


# ŘEZ 1-1 – BOURACÍ PRÁCE

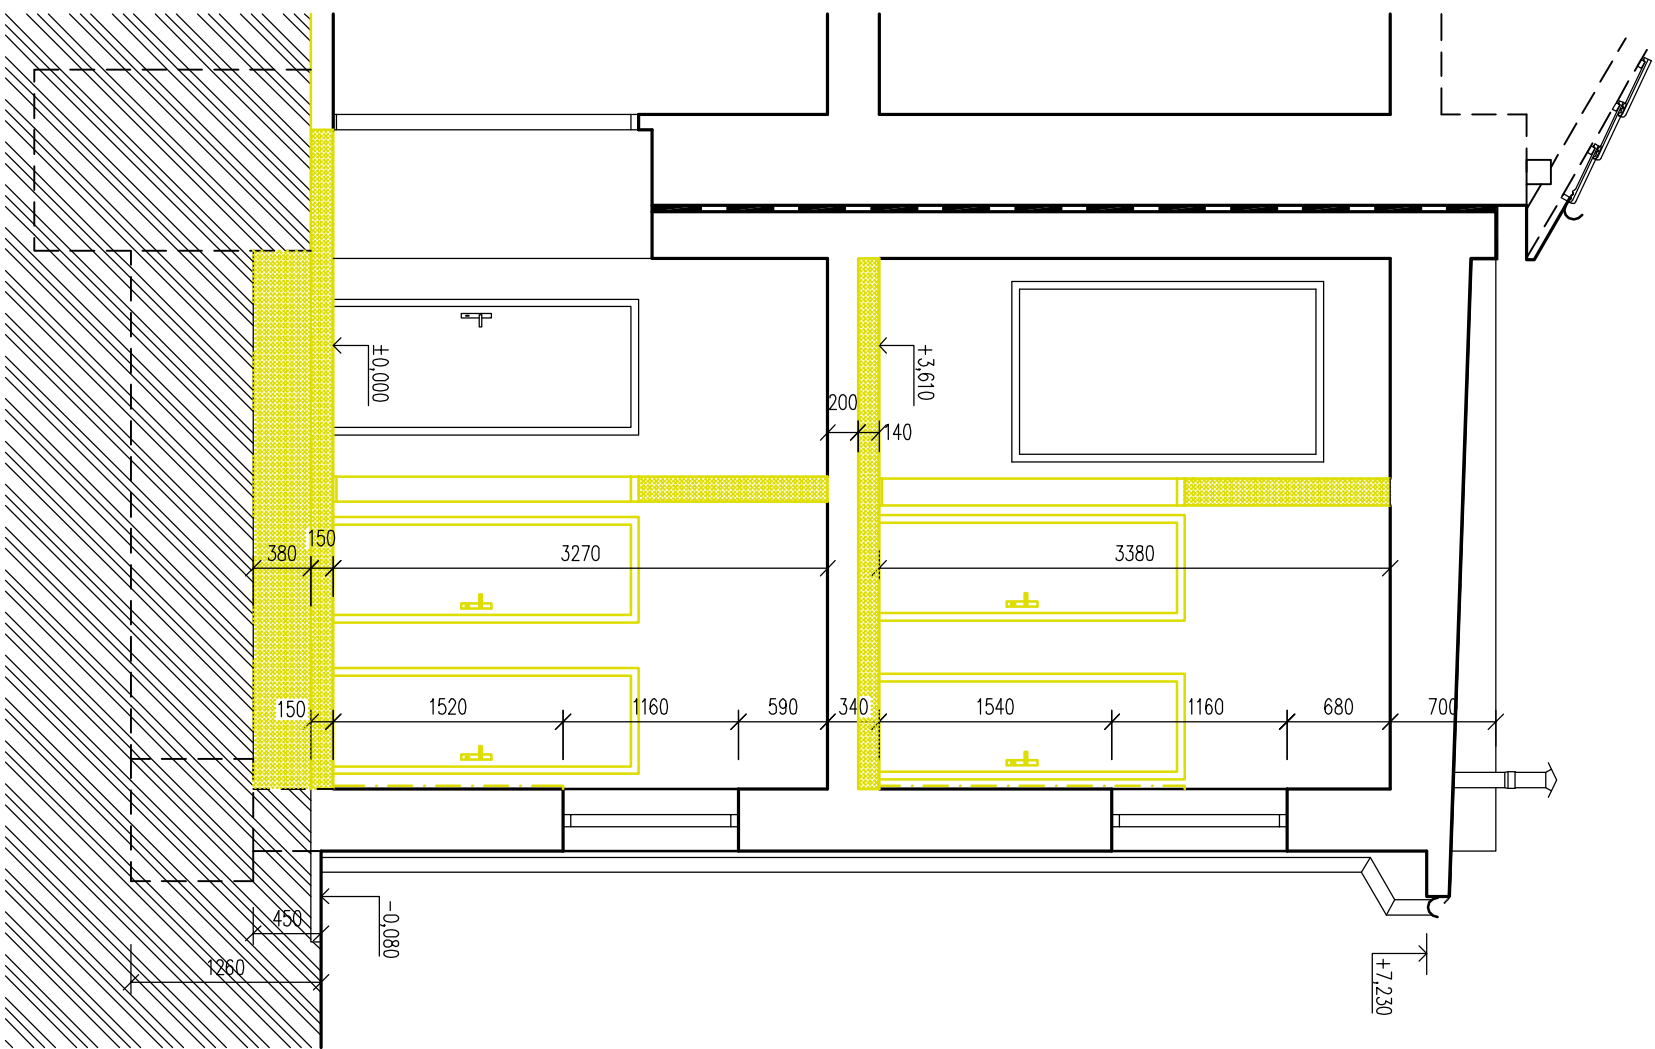

## LEGENDA

BOURANÉ KONSTRUKCE

## POZNÁMKY:

- STÁVAJÍCÍ ZAŘÍZOVACÍ PŘEDMĚTY BUDOU DEMONTOVÁNY A USKLADNĚNY PRO NÁSLEDNÉ OPĚTOVNÉ POUŽITÍ.
- TL. STÁVAJÍCÍCH PODLAH JE ODAHODOVÁNA DLE DOSTUPNÉ DOKUMENTACE.
- VZHLEDEM K NEMOŽNOSTI PRŮZKUMNÝCH PRACÍ BĚHEM PROVOZU OBJEKTU BUDOU SONDY UVNITŘ OBJEKTU PROVEDENY AŽ PŘI PROVÁDĚCÍCH PRÁCECH.

<div><div><div></div></div><div><div>STABIL</div></div></div> <div>s. r. o., 603 00 BRNO, HLINKY 142 c</div> <div>PARÉ:</div>			
INVESTOR: ZUŠ Pozořice, U Školy 386, 664 07		ÚŘAD: Mokrý-Horákov	
VYPRACOVAL: Václav Rotrek		ZODPOVĚDNÝ PROJEKTANT: Ing. Petr Daniel	
ZUŠ Mokrý, č.p. 86, Statické zajištění objektu D.1 – Stavebně architektonické řešení		ÚČEL:	DPS
		DATUM:	11/2013
		FORMÁT:	2x44
Řez 1-1 – bourací práce		MĚŘÍTKO: 1:50	VÝKRES Č.: 8.