


PŮDORYS 2NP – NOVÝ STAV

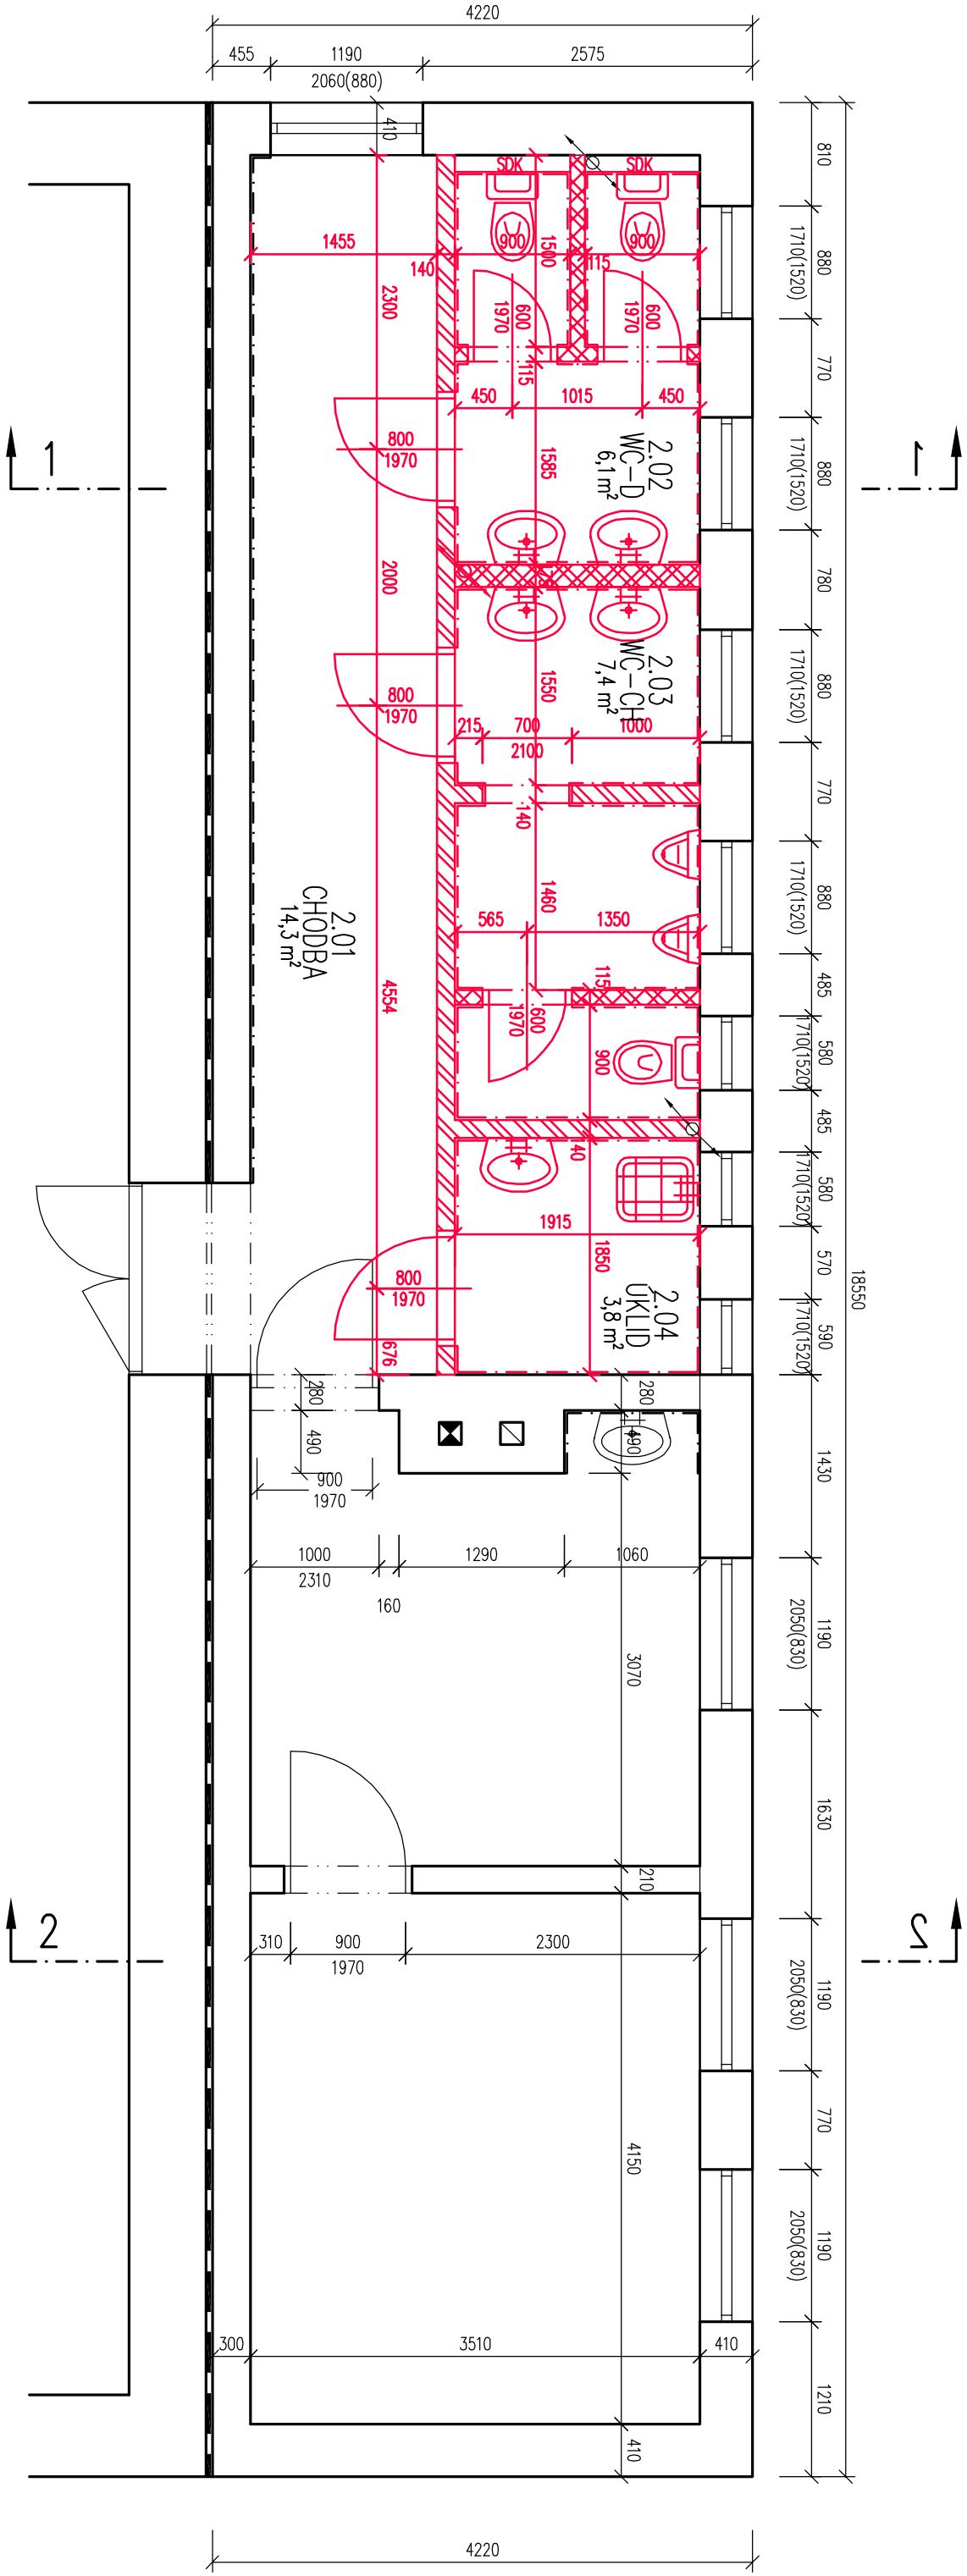


LEGENDA NOVÝCH MÍSTNOSTÍ

ČÍSLO	NÁZEV	PLOCHA	PODLAHA	OMITKA
2.01	CHODBA	14,3	KERAMICKÁ DLAŽBA	SYSTÉMOVÁ DVOUVRSTVÁ
2.02	WC-D	6,1	KERAMICKÁ DLAŽBA	SYSTÉMOVÁ DVOUVRSTVÁ,K. OBKLAD V=2000
2.03	WC-CH	7,4	KERAMICKÁ DLAŽBA	SYSTÉMOVÁ DVOUVRSTVÁ,K. OBKLAD V=2000
2.04	JKLID	3,8	KERAMICKÁ DLAŽBA	SYSTÉMOVÁ DVOUVRSTVÁ,K. OBKLAD V=2000

LEGENDA

- NOVÉ KONSTRUKCE
- ZDIVO Z KERAMICKÝCH TVARNIC V
- CELKOVÉ TL. 140mm VČETNĚ OMI TEK
- ZDIVO Z KERAMICKÝCH TVARNIC V
- CELKOVÉ TL.115mm VČETNĚ OMI TEK
- ZDIVO Z KERAMICKÝCH TVARNIC V
- CELKOVÉ TL.175mm VČETNĚ OMI TEK
- STÁVAJÍCÍ ZAŘÍZOVACÍ PŘEDMĚTY BUDOU DEMONTOVÁNY A USKLADNĚNY PRO
- NÁSLEDNÉ OPĚTOVNÉ POUŽITÍ.
- V PŘÍČKÁCH BUDOU POUŽITY SYSTÉMOVÉ PŘEKLADY DLE ZVOLENÉHO DODAVATELE
- ZDIVA V PŘÍSLUŠNÝCH TLOUŠŤKÁCH.

POZNÁMKY:

<div><div></div><div>STABIL</div><div>s. r. o., 603 00 BRNO, HLINKY 142 c</div></div>			PARÉ:		
INVESTOR: ZUŠ Pozořice, U Školy 386, 664 07		ÚŘAD: Mokrá-Horákov		ZAK. ČÍSLO:	13177
VYPRACOVAL: Václav Rotrek		ZODPOVĚDNÝ PROJEKTANT: Ing. Petr Daniel		ÚČEL:	DPS
ZUŠ Mokrá, č.p. 86, Statické zajištění objektu				DATUM:	11/2013
				FORMÁT:	2x44
				MĚŘÍTKO:	1:50
				Půdorys 2NP – nový stav	