


PŮDORYS STŘECHY

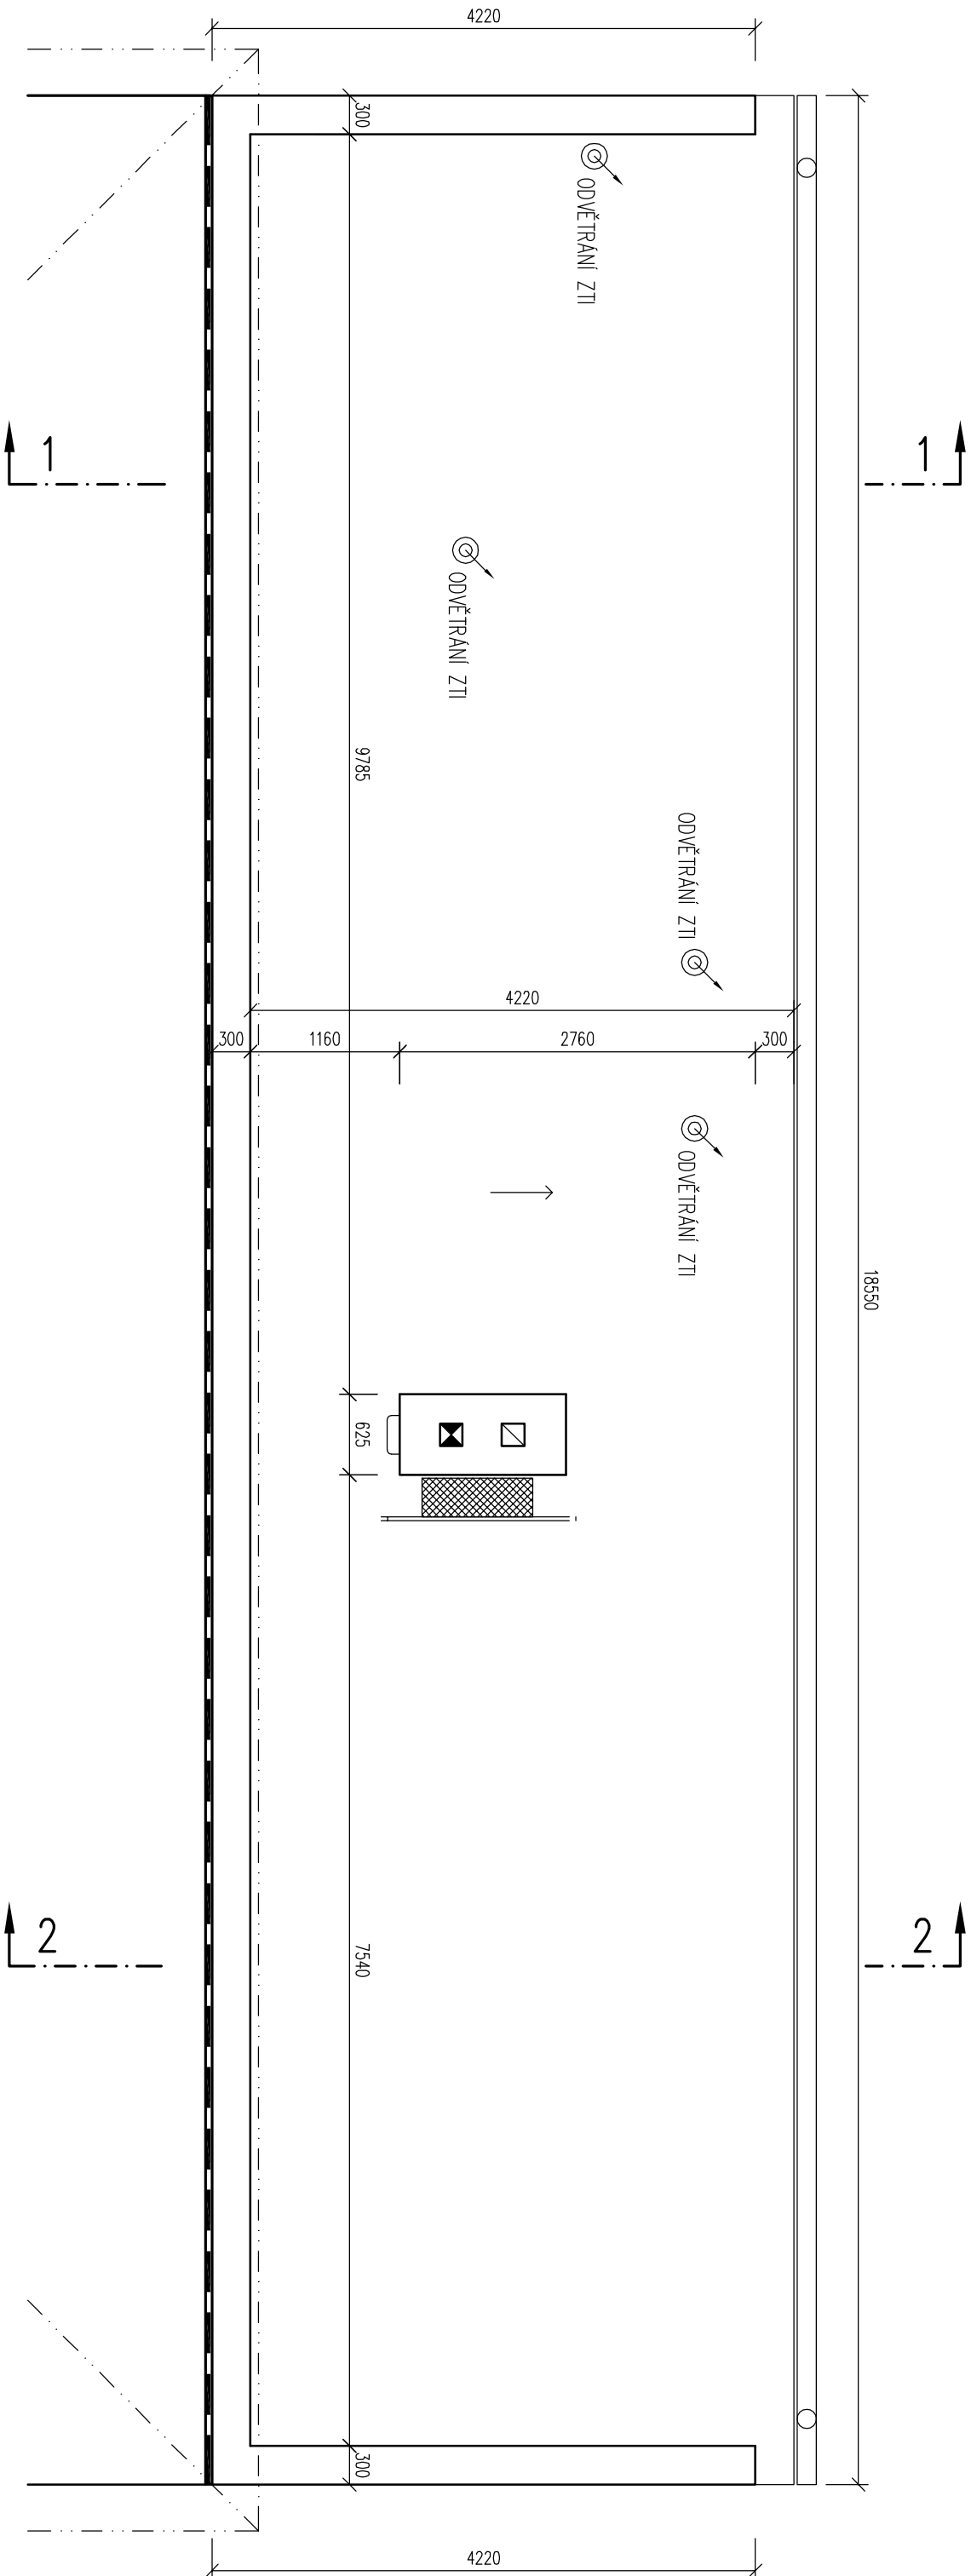

<div><div><div></div></div><div>STABIL</div></div> <div>s. r. o., 603 00 BRNO, HLINKY 142 c</div>				PARÉ:	
INVESTOR: ZUŠ Pozořice, U Školy 386, 664 07		ÚŘAD: Mokrý–Horňkov		ZAK. ČÍSLO:	13177
VYPRACOVAL: Václav Rotrekl		ZODPOVĚDNÝ PROJEKTANT: Ing. Petr Daniel		ÚČEL:	DPS
ZUŠ Mokrý, č.p. 86, Statické zajištění objektu				DATUM:	11/2013
				FORMAT:	2xA4
				MĚŘÍTKO:	VÝKRES Č:
D.1 – Stavebně architektonické řešení					1:50
Půdorys střechy					