

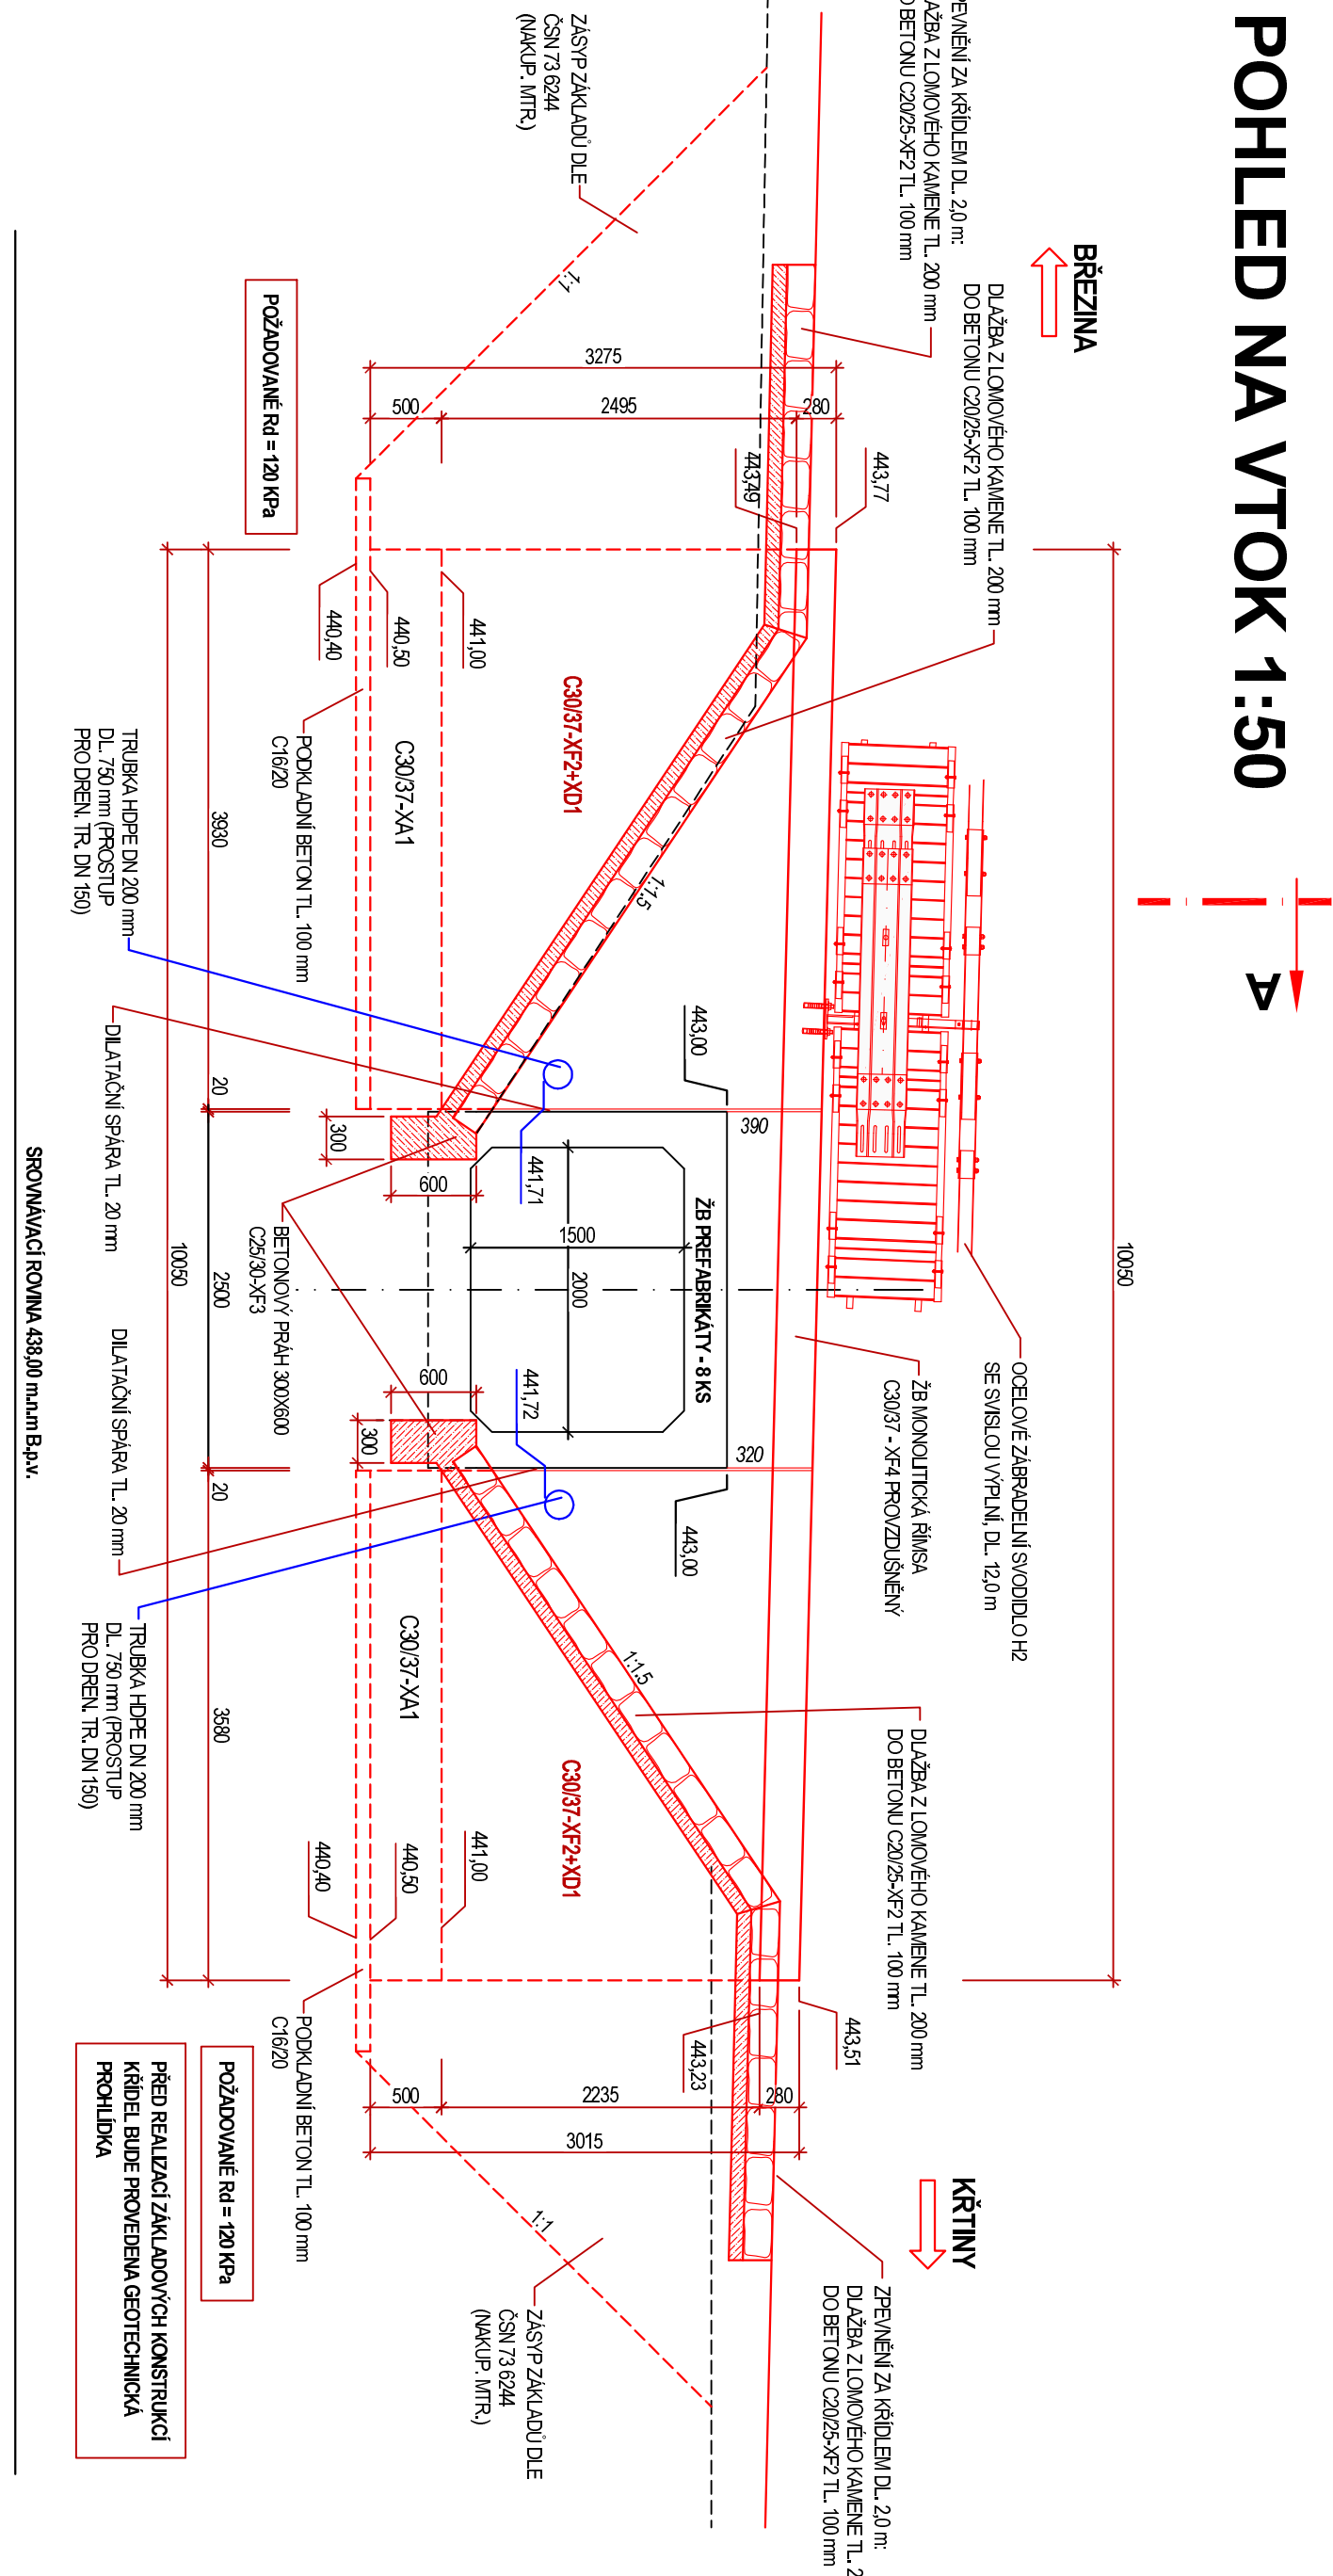



POHLED NA VTOK 1:50

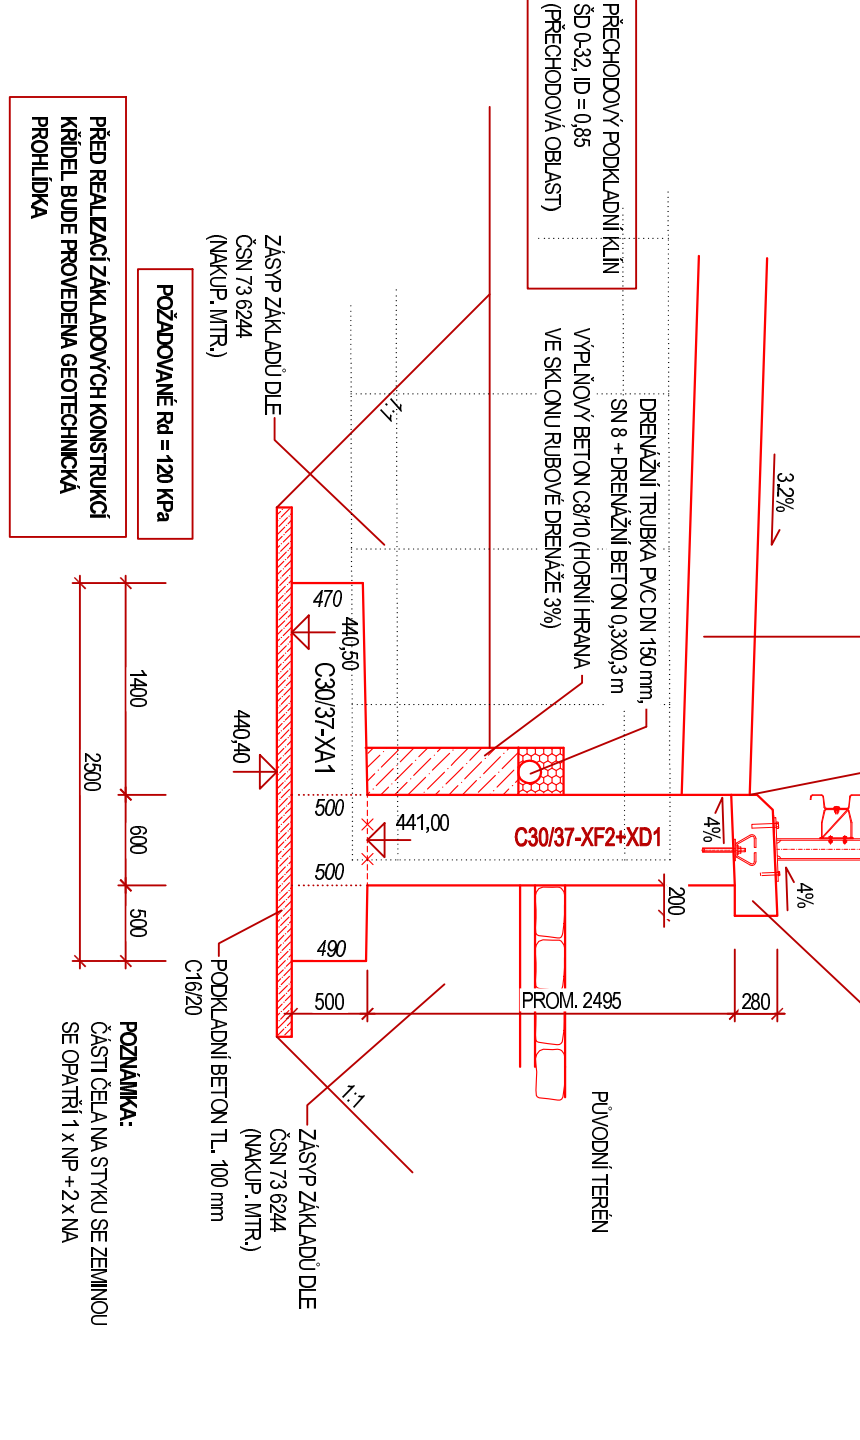


ŘEZ A-A 1:50

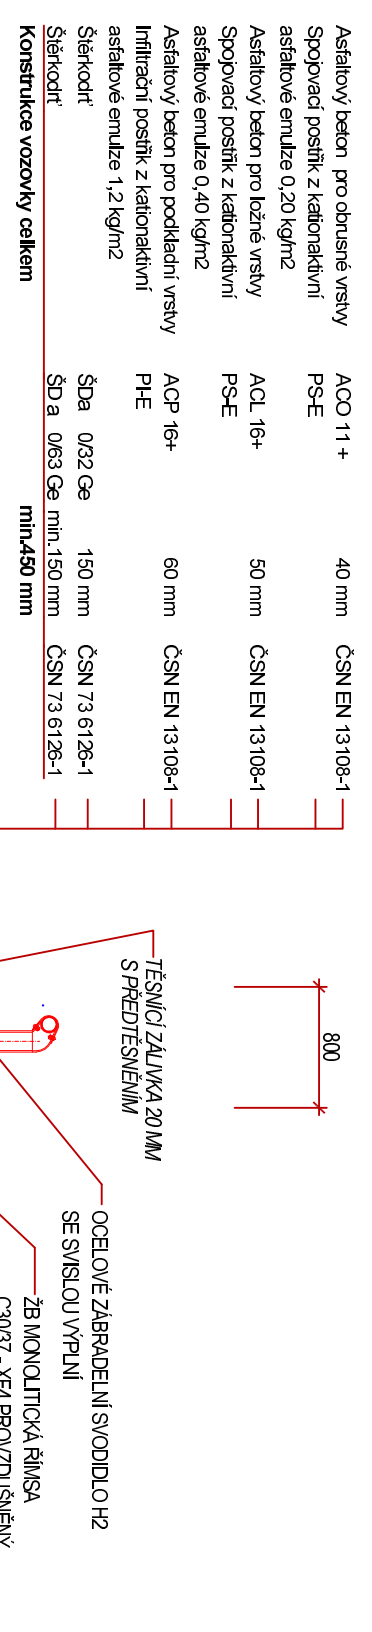


DETAIL PRACOVNÍ SPÁRY ZÁKLAD - DŘÍK 1:10

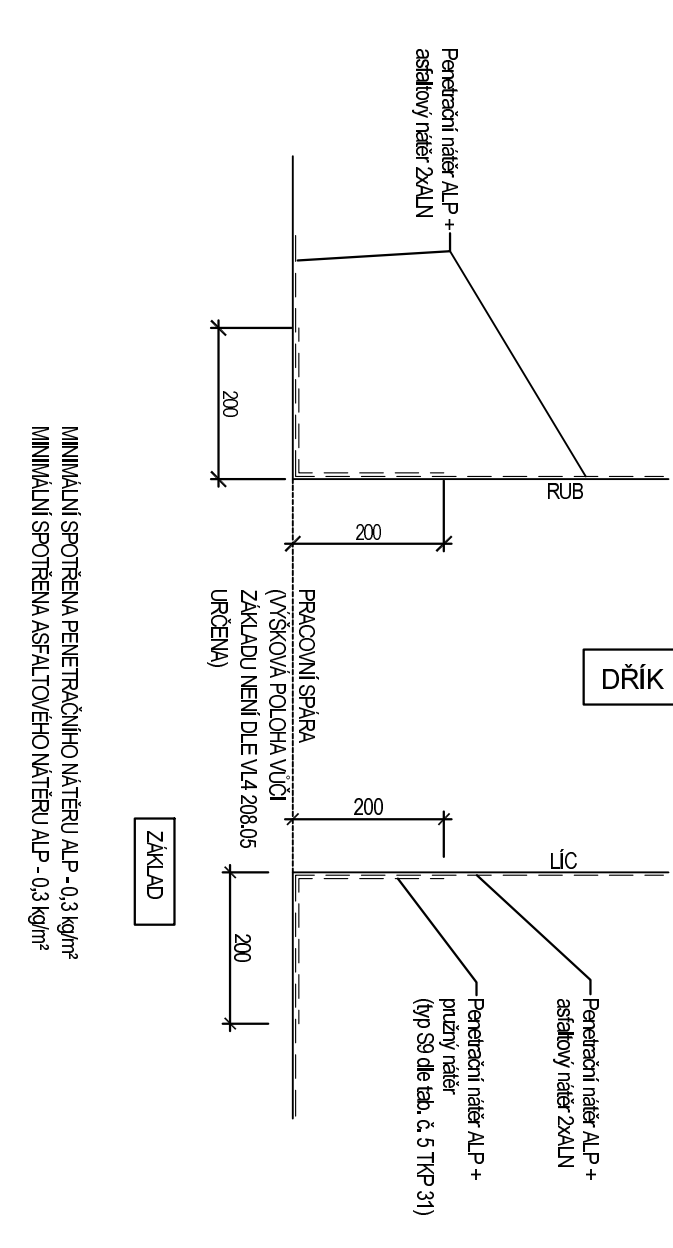


ODVODNĚNÍ RUBU OPĚRY - vyústění přes dřík

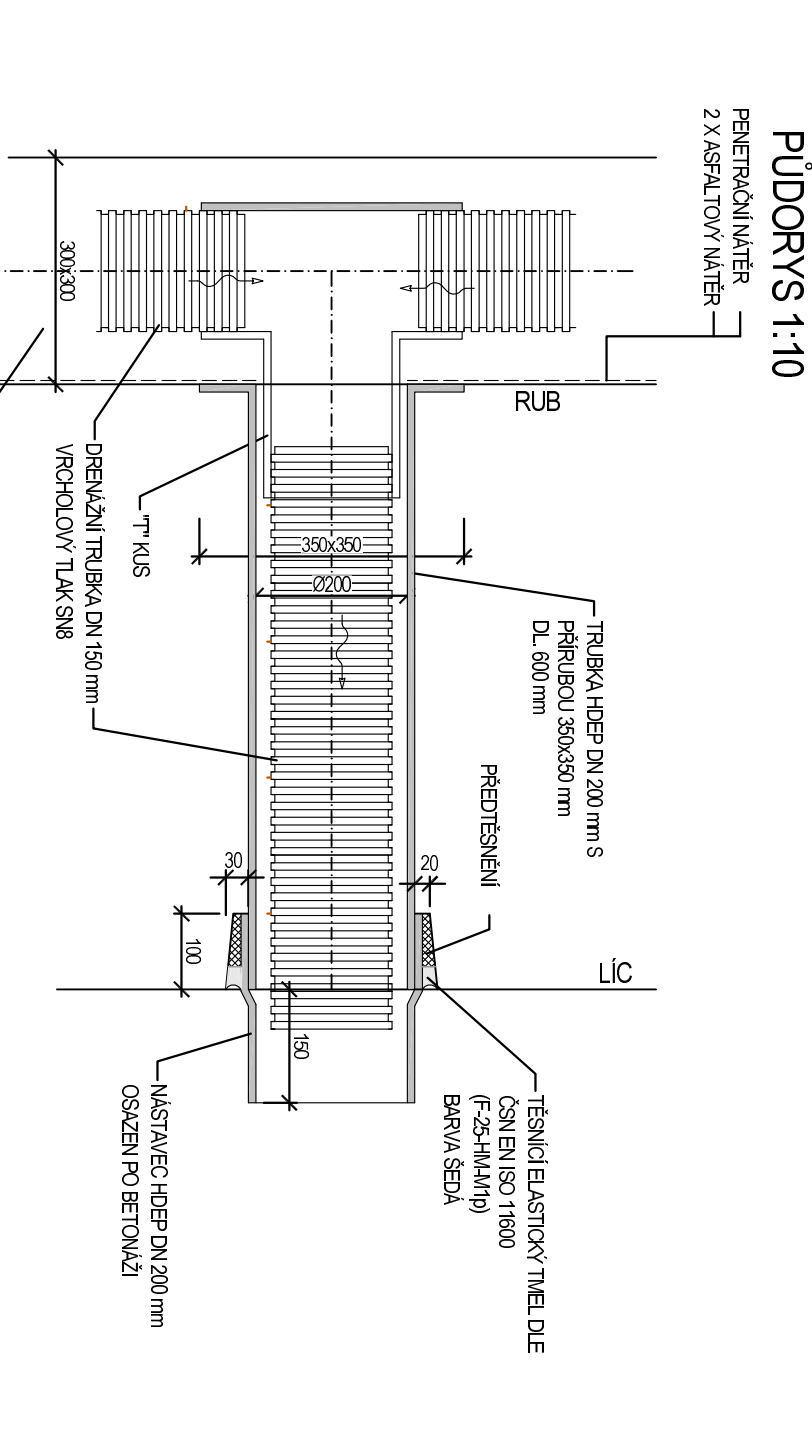

DILATAČNÍ SPÁRA - PŮDORYS 1:10

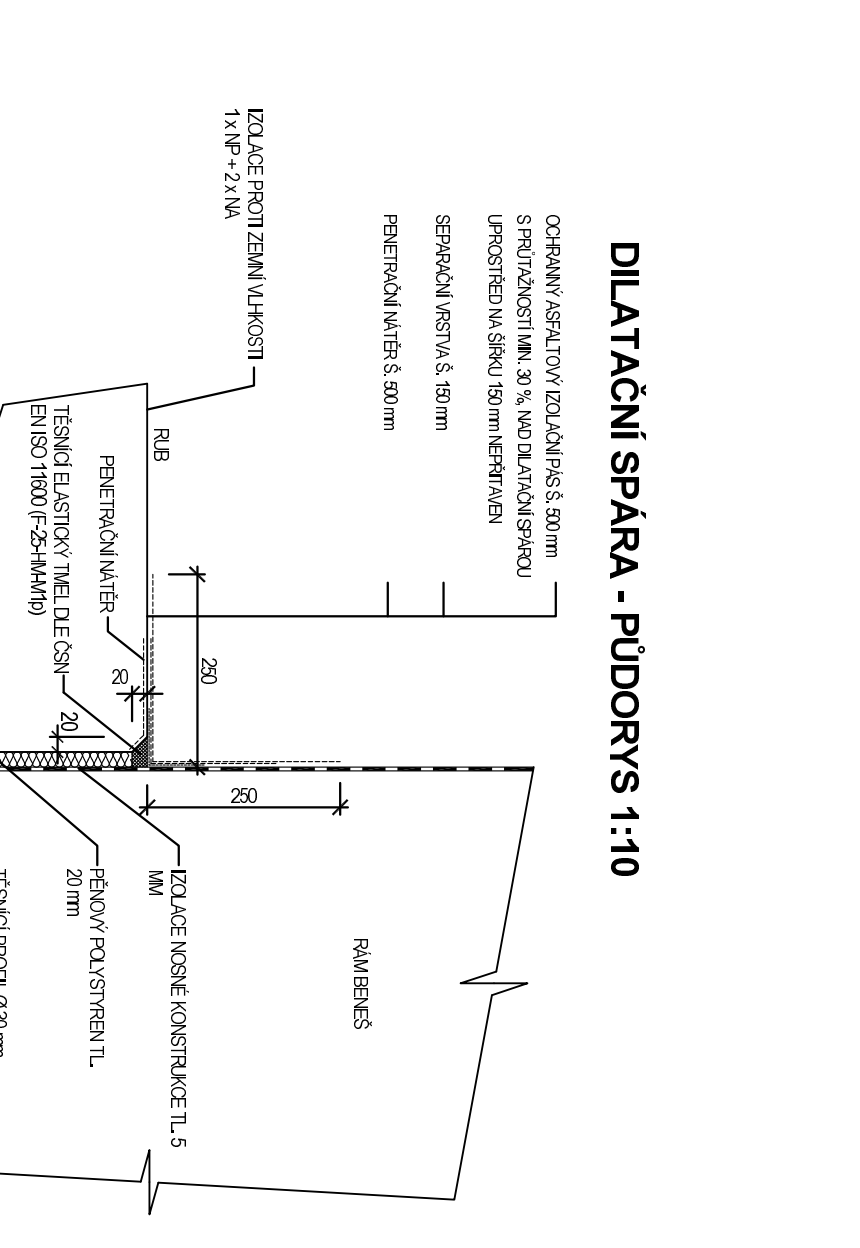

PODÉLNÝ ŘEZ 1:10

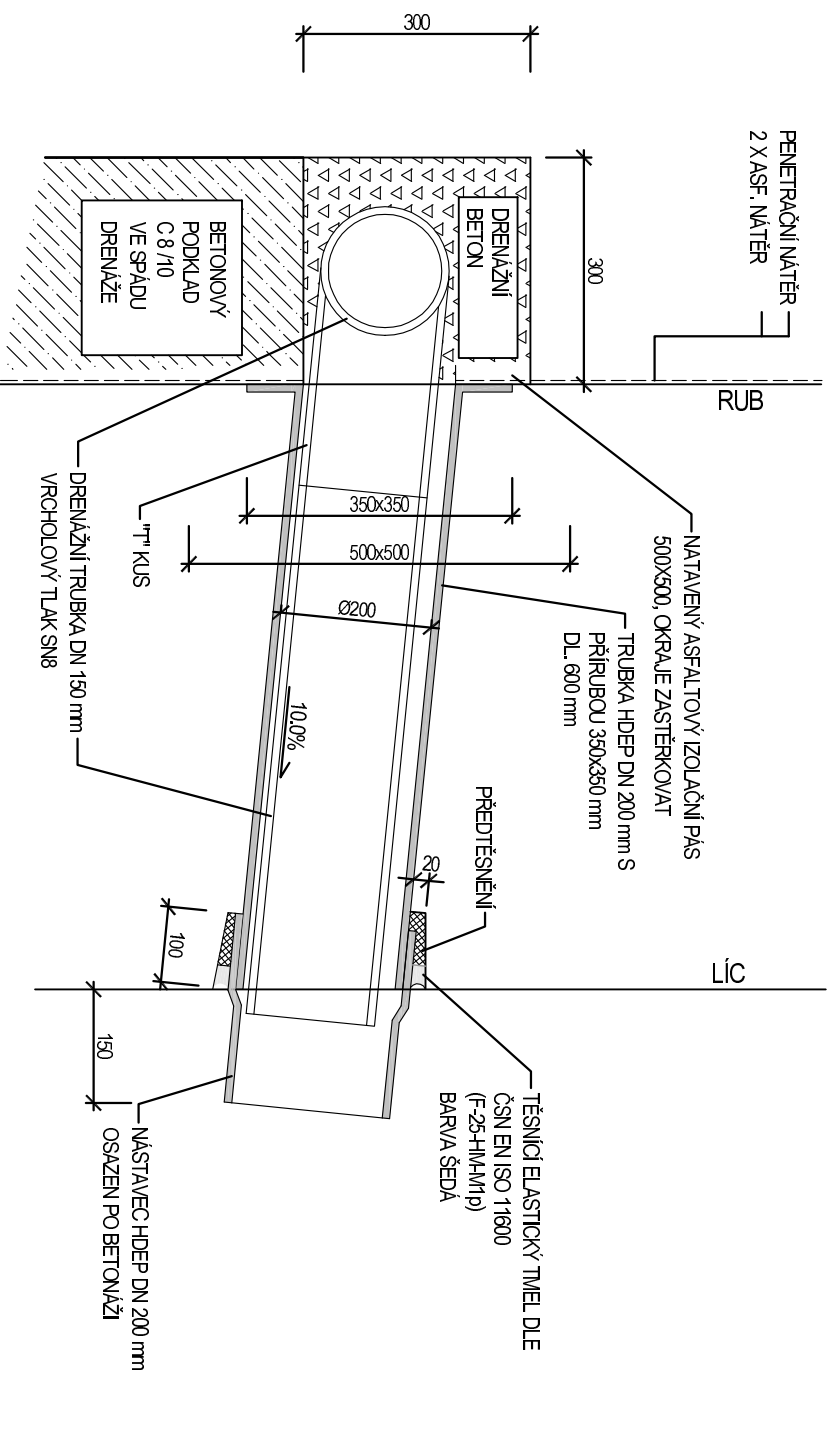

OBJEDNATEL: Správa a údržba silnic Jihomoravského kraje, příspěvková organizace kraje, Žerotínovo nám.3/5, 60102 Brno

Linio Plan, s.r.o. Sochovova 23, 616 00 Brno

| | | |
|-----------------|-----------------------------------|----------|
| HP | Ing. František Kokorový | Kokorový |
| Zob. projektant | Ing. Martin Vašek | Vašek |
| Vypracoval | Ing. Martin Vašek | Vašek |
| Kontrola | Ing. Michal Hlavaty | Hlavaty |
| Název stavby | III/37365, 37367 KŘTINY - BŘEZINA | |
| Stavění objekt | REKONSTRUKCE SILNICE III/37367 | |
| Název dokumentu | Pohled na vtok | |
| C. základ | SO 101 | DSP/PDPS |
| C. výkres | 6.1.6 | C. paré |