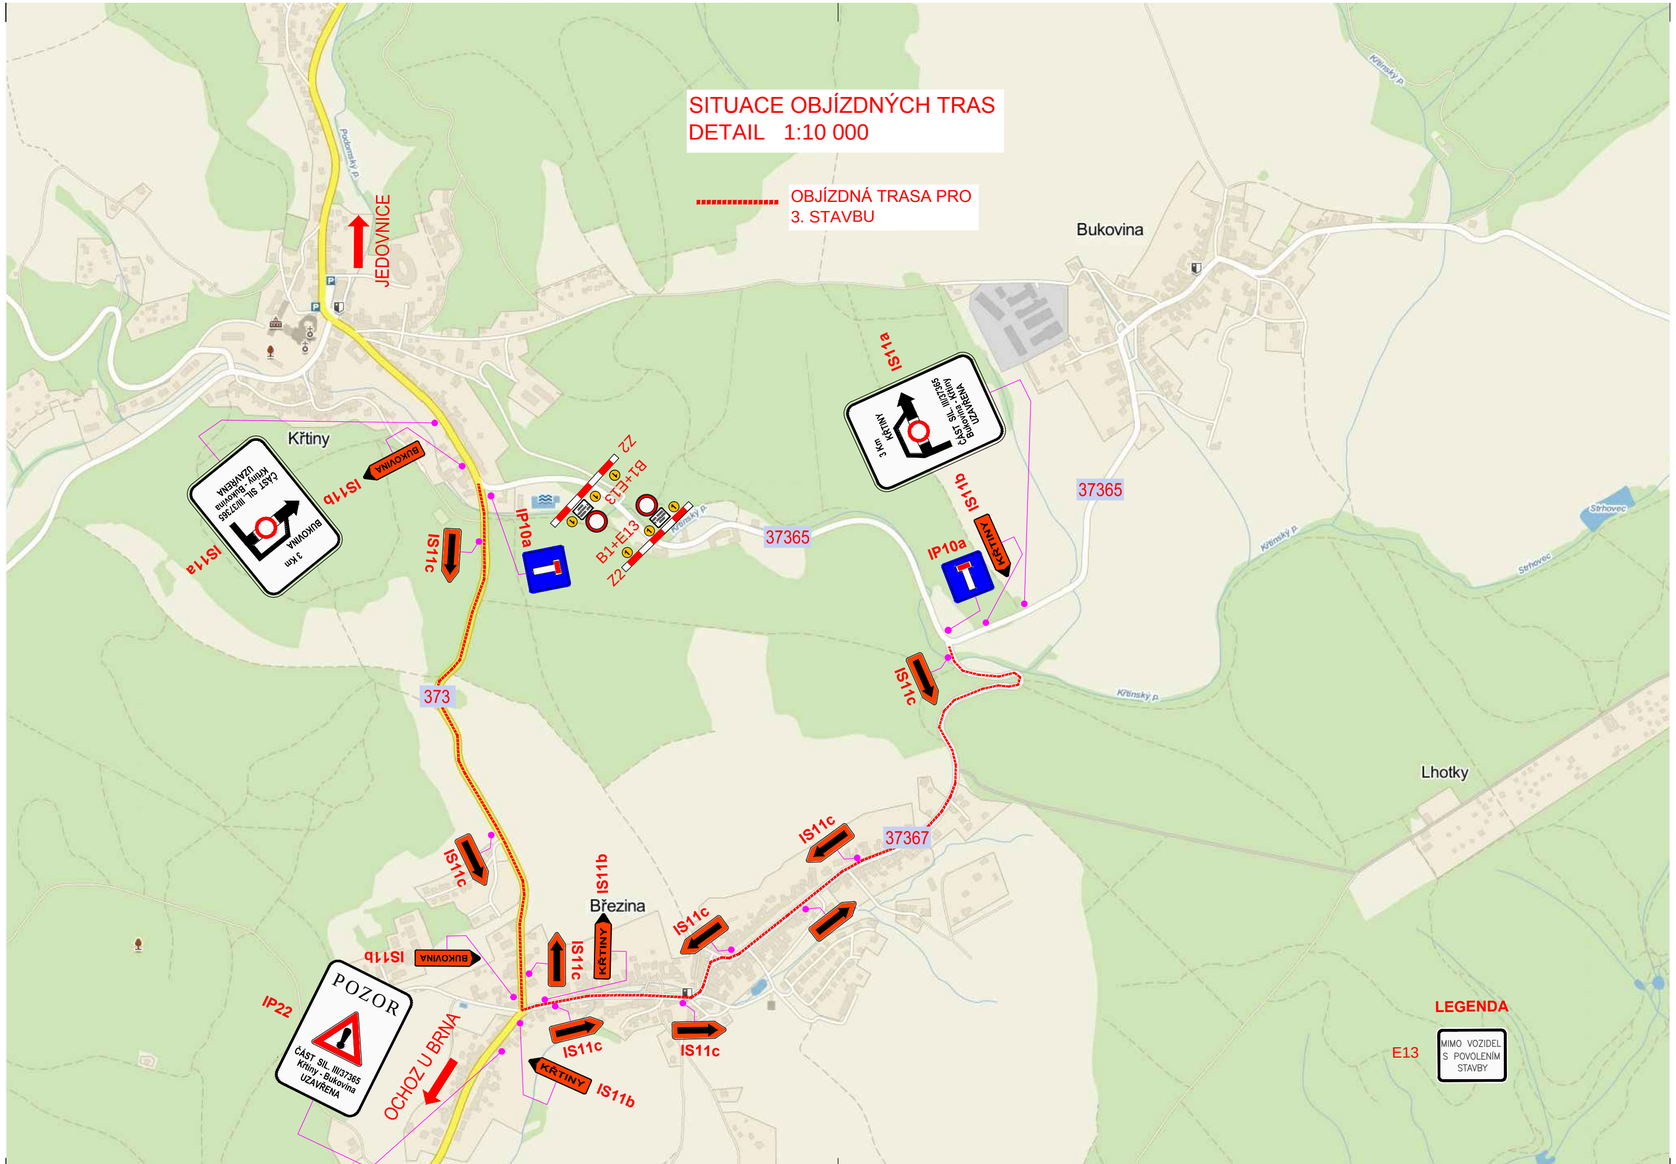

OBJEDNATEL:

Správa a údržba silnic Jihomoravského kraje,
příspěvková organizace kraje, Žerotínovo nám.3/5, 60182 Brno

Linio Plan, s.r.o.
Sochorova 23, 616 00 Brno

HIP	Ing. František Kokorský	
Zodp. projektant	Ing. František Kokorský	
Vypracoval	Ing. Karin Hlavatá	
Kontroloval	Ing. Tomáš Jakl	

Autorizační razítko

Název stavby :
III/37365, 37367 KŘTINY - BŘEZINA

Kraj : JIHOMORAVSKÝ

Stavební objekt
PŘECHODNÉ DOPRAVNÍ ZNAČENÍ

Formát	3 A4
Datum	5/2014
Číslo střediska	AT. S2
Měřítko	1:10 000

Název dokumentu
Situace objízdných tras - pro stavbu 3

Č. zakázky :	Č. objektu :	Stupeň:	Členění :	Č. výkresu :	Č. paré :
L-13-068-000	SO 180	PDPS	C	2.3	