

tubo

Variabilní čekárna nabízející mnoho kombinací. Díky pevné konstrukci lze sestavit libovolně dlouhou řadu modulů.

- statický posudek zatížení střechy pro sněhovou oblast číslo 2 - odpovídá 20 cm mokrého sněhu a 80 cm čerstvého sněhu
- svislé výplně na výběr ze tří materiálů
- sklo, plný polykarbonát a HPL
- plný polykarbonát je nerozbitný materiál opatřený navíc antigrafitu povrchovou úpravou, přístřešky s těmito výplněmi mají zúžený modul na 1100 mm (ostatní výplně 1500 mm), tím se ještě zvyšuje únosnost střechy
- skrytý odtok vody ze střechy
- na výběr přístřešky s bočnicemi nebo bez bočnic, s lavičkou nebo opěrákem



materiál

- ocelová konstrukce žárově zinkována nebo navíc lakována práškovou vypalovanou barvou
- svislé výplně na výběr:
 - číré bezpečnostní kalené sklo tl. 10 mm
 - nerozbitný plný čirý polykarbonát tl. 10 mm
 - vysokotlaký neprůhledný sklolaminát (HPL)
- rovná stříška se spádem vzad - dutinkový mléčný polykarbonát
- lavička nebo opěrák z akátového dřeva natřeného lazurovacím lakem

doporučené barevné kombinace




kov - žárový zinek
dřevo akát - odstín dub




kov - RAL 7022
dřevo akát - odstín dub

řada mobiliáře Tubo

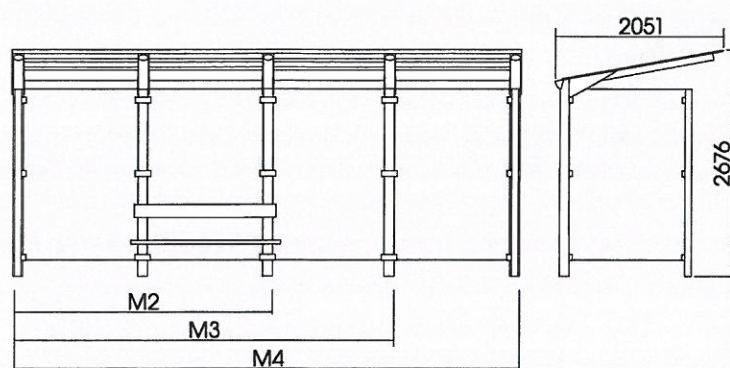

	sklo, HPL	plný polykarbonát
M2	3110	2310
M3	4610	3410
M4	6110	4510

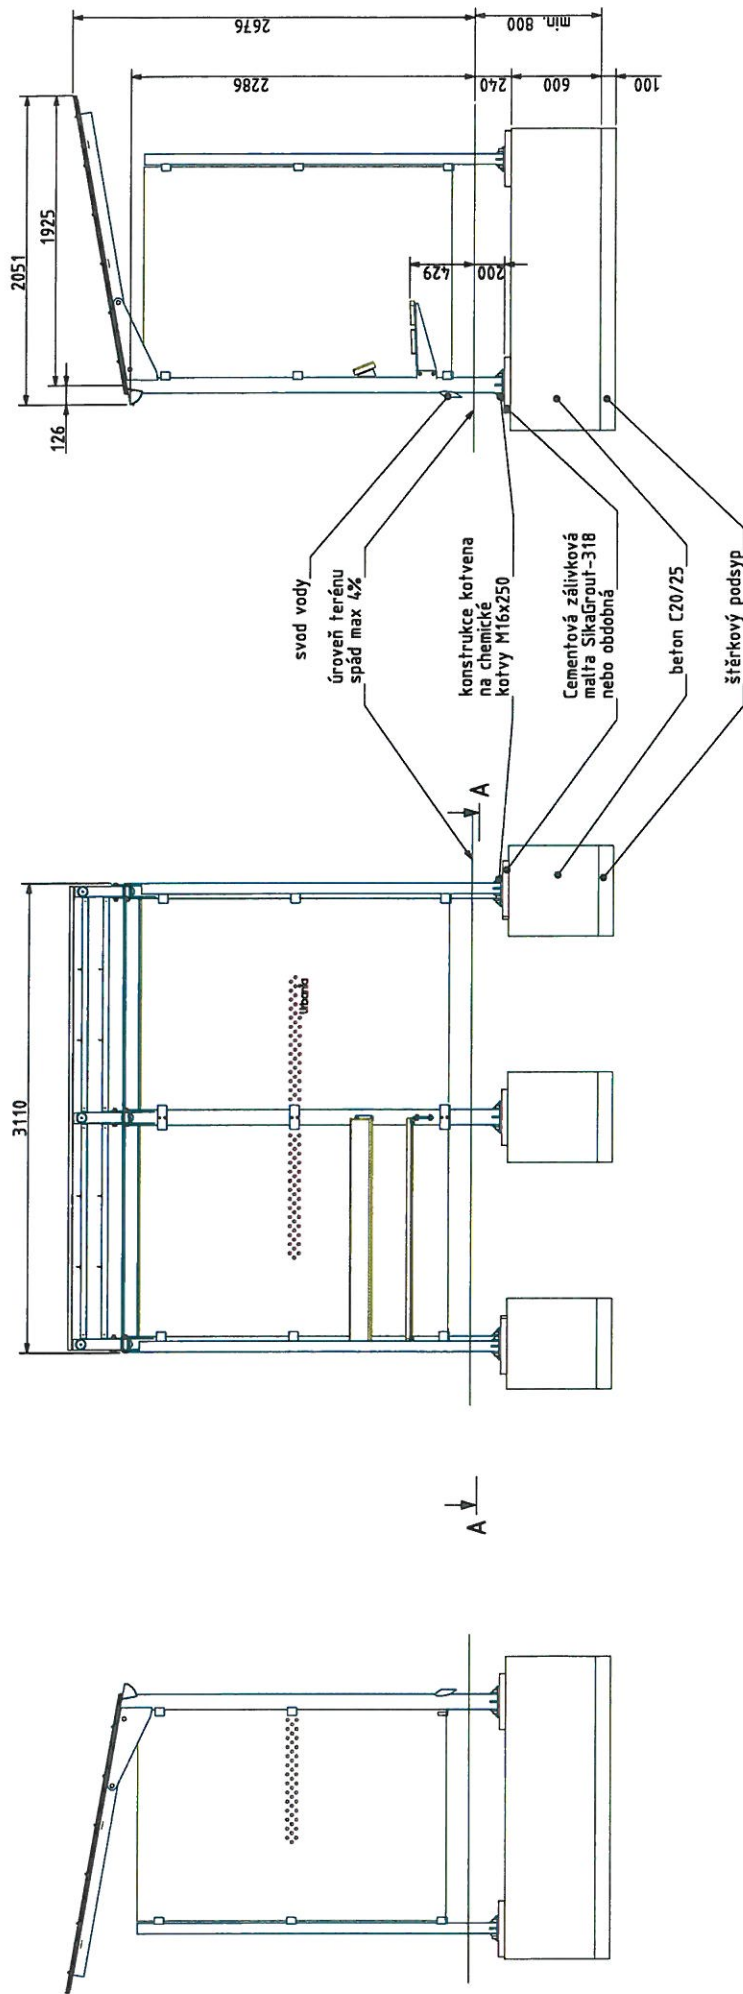

Všichni nosní trávy betonového základu 240mm je třeba
dodržet ve všech případech.
Betonové základy C20/25 využít betonářskou ocel. Výztuha
nesmí zasahovat do prostoru, kde budou chemické kotvy.
Rozměry výrobku jsou informačního charakteru.
Všechny rozměry jsou na změny v technické dokumentaci
bez předchozího upozornění.

Navrhl:	Martin Starý
Vypracoval:	Jan Andryš
Schválil:	Martin Starý
Průřez:	1:25
Datum:	10.10.2014
Norma:	
Liš. 1	Liš. 1
Produkt:	TUBO - zastřešovací přístřešek

Název:	Dvoumodulový TUBO základna s bočnicí
Výřez:	2MB-TUB-CEK-00000-4-141010