


KOUŘOVOD OD KGJ

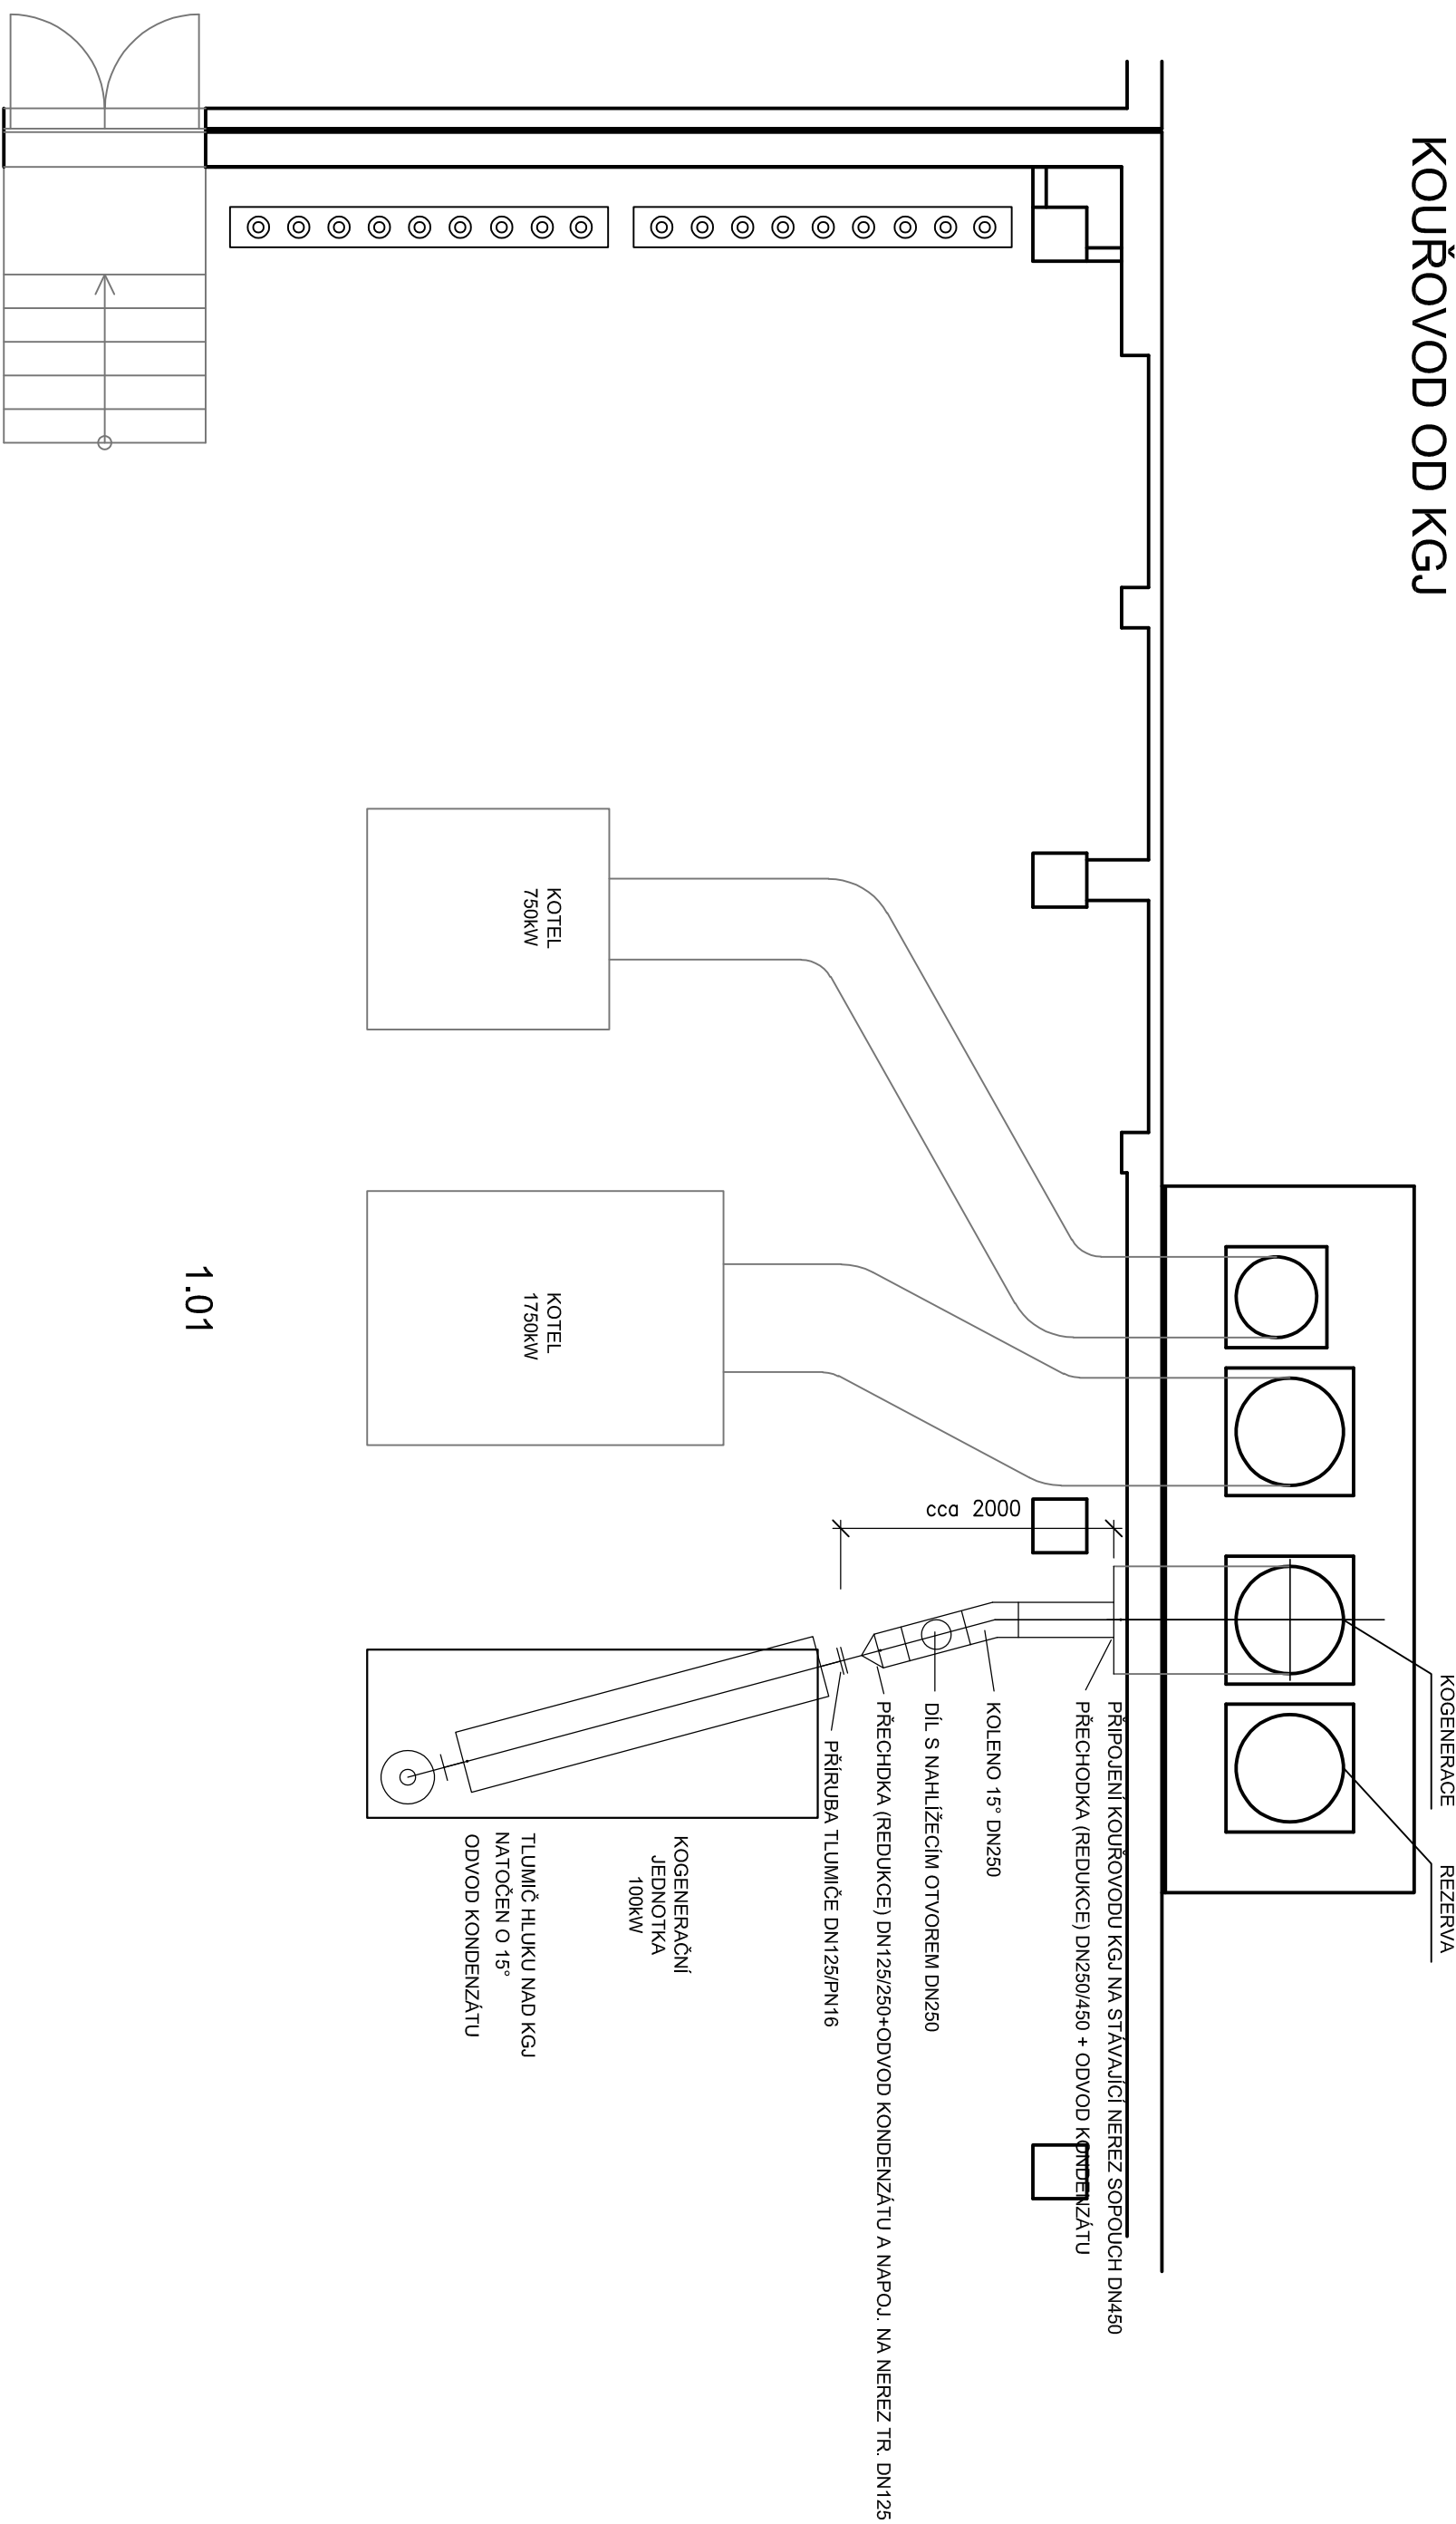

LEGENDA MÍSTNOSTÍ

Číslo místnosti	Název místnosti	Plocha m²
1.01	KOTELNA	262,19
1.02	ROZVODNA NN	61,10
1.03	ROZVODNA VN	39,89
1.04	TRAFIKOVKA I	14,63
1.05	TRAFIKOVKA II	13,33
1.06	TRAFIKOVKA III	14,54
CELKEM:		405,68

POZNÁMKA : Tloušťka izolace u dimenzí potrubí je uvedena v cm

TH projekt s.r.o. Alsova 233, 468 21 Pantic IČ: 272 72 169 DIČ : CZ 272 72 169	
Název akce : Kogenerační jednotka	
Místo stavby : Čichnova 982/23 Komín	
Investor : Střední škola informatiky, poštovních a finančních služeb	
Název dokumentu : Půdorys koteleny – nový stav s KGJ	
Stupeň dokumentace : Dokumentace pro provádění stavby	
Projeke : D.1.4.3. Vytápění	Číslo akce : 02-2020-01
Zedp. projektant : Ing. Pavel Kriz	Číslo výkresu : D.1.4.3b-02
Datum : 03/2021	Měřko : 1:50, N