
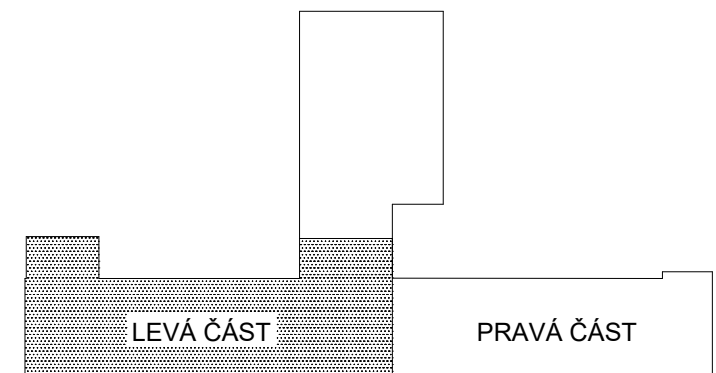


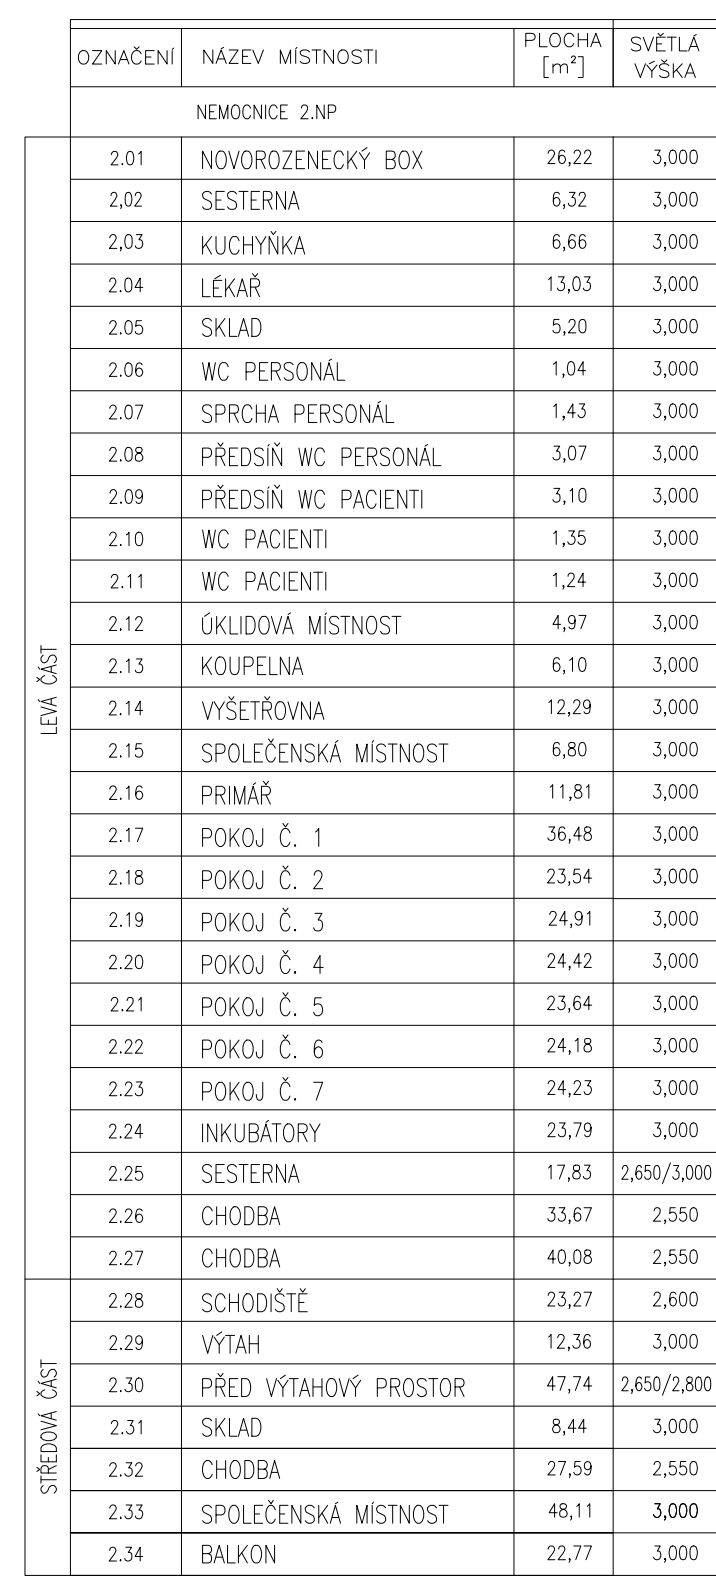

0	20.09.2019	Ing. Martin Bezdíček	Ing. Lukáš Zvolinský	Daniel Křezl	
Sex	Datum	Vedoucí projektu	Kontrola:	Vypracoval:	Právní záznam
Investor	Nemocnice Vyškov, p.o. Purkyňova 235/36, 682 01 Vyškov				
Adresa	Passport stávajícího stavu rozvodů vody, splaškové a dešťové kanalizace v objektu ODN nemocnice Vyškov Areal nemocnice Vyškov				TRASKO PROJEKCE, s.r.o. Ka Naucko 4810 602 01 Vyškov www.projekt-trasko.cz TEL: 717 363 999 E-MAIL: 223297001@trasko.cz E-MAIL: 223297002@trasko.cz
Objekt	Objekt ODN	Formát	Základové Odn	Stupeň	
Profese	STAVEBNÍ ČÁST				15x40
Číslo		15x40	PD-19-07-18	PASPORT	
		Číslo výkresu	15x40	PD-18-05	
PŮDORYS 2 NP - LEVÁ				150	DI.2.4-05