



ŘEZ KOMUNIKACÍ


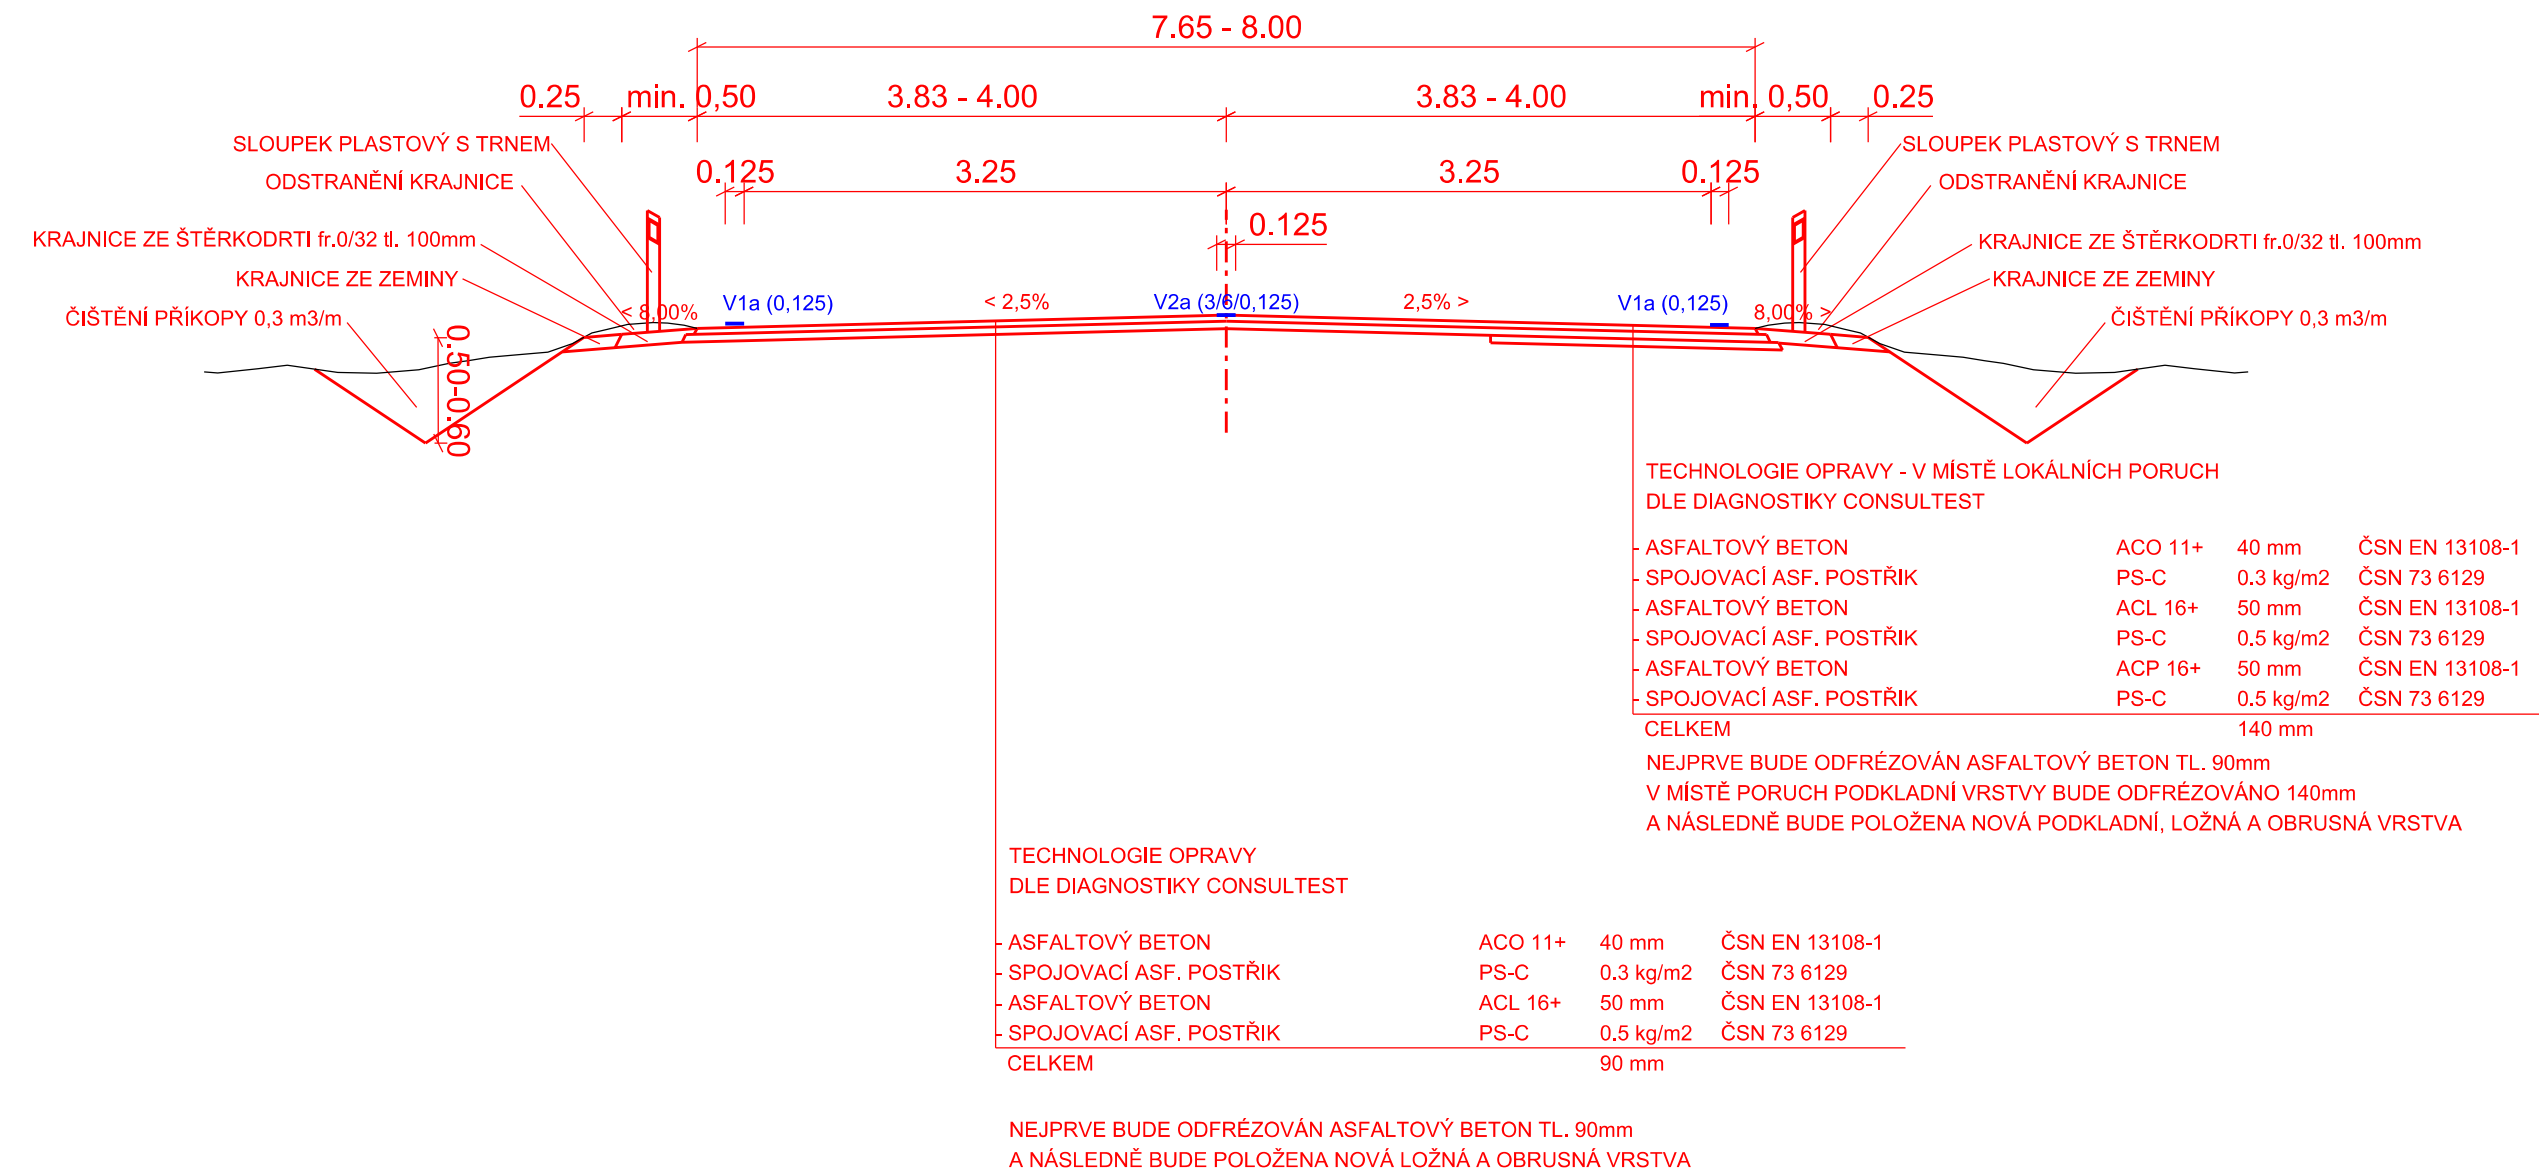



ŘEZ KOMUNIKACÍ V MÍSTĚ SVODIDLA

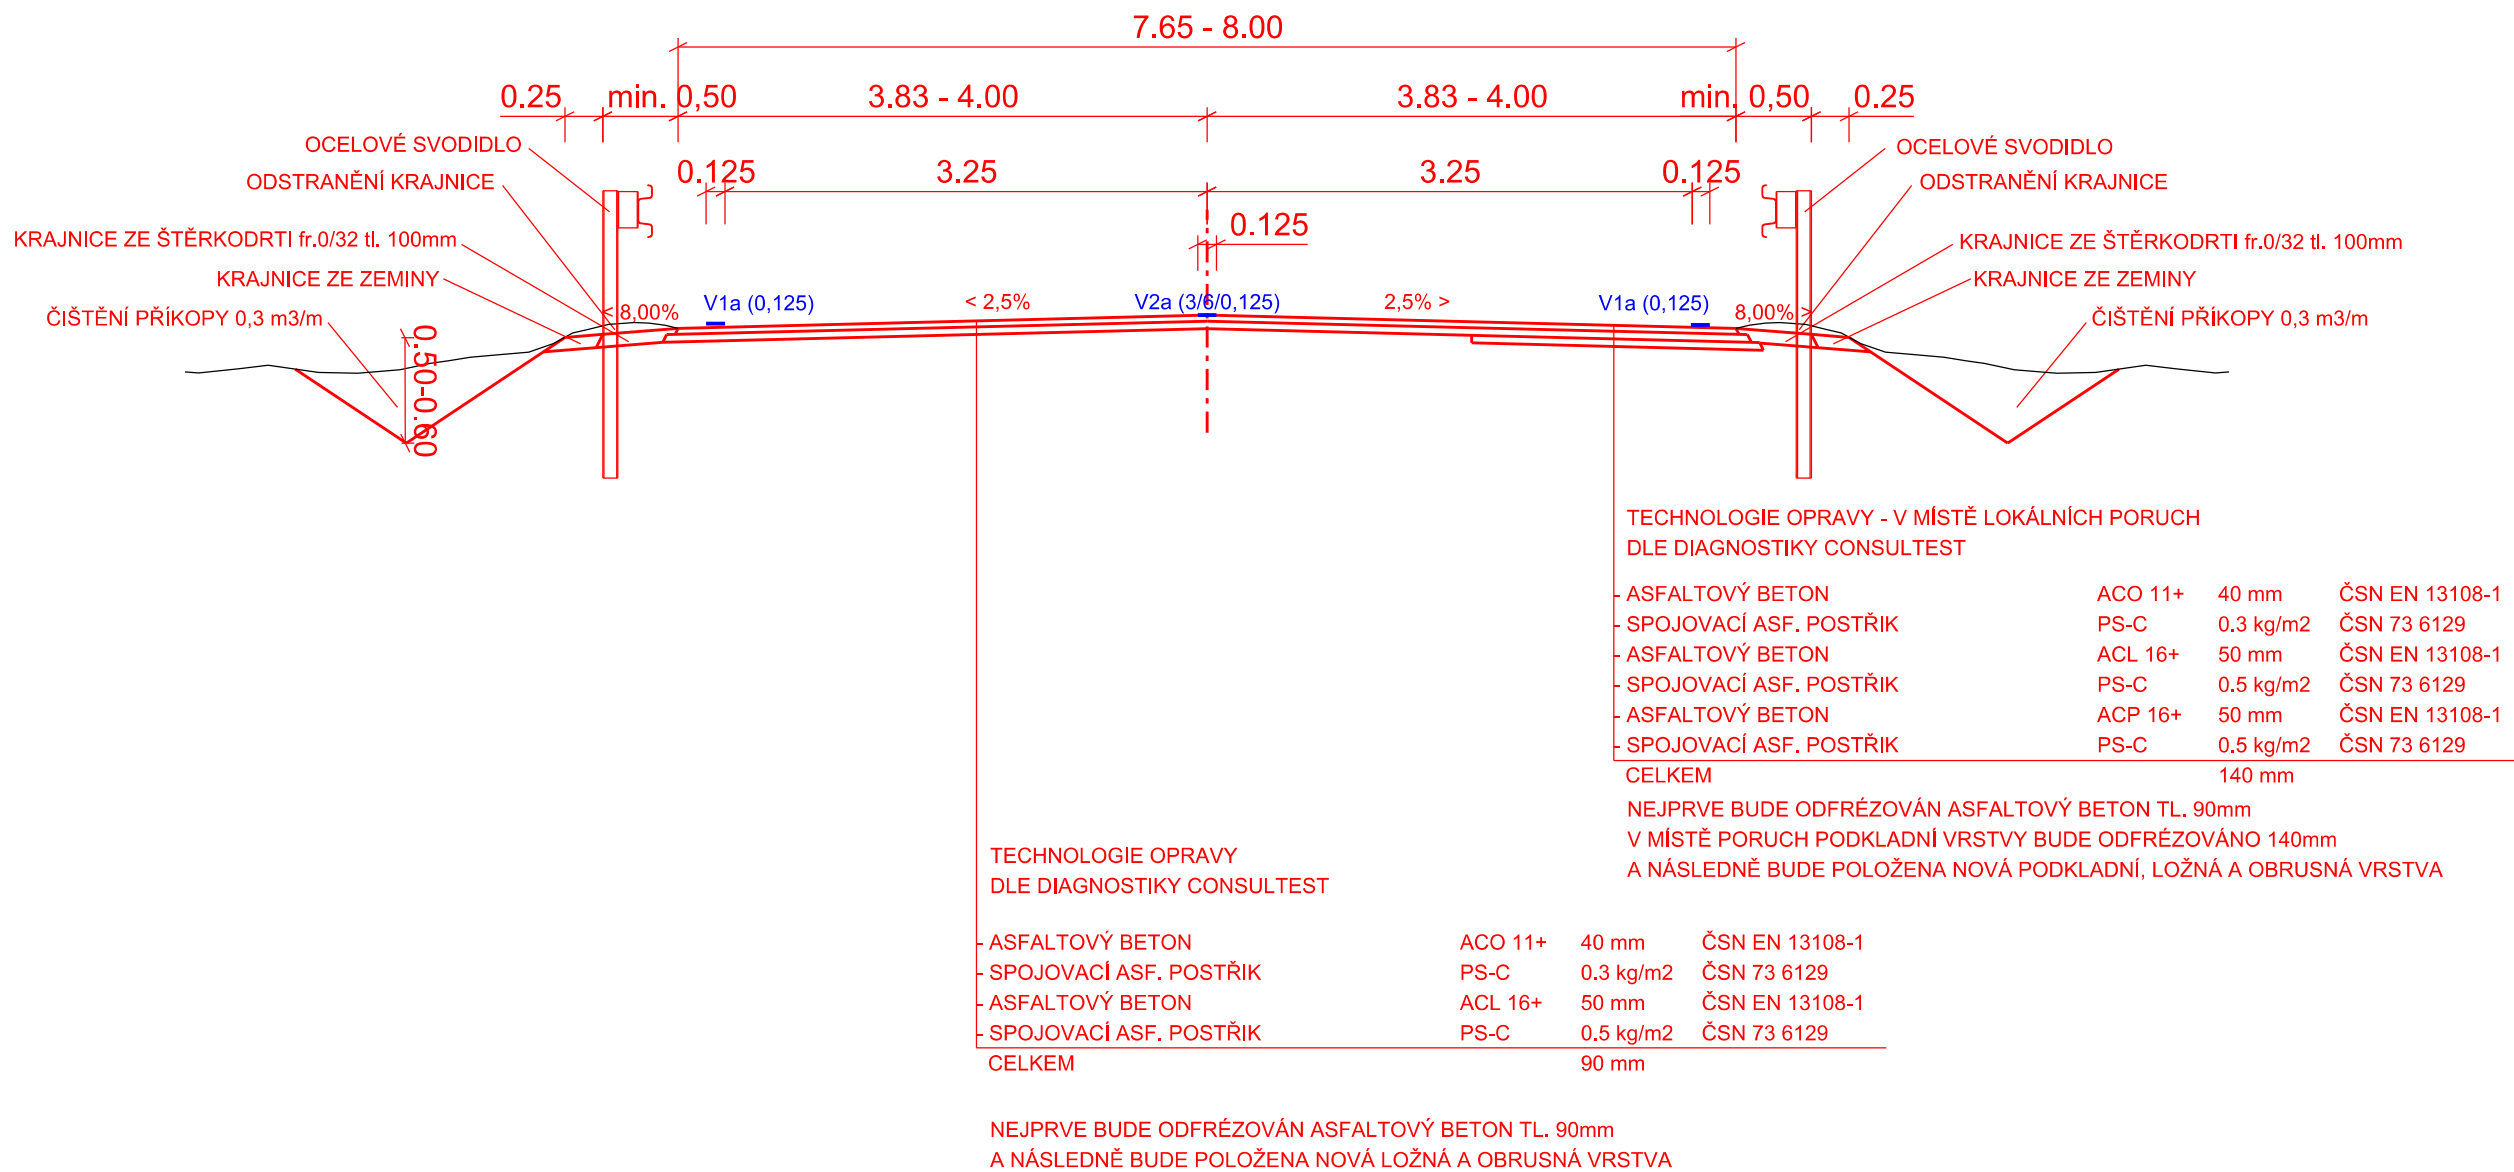

DETAILY PROPUSTKŮ



BUDE PROVEDENO OČIŠTĚNÍ PROPUSTKU,  
OTRYSKÁNÍ POŠKOZENÝCH ČÁSTÍ A REPROFILACE  
VČETNĚ SJEDNOCUJÍCÍHO NÁTERU POHLEDU  
VTOKU A VÝTOKU A OCHRANNÝ NÁTER TYPU S4

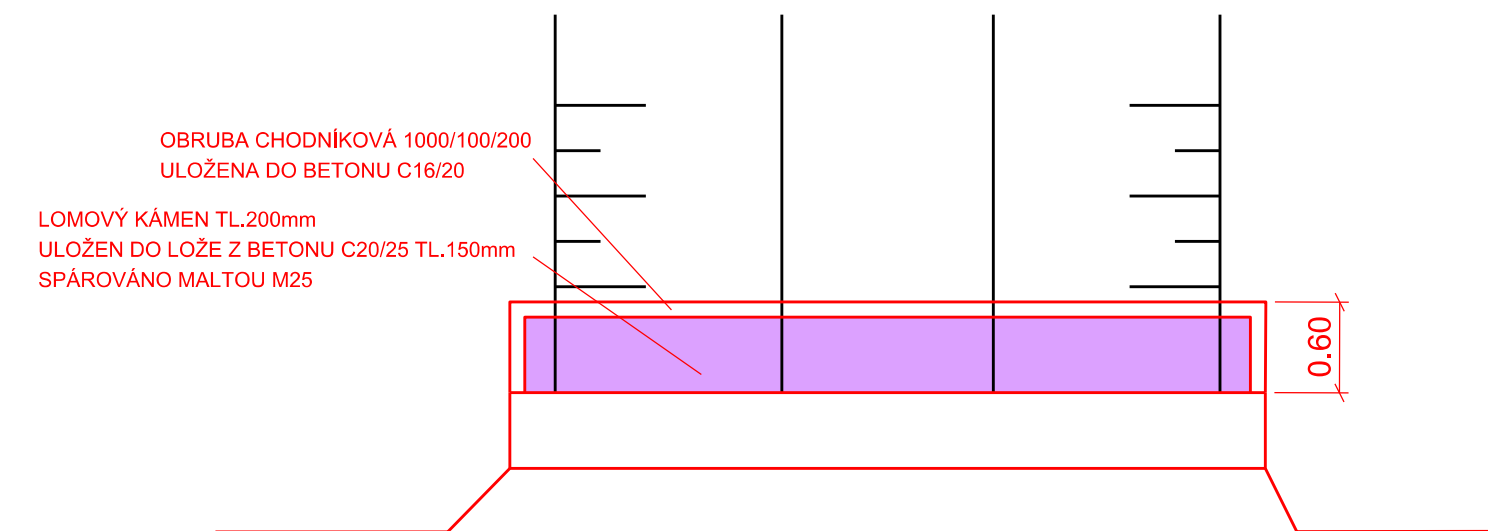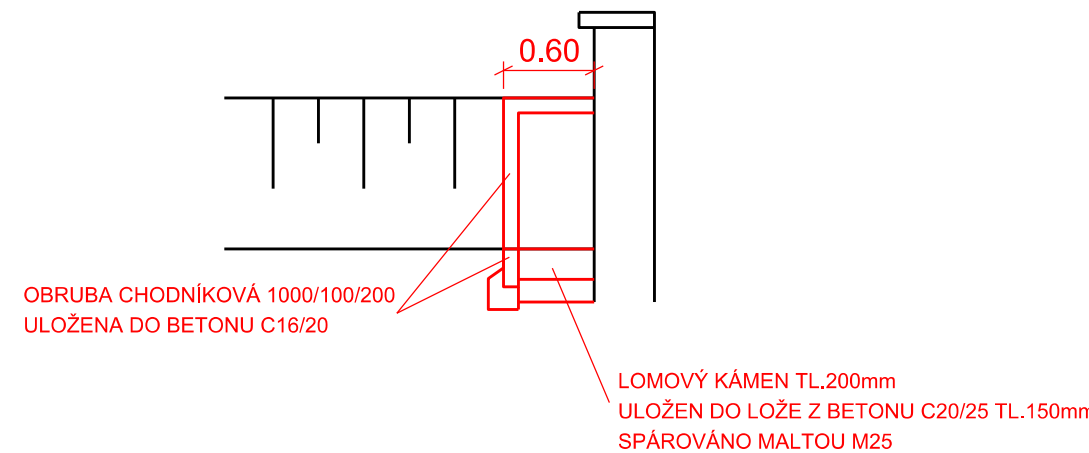

AKCE		III/43237 Hodonín - Rohatec	
OBJEDNATEL		Správa a údržba silnic Jihomoravského kraje, příspěvková organizace kraje	
		sídlm Žerotínovo náměstí 449/3, 602 00 Brno	

ZHOTOVITEL		SDRUŽENÍ DPO - VIADESIGNE, s.r.o. RD SÚSJMK	
	DOPRAVOPROJEKT Ostrava a.s. Masarykovo náměstí 5, 702 00 Ostrava		ViaDesigne, s.r.o. Na Zahradách 16, 690 02 Břeclav

ZMĚNA VÝKRESU:				
Č. ZMĚNY	PŘEDMĚT ZMĚNY	ZMĚNU PROVEDL	PODPIS	DATUM ZMĚNY
1				
2				
3				

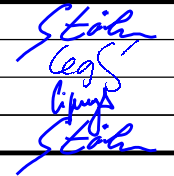VEDOUcí PROJEKTANT - HIP	ING. STÖHR MARTIN			
ZODPOVĚDNÝ PROJEKTANT	ING. LEGERSKÝ ZDENĚK			
VYPRACOVAL	MAREK CIPRYS			
KONTROLOVAL	ING. STÖHR MARTIN			
KRAJ; MĚÚ	JIHOMORAVSKÝ; HODONÍN			
OBJEDNATEL, INVESTOR	SPRÁVA A ÚDRŽBA SILNIC JIHOMORAVSKÉHO KRAJE, p.o.k.			
NÁZEV AKCE: III/43237 Hodonín - Rohatec			DATUM	1/2021
			FORMÁT	3 x A4
			MĚŘITKO	1 : 50
			STUPEŇ	PDPŠ
			ZAK. ČÍSLO	VD13720
NÁZEV VÝKRESU: VZOROVÝ PŘÍČNÝ ŘEZ			Č. SOUPRAVY	Č. VÝKRESU
			D.1.2.c	