




BÝVALÁ KOTELNA V NEMOCNICI HUSTOPEČE
POHLED SEVEROZÁPADNÍ

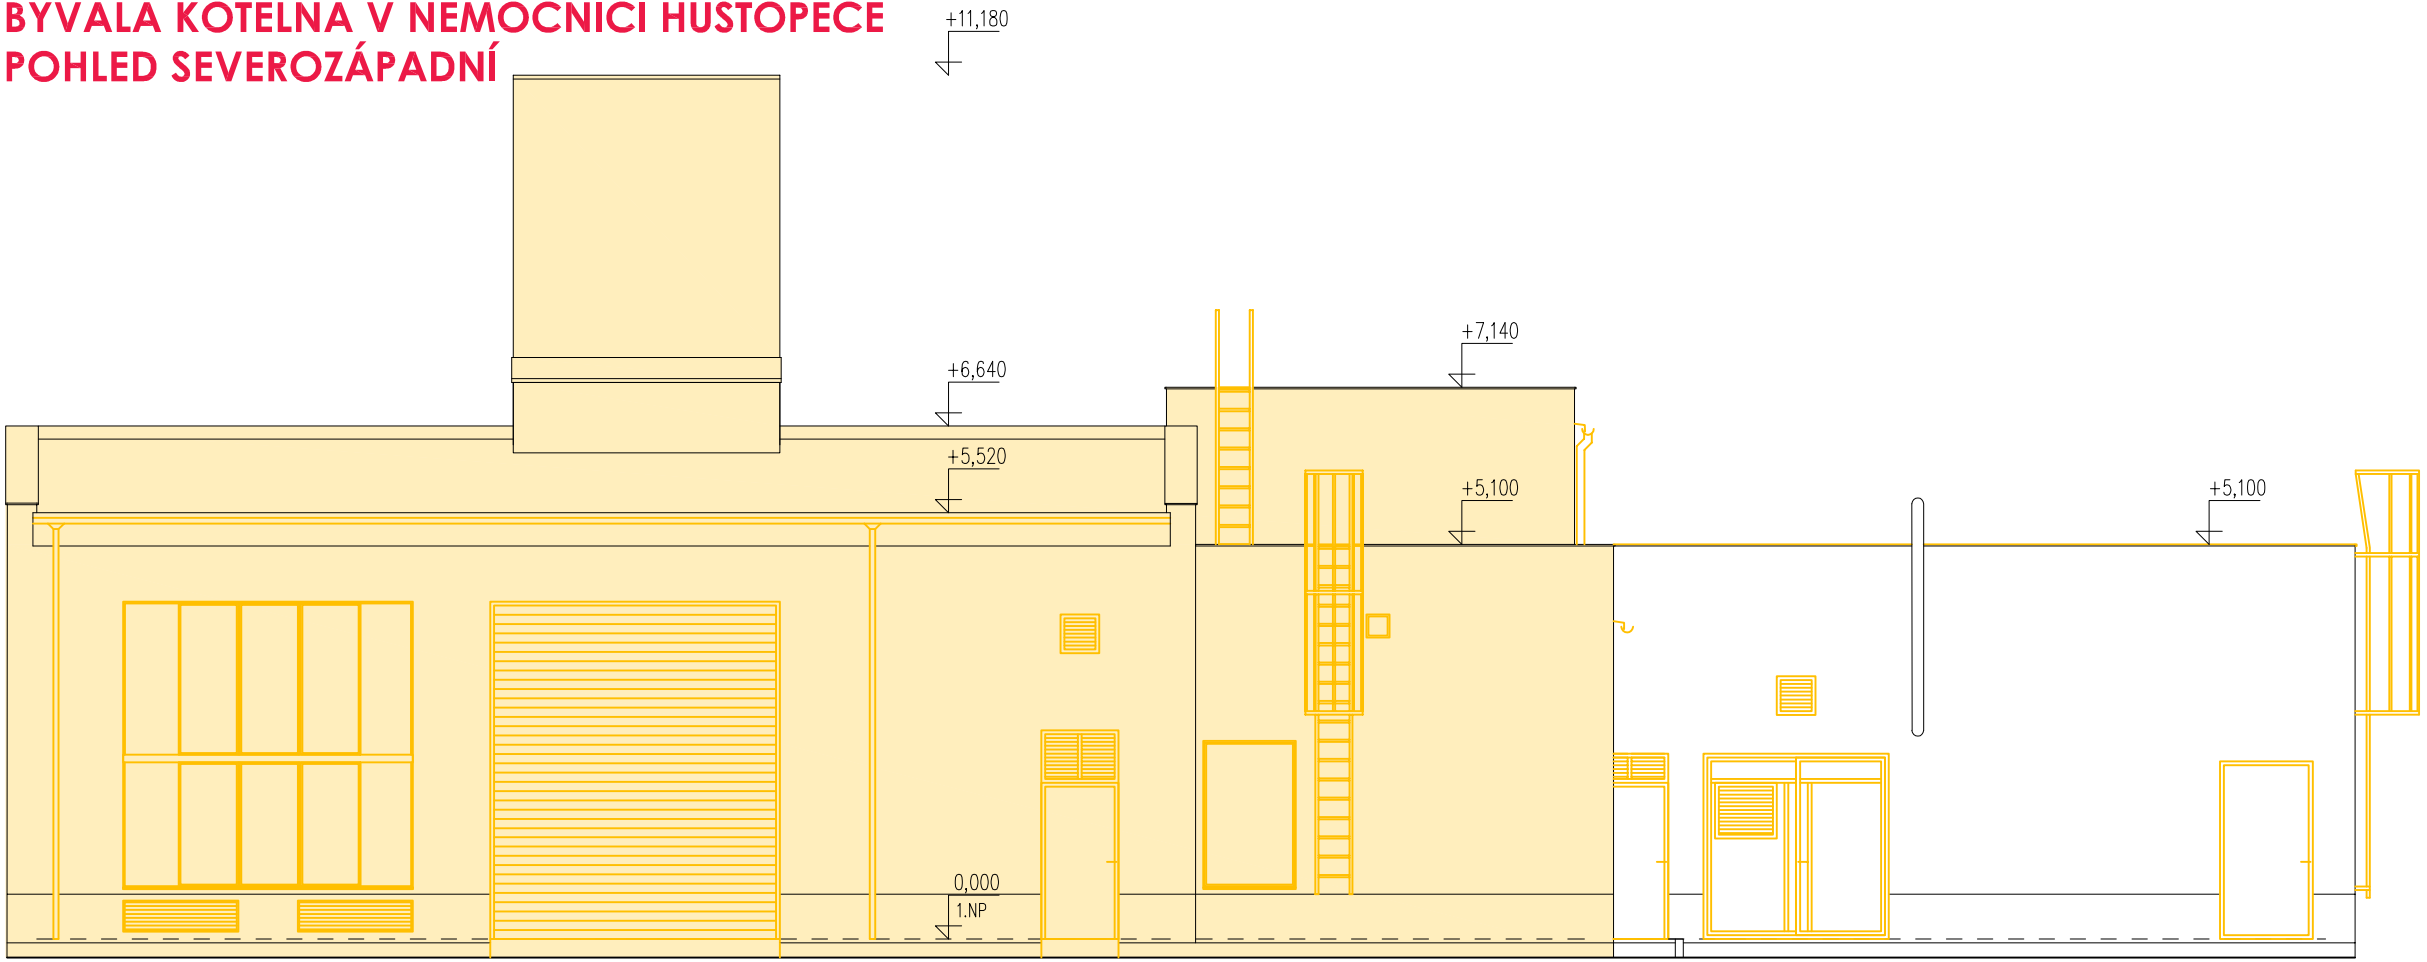


BÝVALÁ KOTELNA V NEMOCNICI HUSTOPEČE
POHLED SEVEROVÝCHODNÍ

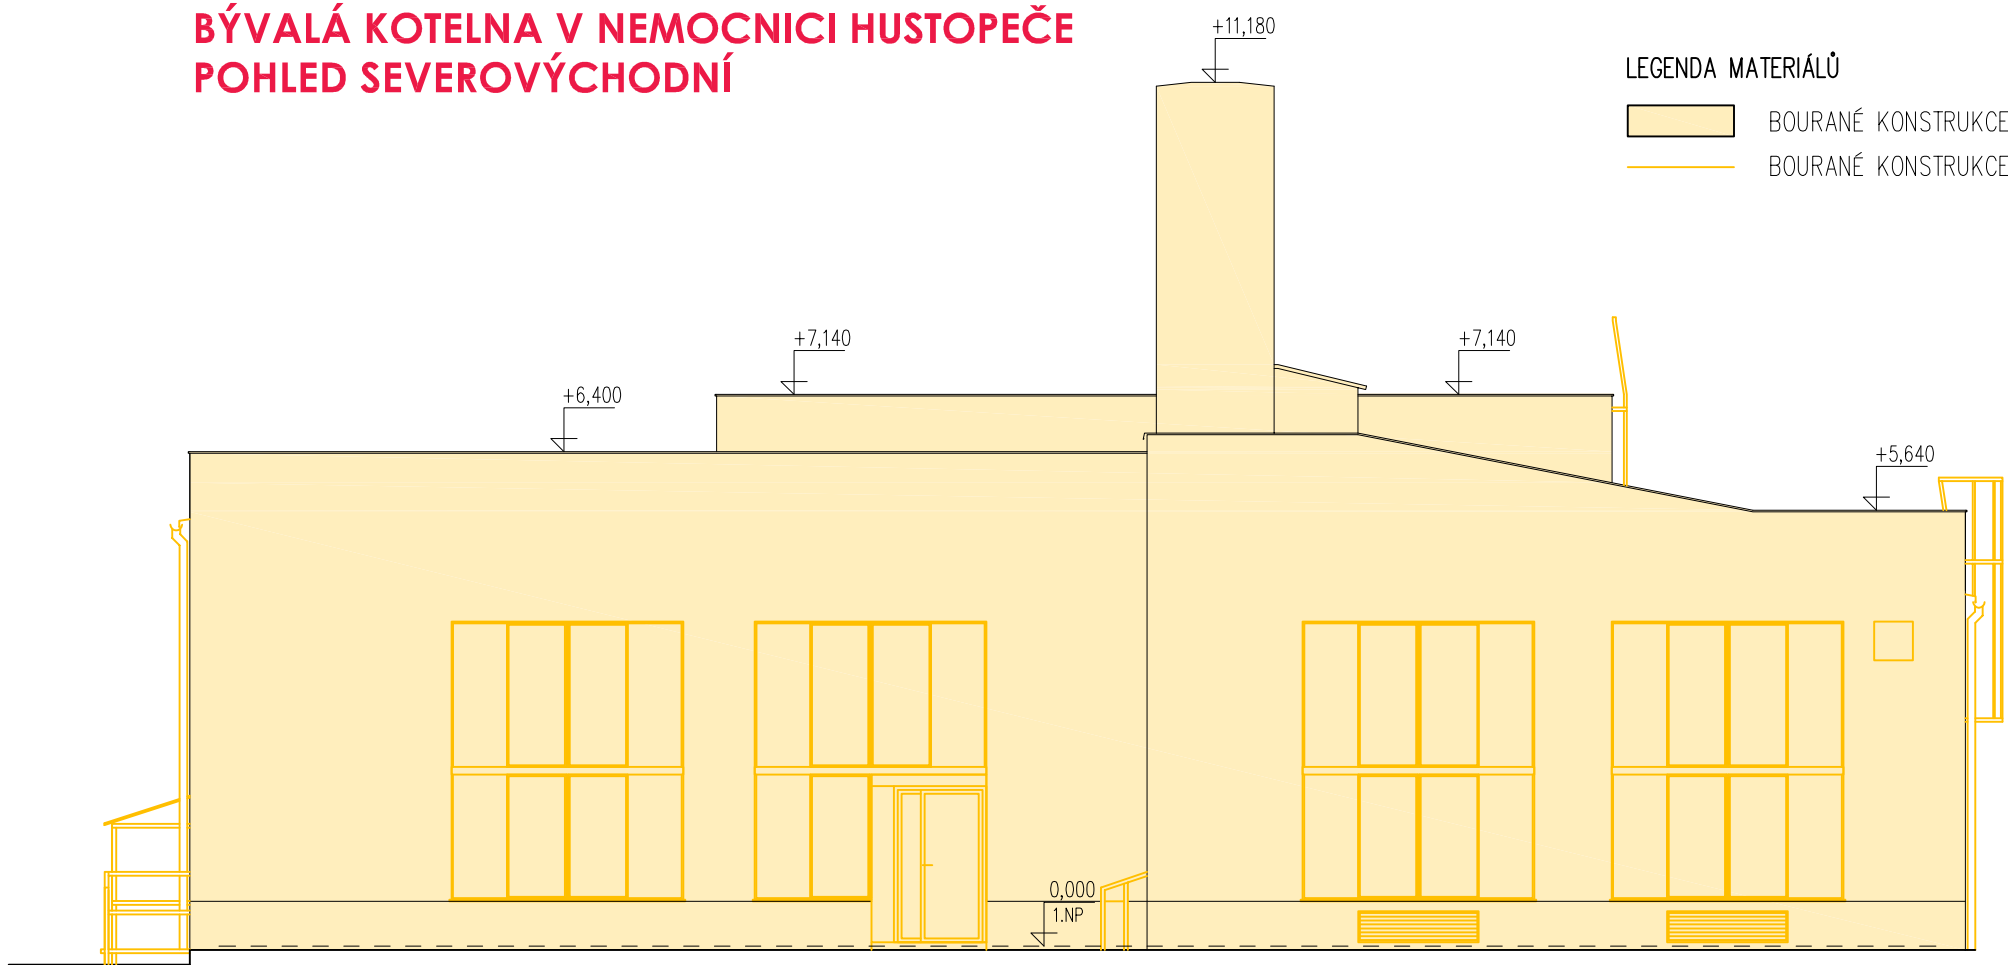

BÝVALÁ KOTELNA V NEMOCNICI HUSTOPEČE
POHLED JIHOVÝCHODNÍ

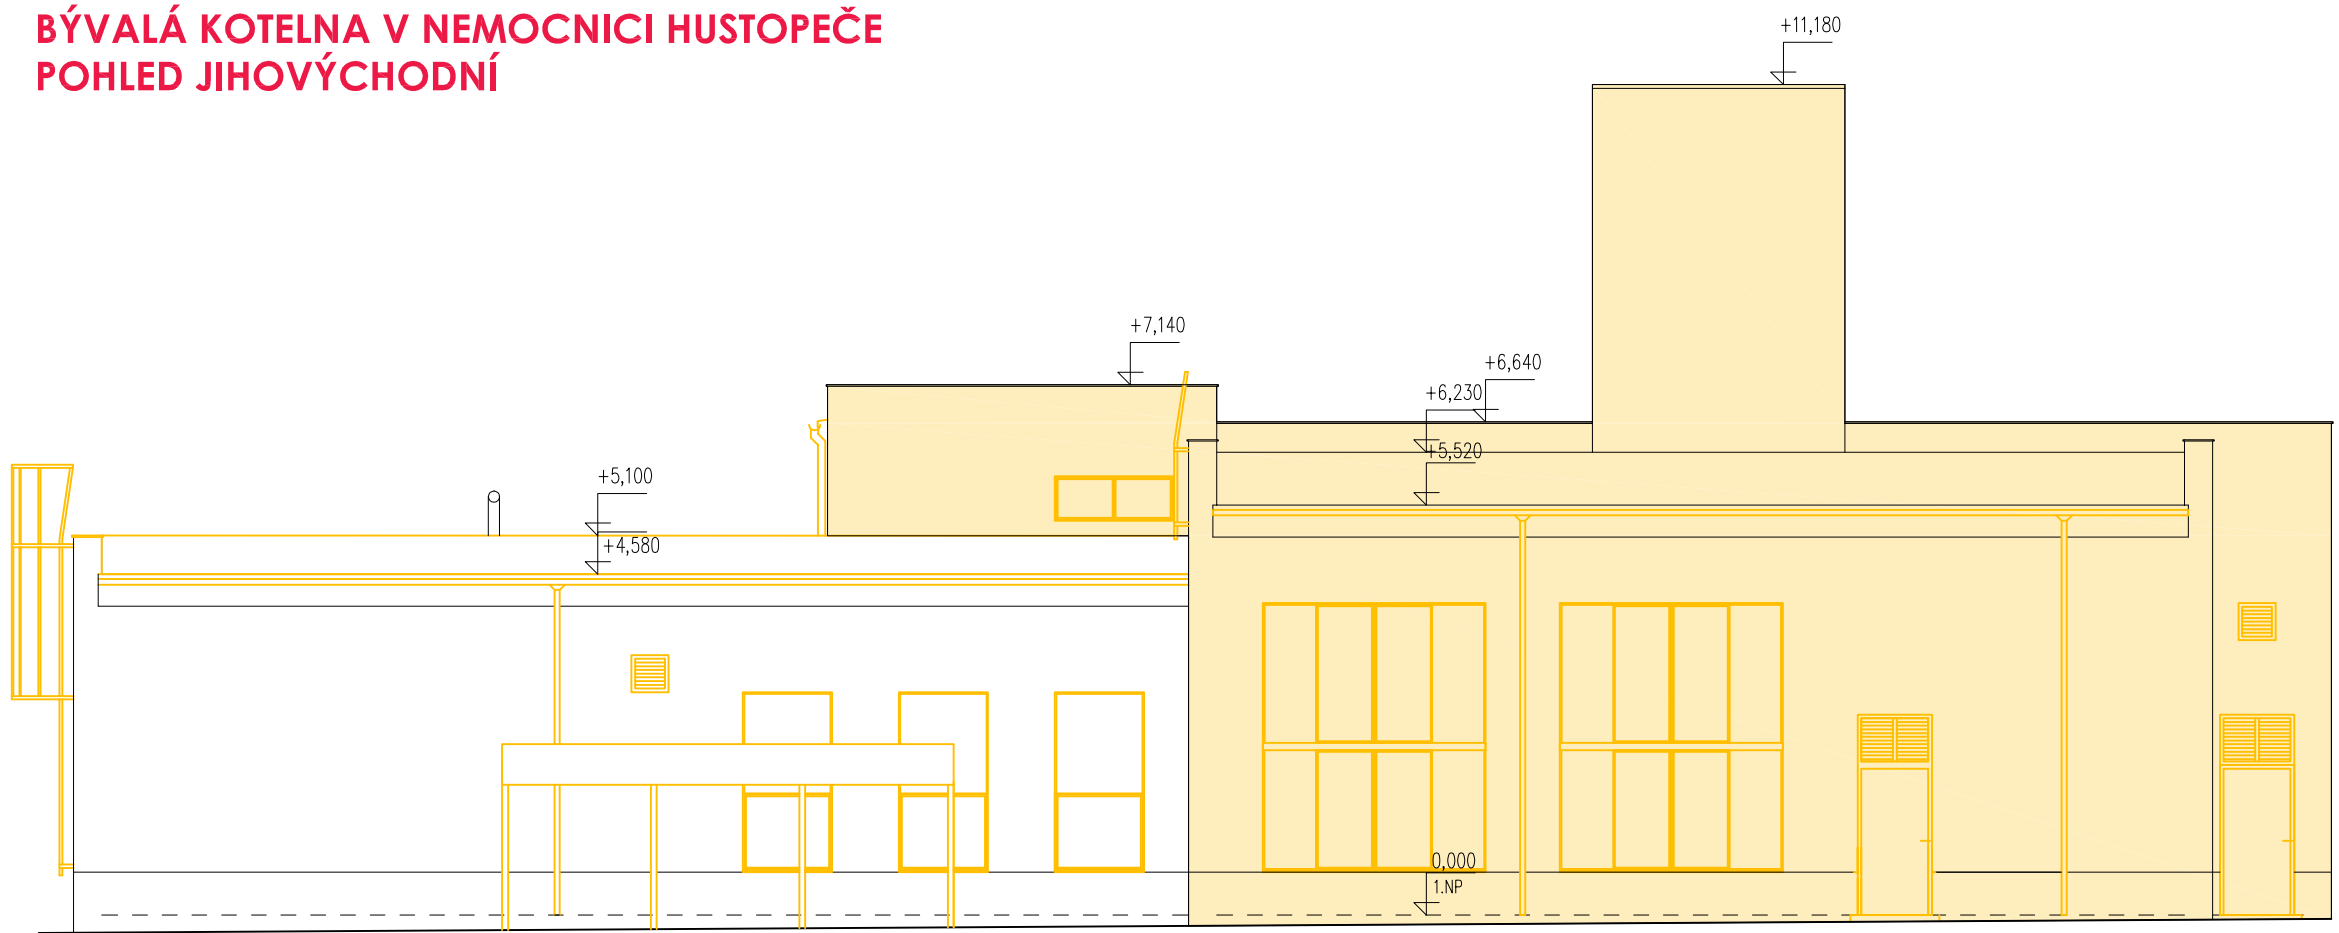

BÝVALÁ KOTELNA V NEMOCNICI HUSTOPEČE
POHLED JIHOZÁPADNÍ

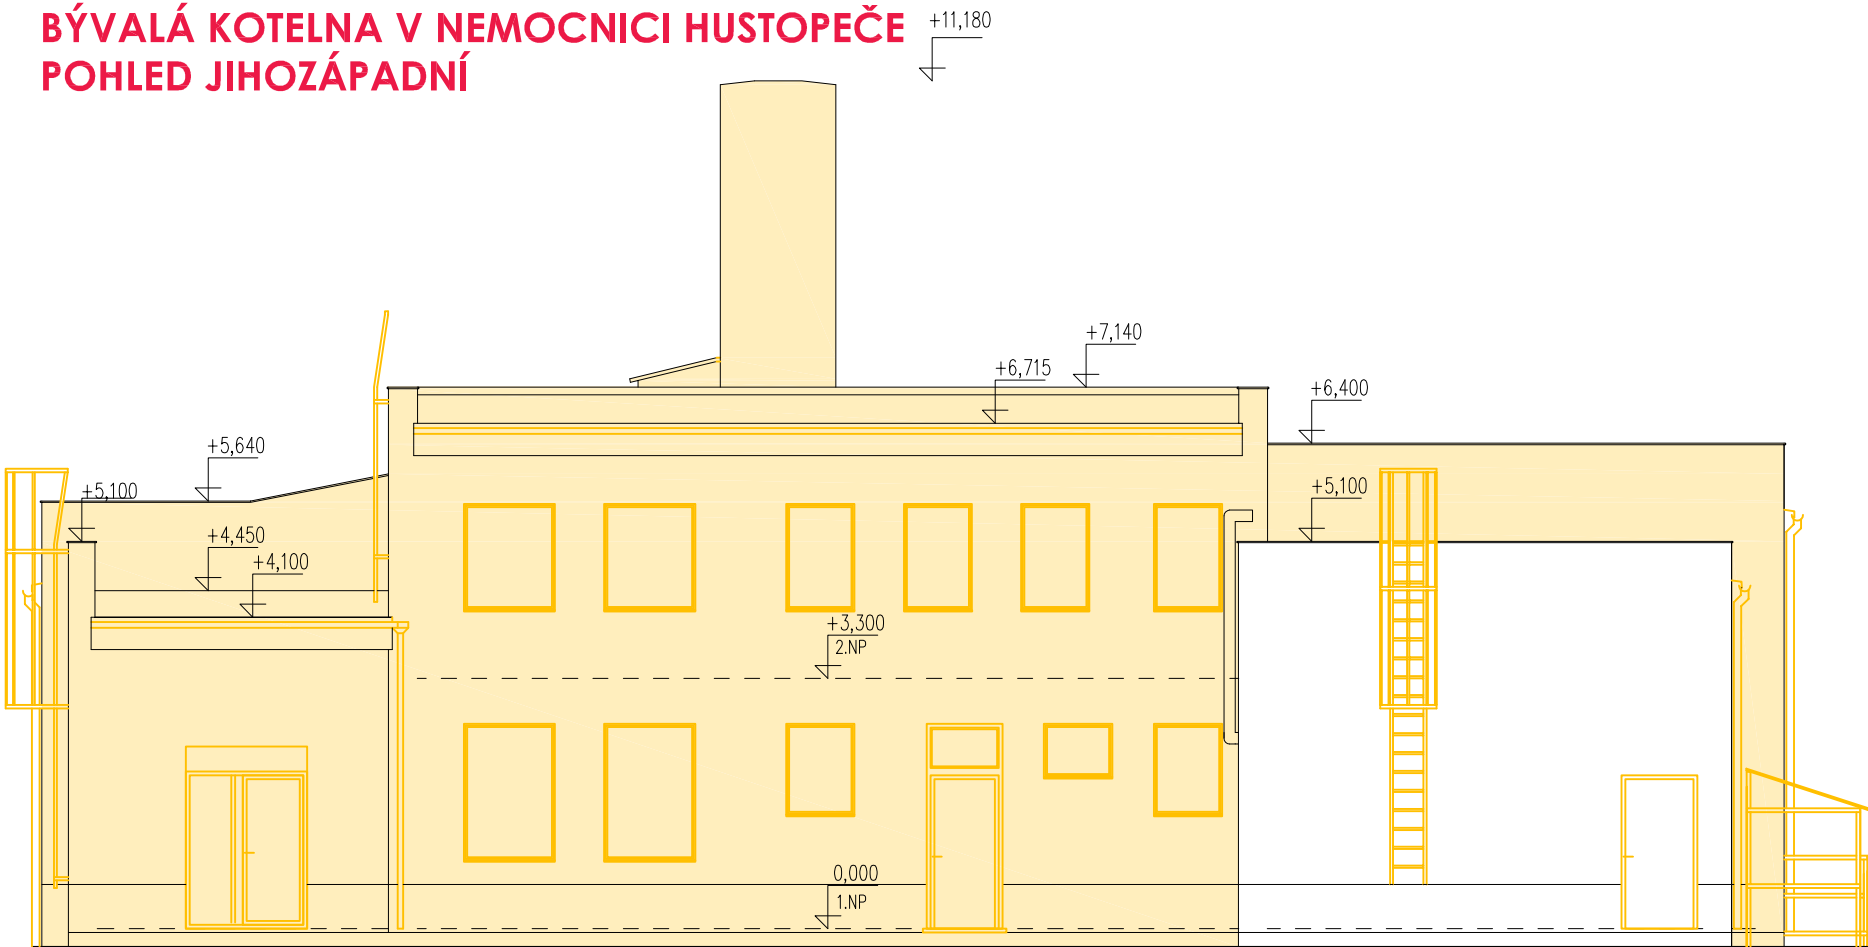

REVIZE
ČÍSLO
DATUM
PODPIS

BOOS
P L A N

Horava 68/3121 Brno, PSČ 616 00 www.boosplan.cz tel: +420 541 427 310

INVESTOR
Jihomoravský kraj
zastoupený: Ing. Pavlem Šromem, vedoucím odboru investic Krajského úřadu
Jihomoravského kraje
sídlo: Žerotínovo náměstí 449/3, 601 82 Brno

AUTORIZOVANÝ
INŽENÝR
PROJEKTU
Ing. JAN ČUTEK

HLAVNÍ INŽENÝR
PROJEKTU
Ing. JAN ČUTEK

VYPRACOVAL
Ing. JAN ČUTEK

DATUM
15.01.2021

MĚŘÍTKO
1:100

ČÍSLO ZAKÁZKY
2020_37

NÁZEV PROJEKTU
DEMOLICE BÝVALÉ KOTELNY V
NEMOCNICI HUSTOPEČE
HUSTOPEČE U BRNA
p.č. 1095/2

OBJEKT

STUPEŇ
DUR+DSP, DPS

ČÁST PROJEKTU
D.1.1
ARCHITEKTONICKO - STAVEBNÍ ŘEŠENÍ

ČÍSLO
NÁZEV

D.1.1-13 POHLEDY - BOURACÍ PRÁCE