


3.NP

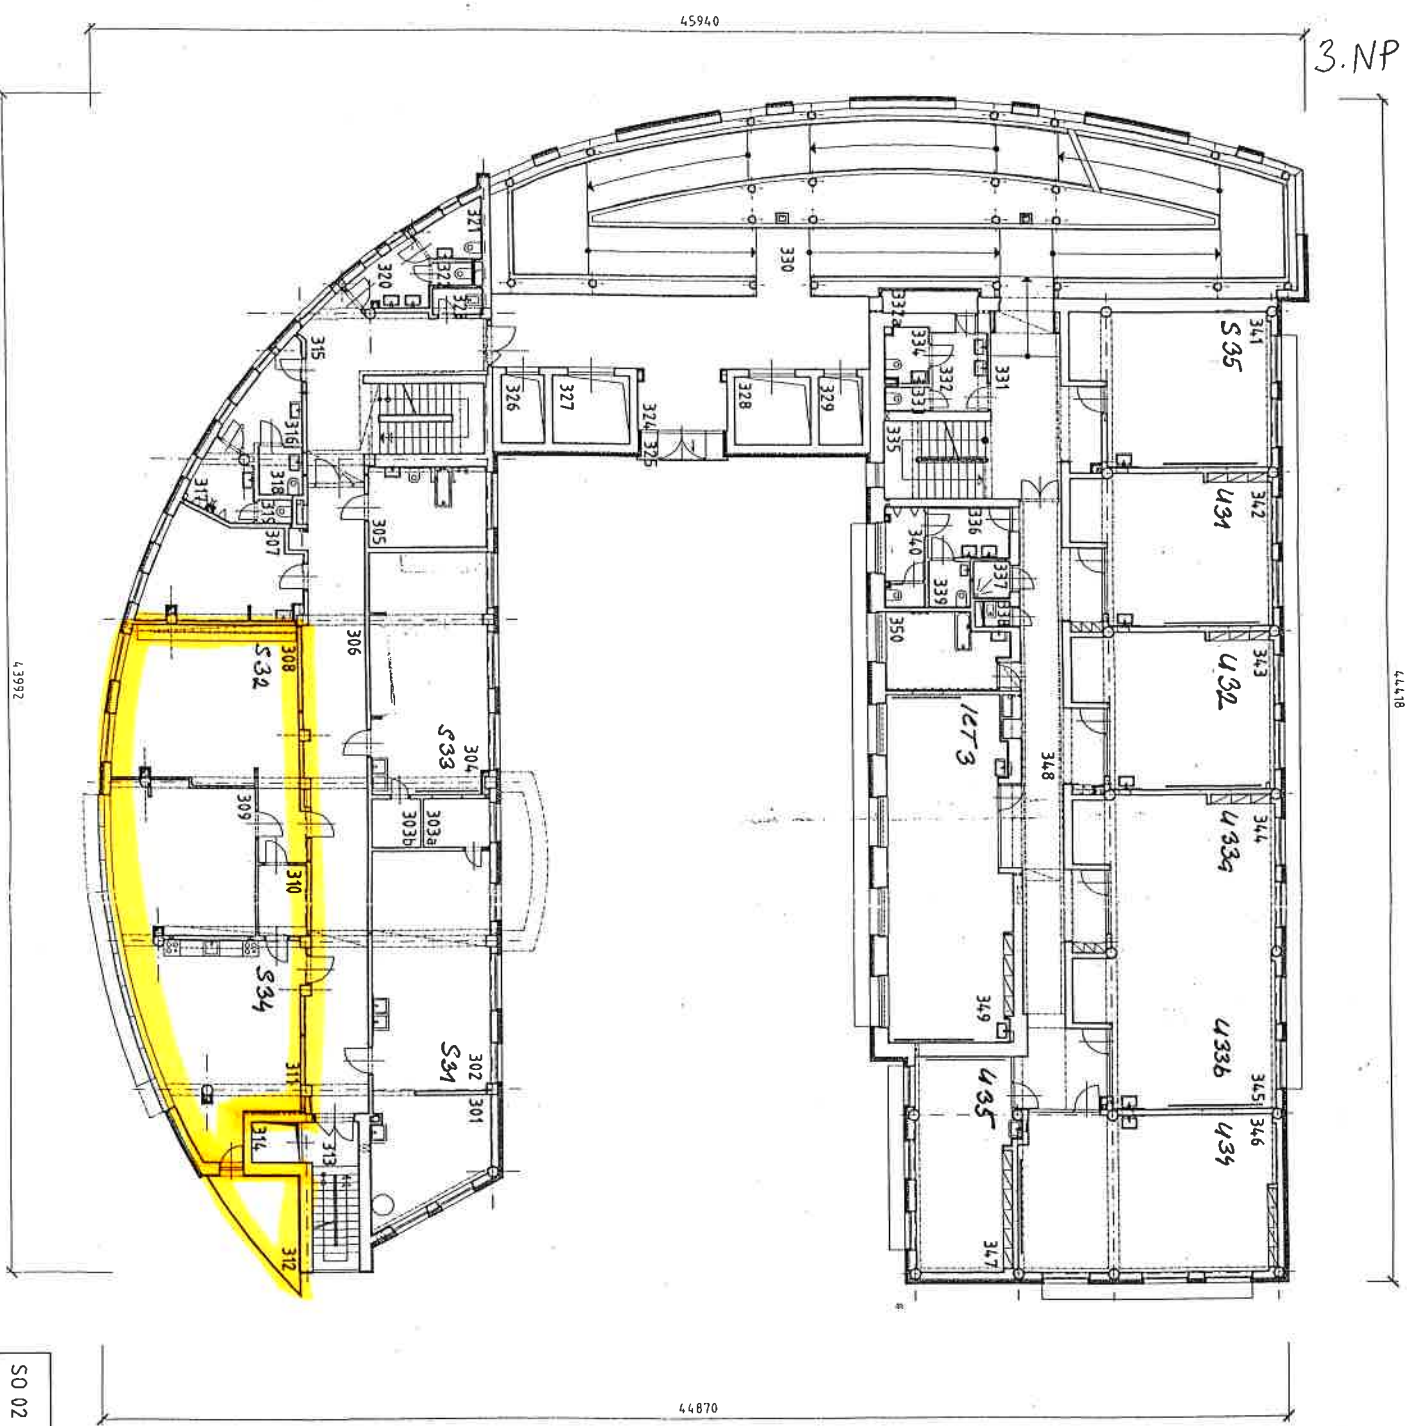

TABULKA MÍSTNOSTÍ

ČM	NÁZEV	M ²
301	OU - KERAMICKÁ DÍLNA	26,35
302	OU - ESTETIKA	30,06
303A	SKLAD	4,50
303B	SKLAD	3,24
304	OU - ZAHRADNÍCI	39,17
305	ODPOČINKOVÁ MÍSTNOST	13,10
306	CHODBA	53,24
307	KABINET	21,03
308	OU - CVIČNÁ KUCHYŇE	44,90
309	STOLOVANI	29,67
310	SKLAD	4,95
311	OU - CVIČNÁ KUCHYŇE	40,63
312	BALKON	9,02
313	SCHODIŠTĚ	3,98
314	VÝTAH	2,70
315	SCHODIŠTĚ	2,70
316	PŘEDSÍŇ WC MUŽI	7,80
317	PŘÍDÁVY	5,59
318	WC MUŽI INVALID	2,97
319	WC MUŽI	1,17
320	PŘEDSÍŇ WC ŽENY	5,69
321	WC ŽENY INVALID	4,10
322	WC ŽENY	1,35
323	ÚKLADOVÁ MÍSTNOST	1,87
324	HALA	46,32
325	BALKON	3,74
326	VÝTAH	4,13
327	VÝTAH	7,25
328	VÝTAH	7,25
329	VÝTAH	4,13
330	RAMPY	115,70
331	CHODBA	23,65
332	PŘEDSÍŇ WC ŽENY	6,77
332A	SKLAD	3,03
333	WC ŽENY	1,53
334	WC ŽENY INVALID	3,67
335	SCHODIŠTĚ	10,79
336	PŘEDSÍŇ WC MUŽI	6,04
337	SPRCHA	1,35
338	ÚKLADOVÁ MÍSTNOST	1,00
339	WC MUŽI INVALID	2,80
340	WC MUŽI	6,04
341	PRAČ. VÝCH.-REČTĚL.-RUČNÍ PRAČE	39,86
342	TŘÍDA	39,56
343	TŘÍDA	39,58
344	TŘÍDA	80,88
345	TŘÍDA	58,48
346	TŘÍDA	29,65
347	TŘÍDA	29,65
348	CHODBA	58,98
349	VÝDEŠTNÍ TECHNIKA	59,63
350	ODPOČINKOVÁ MÍSTNOST	12,23