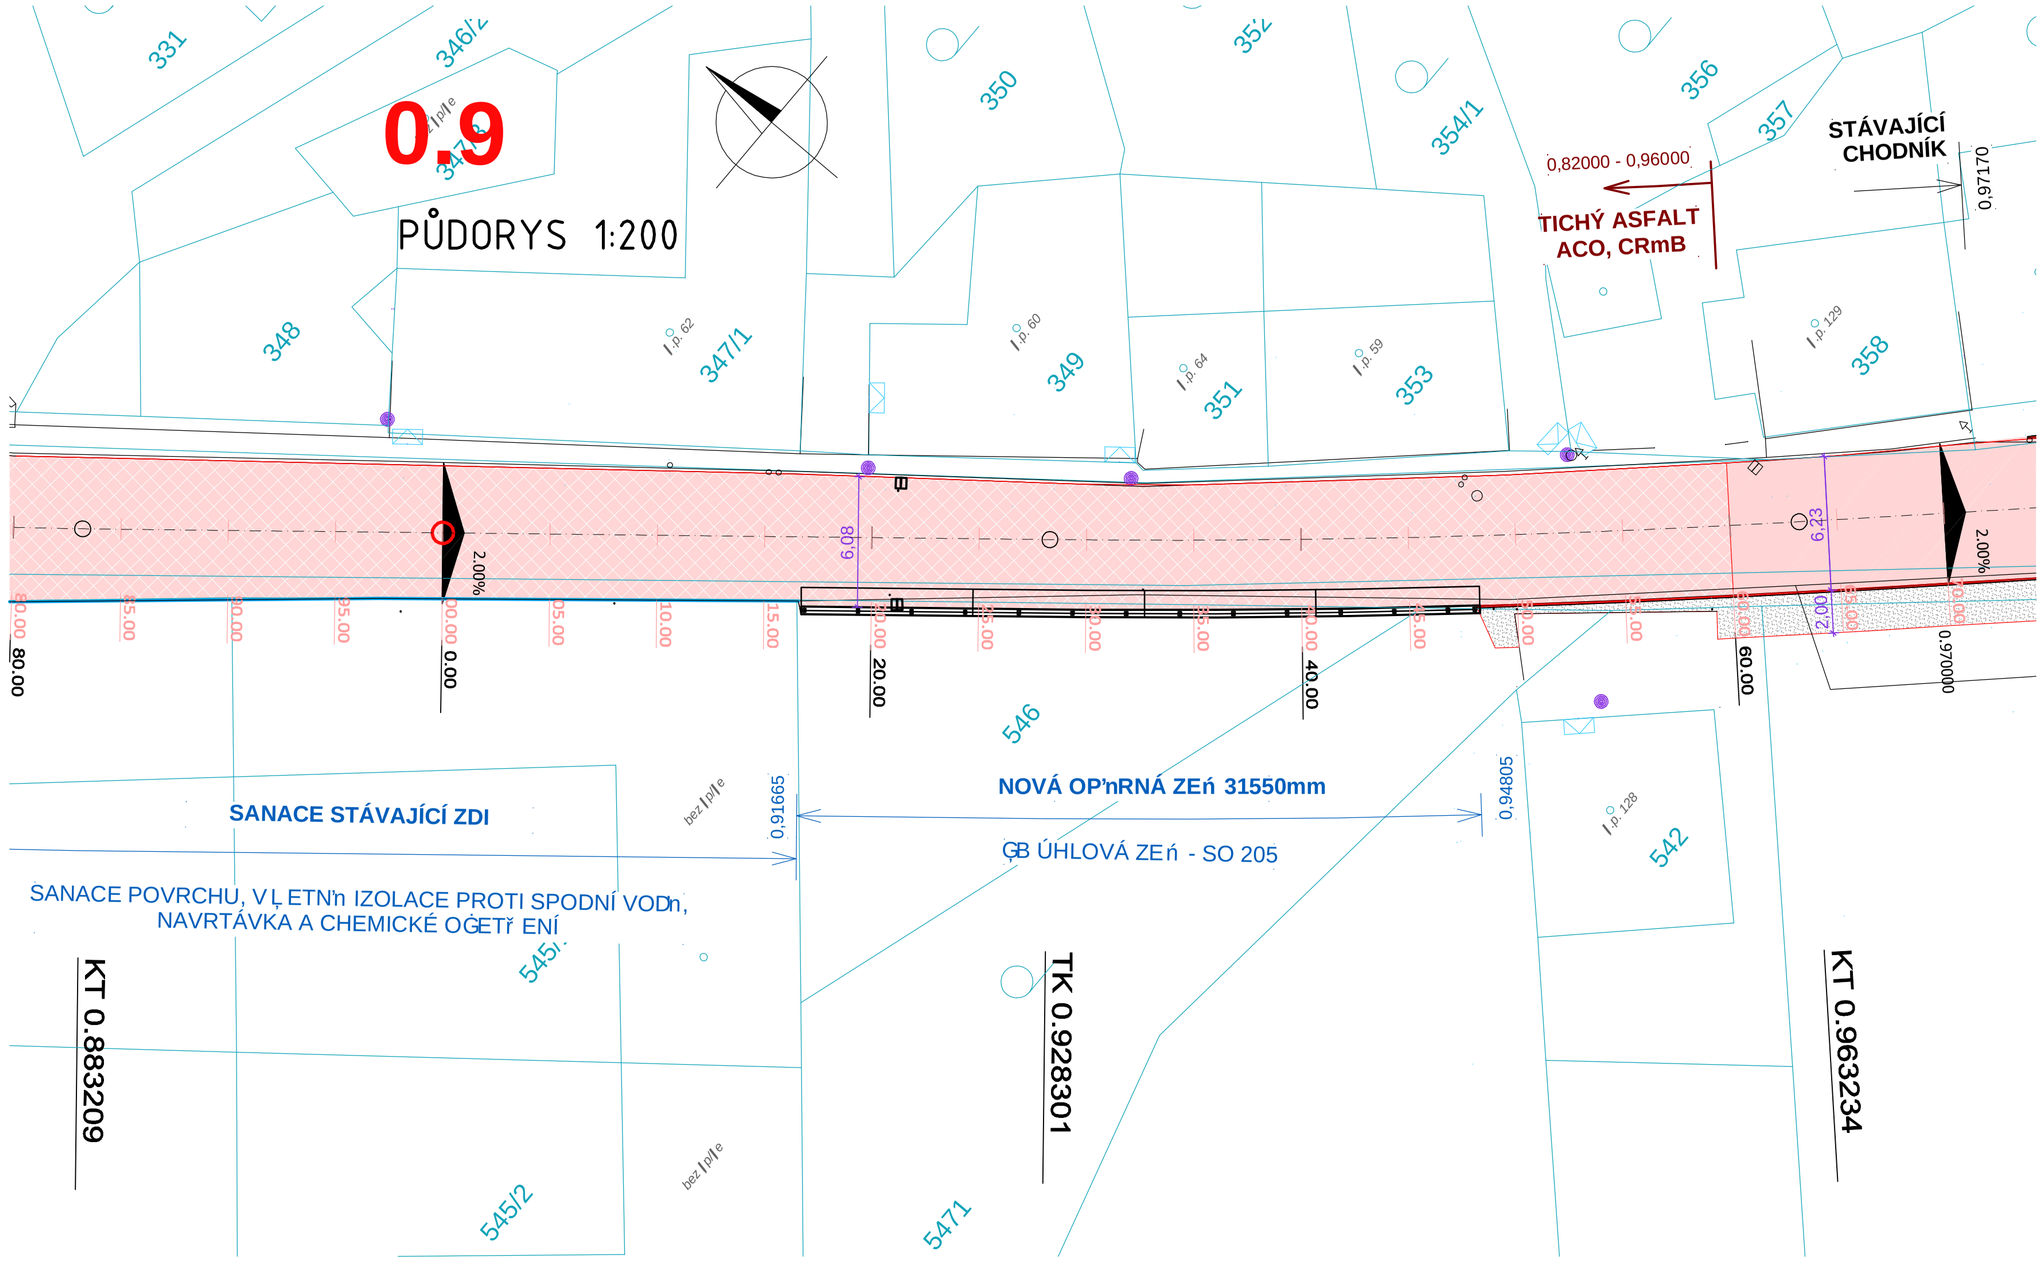

VZOROVÝ PŘÍČNÝ ŘEZ 1:25

km 0,930 000

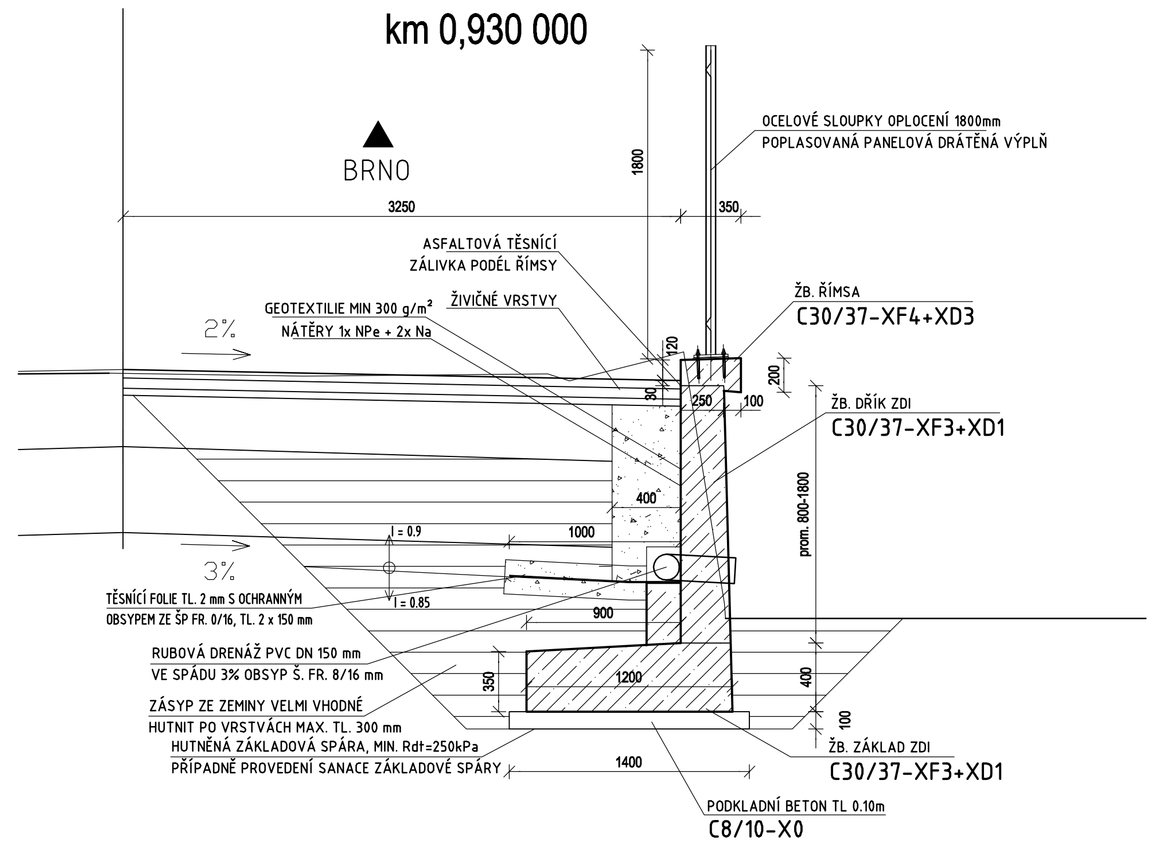

POHLED 1:100

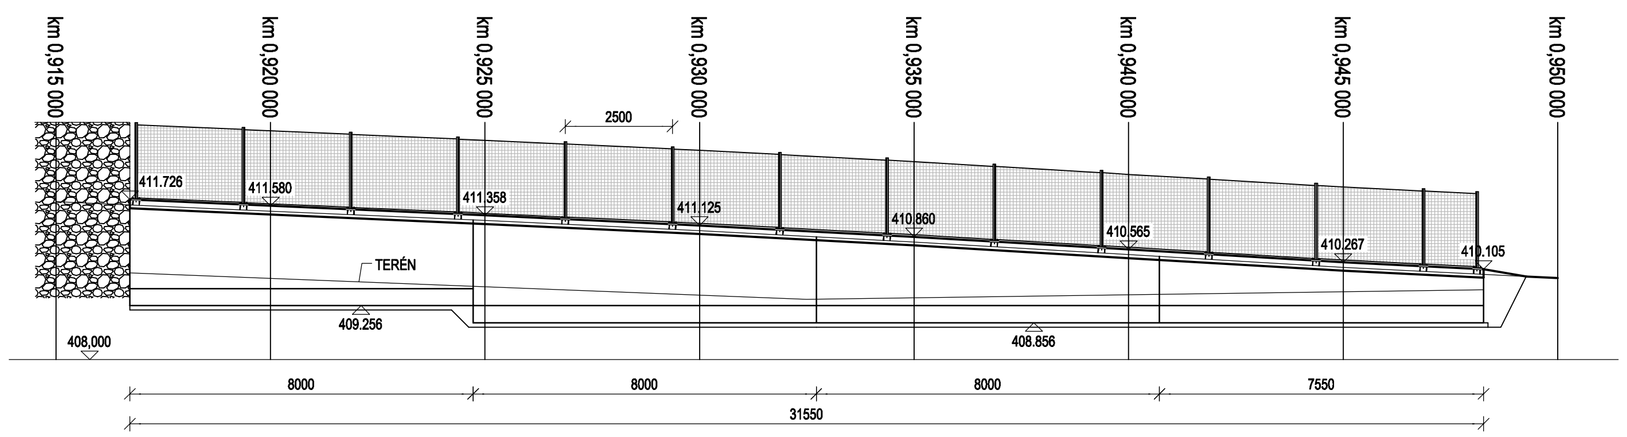

- SOUŘADNICOVÝ SYSTÉM: **JTSK**
- VÝŠKOVÝ SYSTÉM: **B. p. v.**

Investor: Správa a údržba silnic Jihomoravského kraje
příspěvková organizace kraje
Gerotínovo náměstí 449/3, 602 00 Brno

Odpovědný projektant	Vypracoval	Kontroloval
ING. O. SVOBODA	ING. O. SVOBODA	ING. O. SVOBODA

KAP ATELIÉR s.r.o.
Praktická 2837/16, 155 00 Praha 5
tel.: +420 241 400 006
website: www.kapatelier.cz

stavba: II/373 Jedovnice – Křtiny – Běžetín, mosty 373-014,015,016 a 37445-9	
formát	1050x594
číslo zakázky	16169
stupeň dokumentace	PDPS
datum	01/2021
měřítko	1:200, 100, 50
část PD: ***SO 205 OPĚRNÁ ZEĎ KŘTINY***	
obsah: DISPOZIČNÍ VÝKRES OPĚRNÉ ZDI KM 0,917-0,948	číslo výkresu: SO 205 03
název dig.souboru:	datum revize: / číslo revize: / výtisk / číslo: