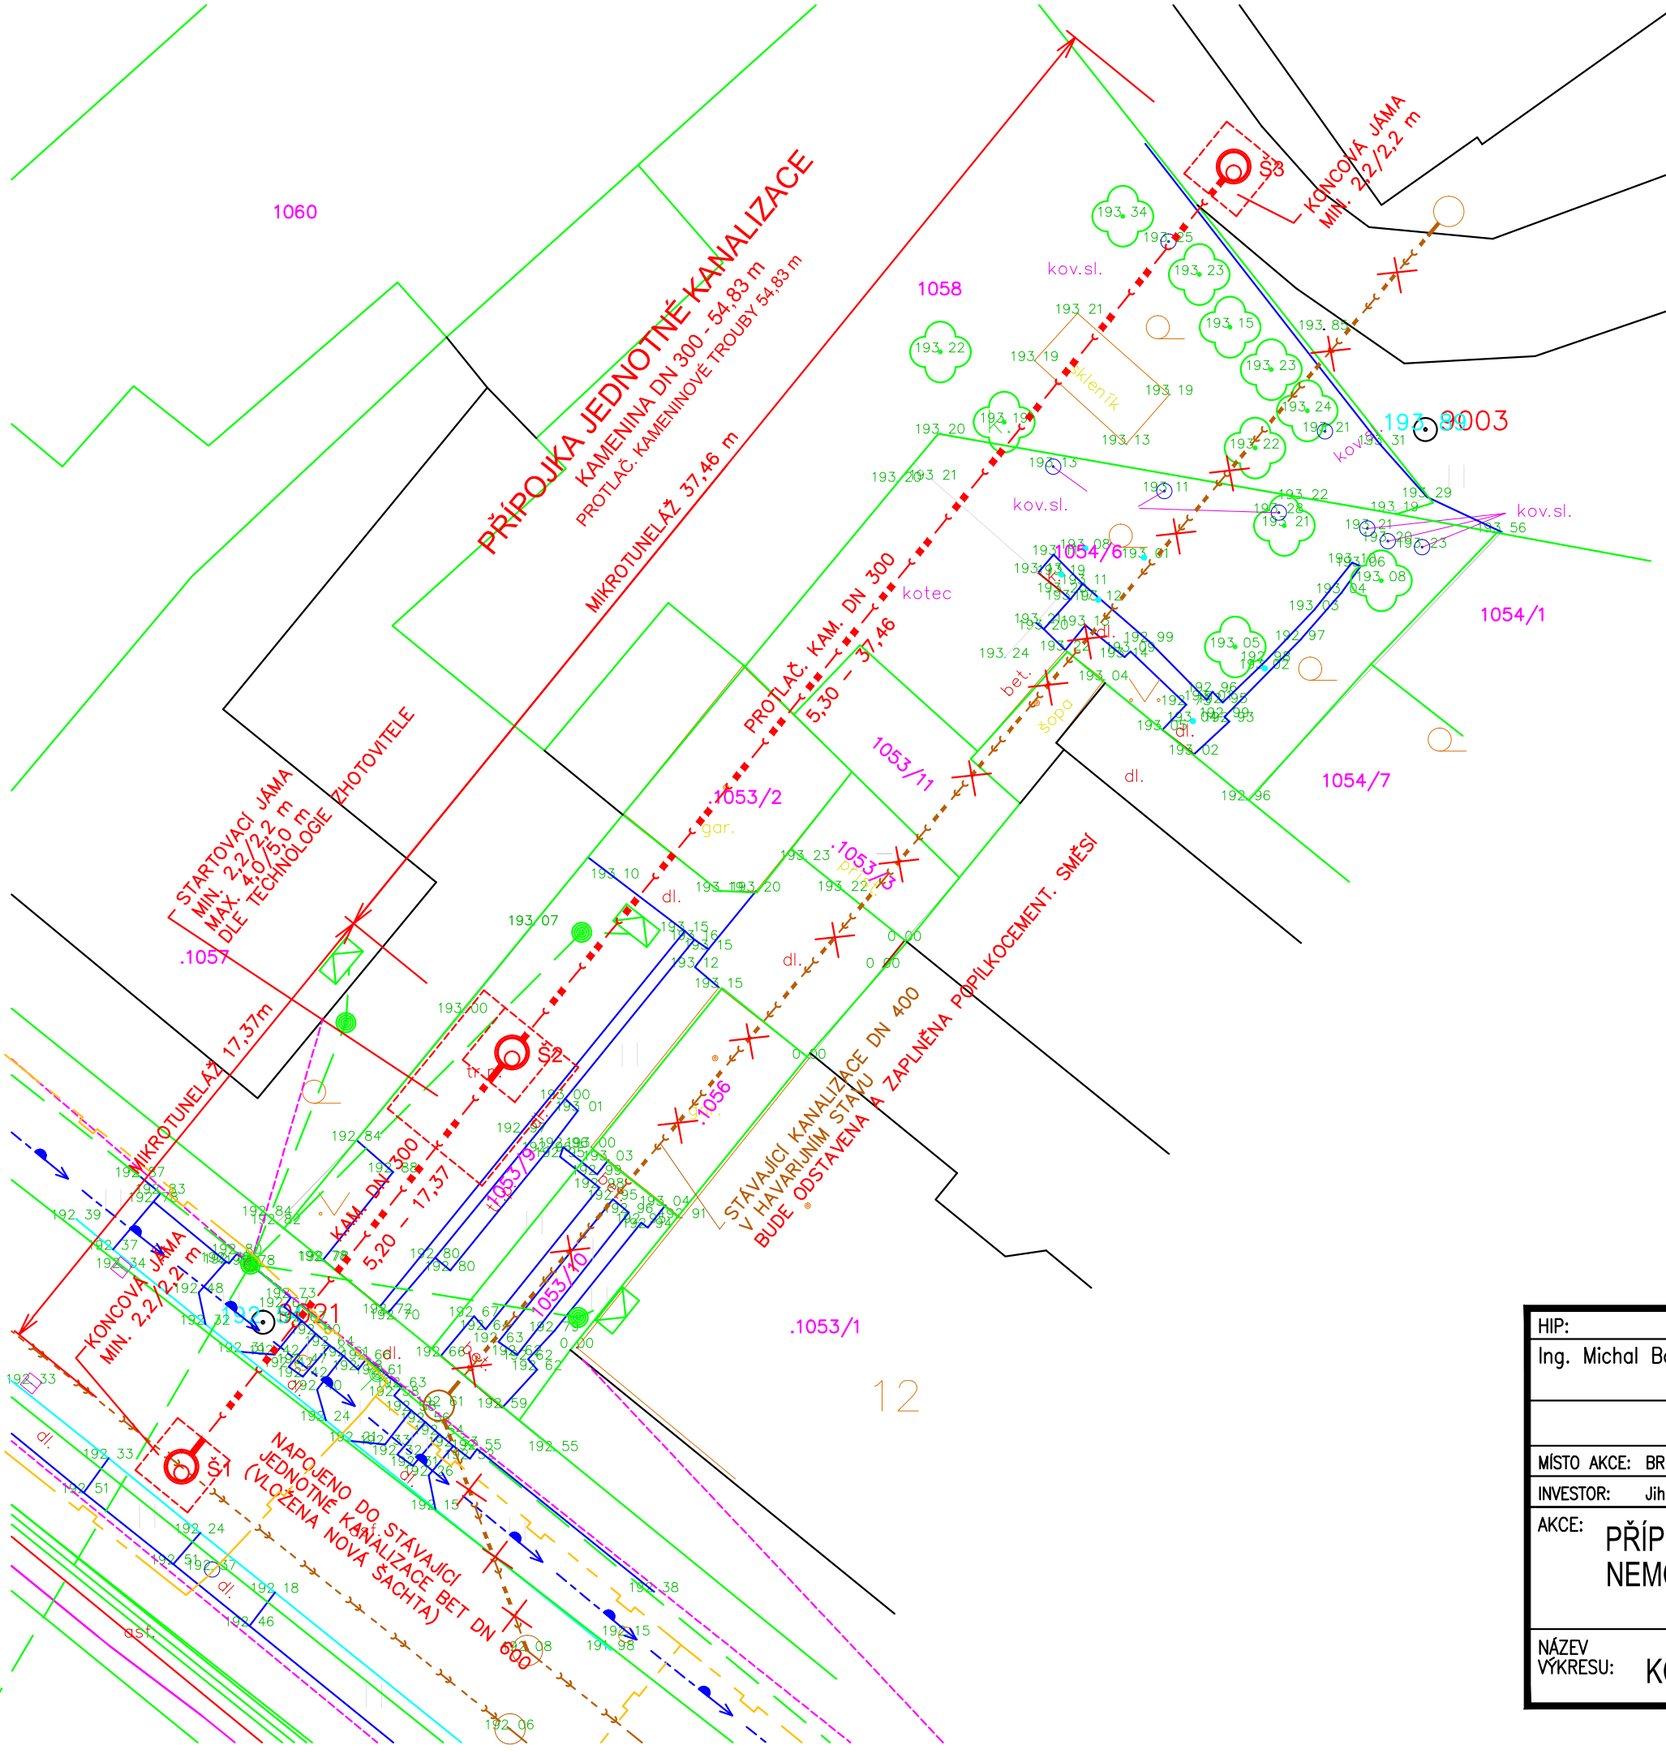

LEGENDA:

- STÁVAJÍCÍ JEDNOTNÁ KANALIZACE
- PŘÍPOJKA JEDNOTNÉ KANALIZACE KAM DN 300
- STÁVAJÍCÍ VODOVOD
- STÁVAJÍCÍ NADZEMNÍ VEDENÍ NN
- STÁVAJÍCÍ SDĚLOVACÍ KABELY
- STÁVAJÍCÍ PLYNOVOD

HIP:	VED.PROJEKTANT:	VYPRACOVAL:	
Ing. Michal Barák	Ing. Milan Hovězák	Ing. Milan Hovězák Ing. Barbora Zlámalová	CREATIVE BUILDINGS,s.r.o. Ctiradova 187/25, BRNO, 643 00 IČ: 29301793 DIČ: CZ29301793
MÍSTO AKCE: BRNĚNSKÁ 716/41, Hustopeče u Brna			
INVESTOR: Jihomoravský kraj, Žerotínovo nám. 449/3, 601 82 Brno			

AKCE: PŘÍPOJKA JEDNOTNÉ KANALIZACE č. 1 NEMOCNICE HUSTOPEČE	DATUM:	12/2020
	FORMÁT:	2A4
	ÚČEL:	DSP
	Č.ZAKÁZKY:	1918
NÁZEV VÝKRESU: KOORDINAČNÍ SITUACE	MĚŘÍTKO: 1:200	Č. VÝKRESU: C.2