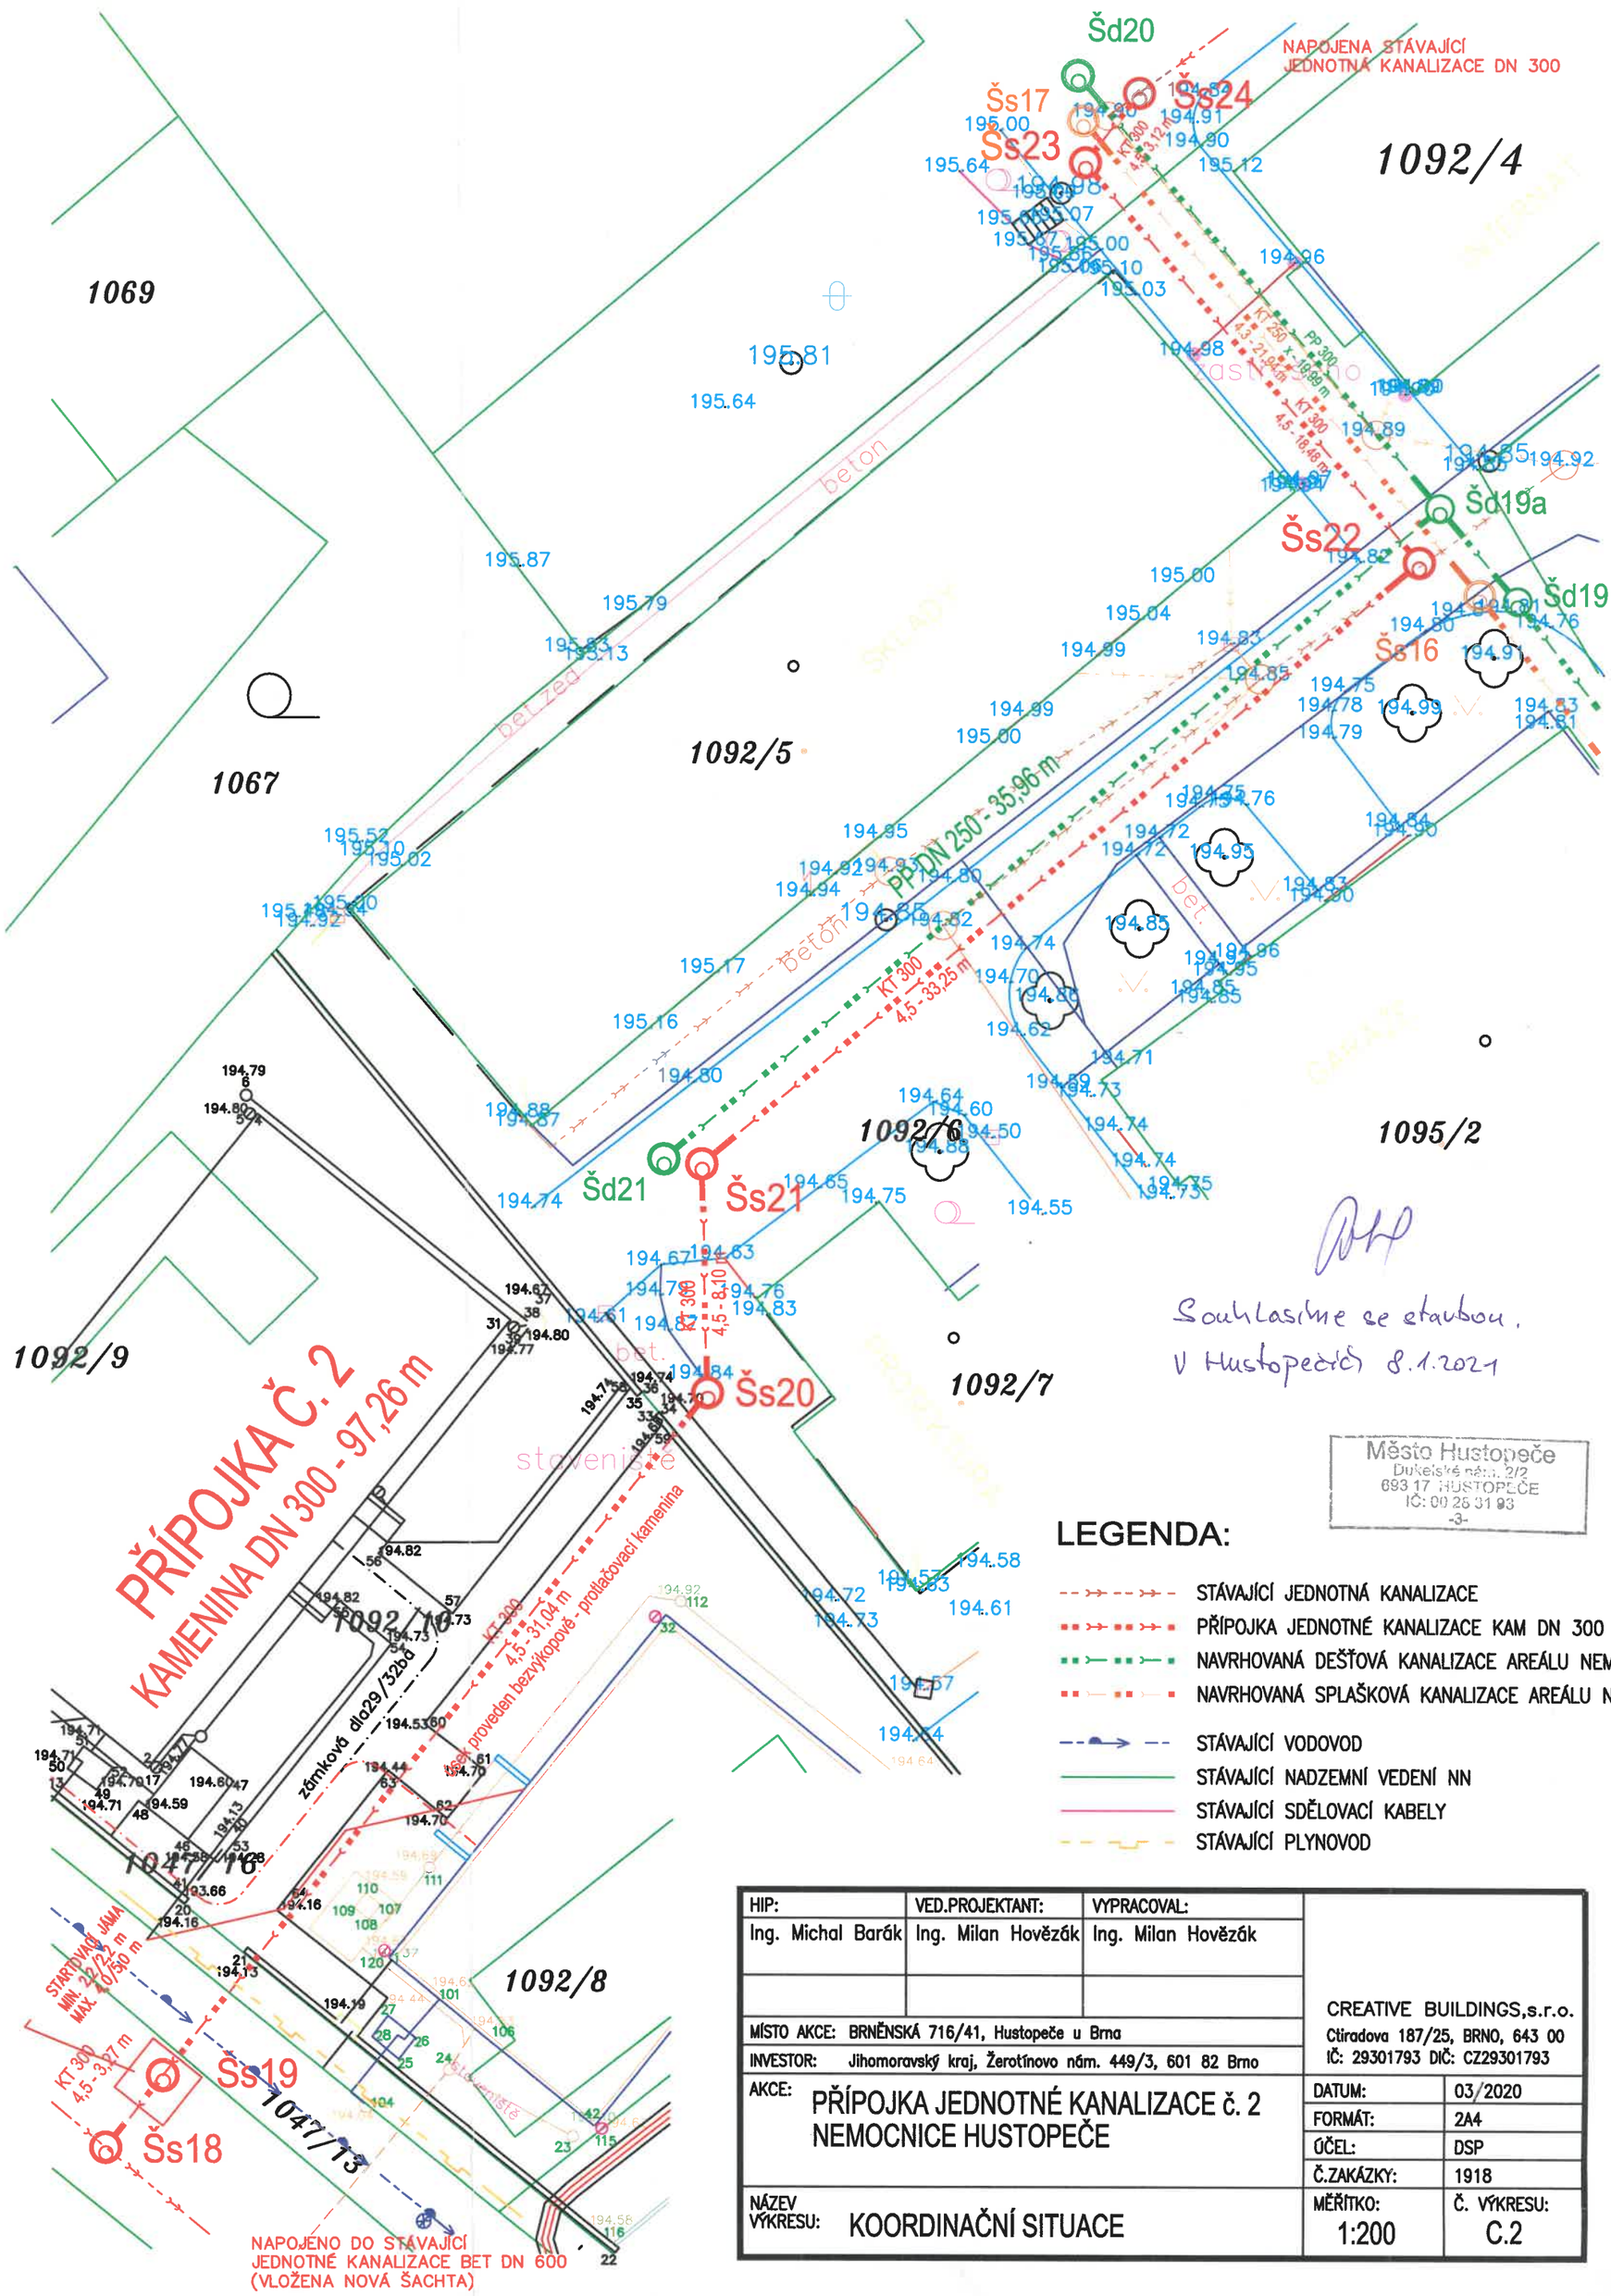

LEGENDA:

- STÁVAJÍCÍ JEDNOTNÁ KANALIZACE
- PŘÍPOJKA JEDNOTNÉ KANALIZACE KAM DN 300
- NAVRHOVANÁ DEŠŤOVÁ KANALIZACE AREÁLU NEM.
- NAVRHOVANÁ SPLAŠKOVÁ KANALIZACE AREÁLU NEM.
- STÁVAJÍCÍ VODOVOD
- STÁVAJÍCÍ NADZEMNÍ VEDENÍ NN
- STÁVAJÍCÍ SDĚLOVACÍ KABELY
- STÁVAJÍCÍ PLYNOVOD

HIP:	VED.PROJEKTANT:	VYPRACOVAL:	
Ing. Michal Barák	Ing. Milan Hovězák	Ing. Milan Hovězák	
MÍSTO AKCE: BRNĚNSKÁ 716/41, Hustopeče u Brna			
INVESTOR: Jihomoravský kraj, Žerotínovo nám. 449/3, 601 82 Brno			
AKCE: PŘÍPOJKA JEDNOTNÉ KANALIZACE č. 2 NEMOCNICE HUSTOPEČE			DATUM: 03/2020
			FORMÁT: 2A4
			ÚČEL: DSP
			Č.ZAKÁZKY: 1918
NÁZEV VÝKRESU: KOORDINAČNÍ SITUACE			MĚŘÍTKO: 1:200
			Č. VÝKRESU: C.2

CREATIVE BUILDINGS,s.r.o.
Ctiradova 187/25, BRNO, 643 00
IČ: 29301793 DIČ: CZ29301793