

## LEGENDA:

- STÁVAJÍCÍ JEDNOTNÁ KANALIZACE
- PŘÍPOJKA JEDNOTNÉ KANALIZACE KAM DN 300
- STÁVAJÍCÍ VODOVOD
- STÁVAJÍCÍ NADZEMNÍ VEDENÍ NN
- STÁVAJÍCÍ SDĚLOVACÍ KABELY

JAKO VLASTNÍK POZEMKU  
PARC. Č. 1058 SOUHLASÍ  
S NAVRŽENÝM ŘEŠENÍM  
PŘÍPOJKY KANALIZACE  
NEMOCNICE

22.9.2020

ALEXANDR BATOUŠEK

PETRA BATOUŠKOVÁ


*Petr Batoušek*

HIP:	VED.PROJEKTANT:	VYPRACOVAL:	CREATIVE BUILDINGS,s.r.o. Čtíradova 187/25, BRNO, 643 00 IČ: 29301793 DIČ: CZ29301793	
Ing. Michal Barák	Ing. Milan Hověžák	Ing. Milan Hověžák Ing. Barbora Zlámalová		
MÍSTO AKCE: BRNĚNSKÁ 716/41, Hustopeče u Brna			DATUM:	03/2020
INVESTOR: Jihomoravský kraj, Žerotínovo nám. 449/3, 601 82 Brno			FORMÁT:	2A4
AKCE: PŘÍPOJKA JEDNOTNÉ KANALIZACE NEMOCNICE HUSTOPEČE			ÚČEL:	DSP
			Č.ZAKÁZKY:	1918
NÁZEV VÝKRESU: KOORDINAČNÍ SITUACE			MĚŘITKO: 1:200	Č. VÝKRESU: C.2







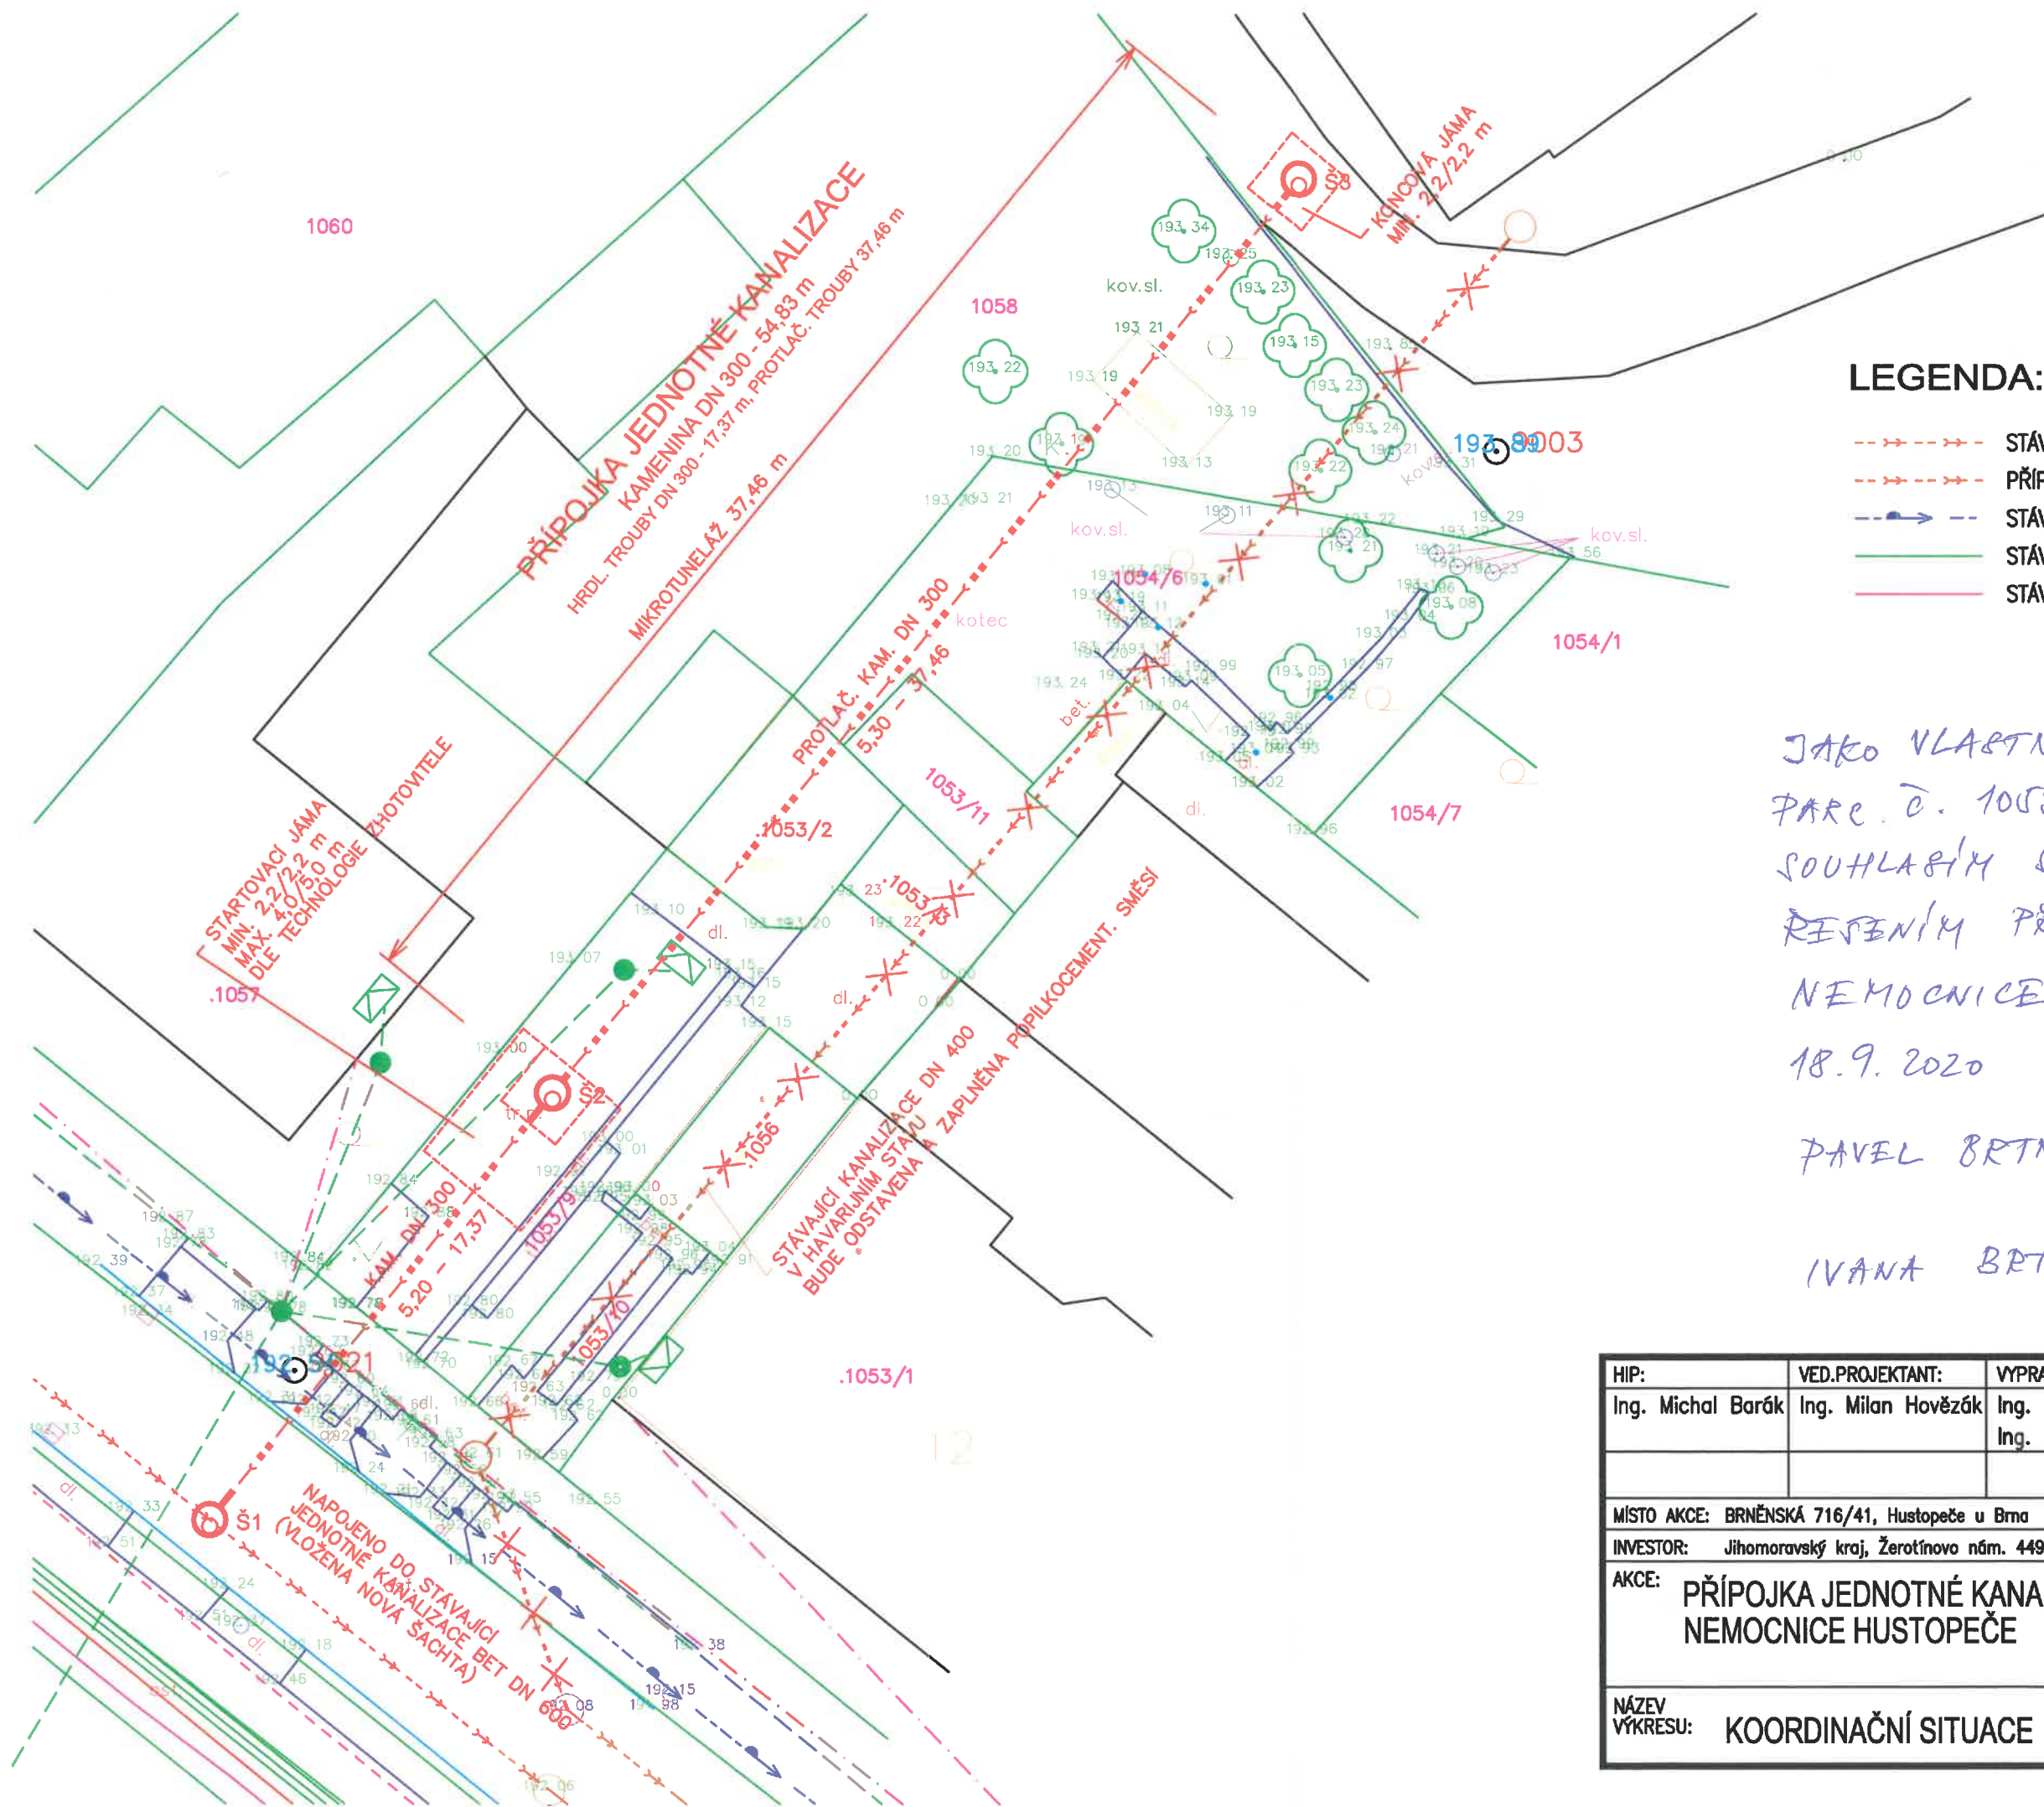

## LEGENDA:

- >--- STÁVAJÍCÍ JEDNOTNÁ KANALIZACE
- >--- PŘÍPOJKA JEDNOTNÉ KANALIZACE KAM DN 300
- >--- STÁVAJÍCÍ VODOVOD
- >--- STÁVAJÍCÍ NADZEMNÍ VEDENÍ NN
- >--- STÁVAJÍCÍ SDĚLOVACÍ KABELY

JAKO VLASTNÍK POZEMKŮ  
PARCEL č. 1053/9, 1053/3 a 1053/2  
SOUHLASÍM S NAVRŽENÝM  
ŘEŠENÍM PŘÍPOJKY KANALIZACE  
NEMOCNICE

18.9.2020

PAVEL BRTNÍČEK

IVANA BRTNÍČKOVÁ

HIP:	VED.PROJEKTANT:	VYPRACOVAL:	CREATIVE BUILDINGS,s.r.o. Ctiradova 187/25, BRNO, 643 00 IČ: 29301793 DIČ: CZ29301793	
Ing. Michal Barák	Ing. Milan Hověžák	Ing. Milan Hověžák Ing. Barbora Zlámalová		
MÍSTO AKCE: BRNĚNSKÁ 716/41, Hustopeče u Brna				
INVESTOR: Jihomoravský kraj, Žerotínovo nám. 449/3, 601 82 Brno				
AKCE: PŘÍPOJKA JEDNOTNÉ KANALIZACE NEMOCNICE HUSTOPEČE			DATUM:	03/2020
			FORMÁT:	2A4
			ÚČEL:	DSP
			Č.ZAKÁZKY:	1918
NÁZEV VÝKRESU: KOORDINAČNÍ SITUACE			MĚŘITKO:	Č. VÝKRESU:
			1:200	C.2



