


ULOŽENÍ KAMENINOVÝCH TRUB

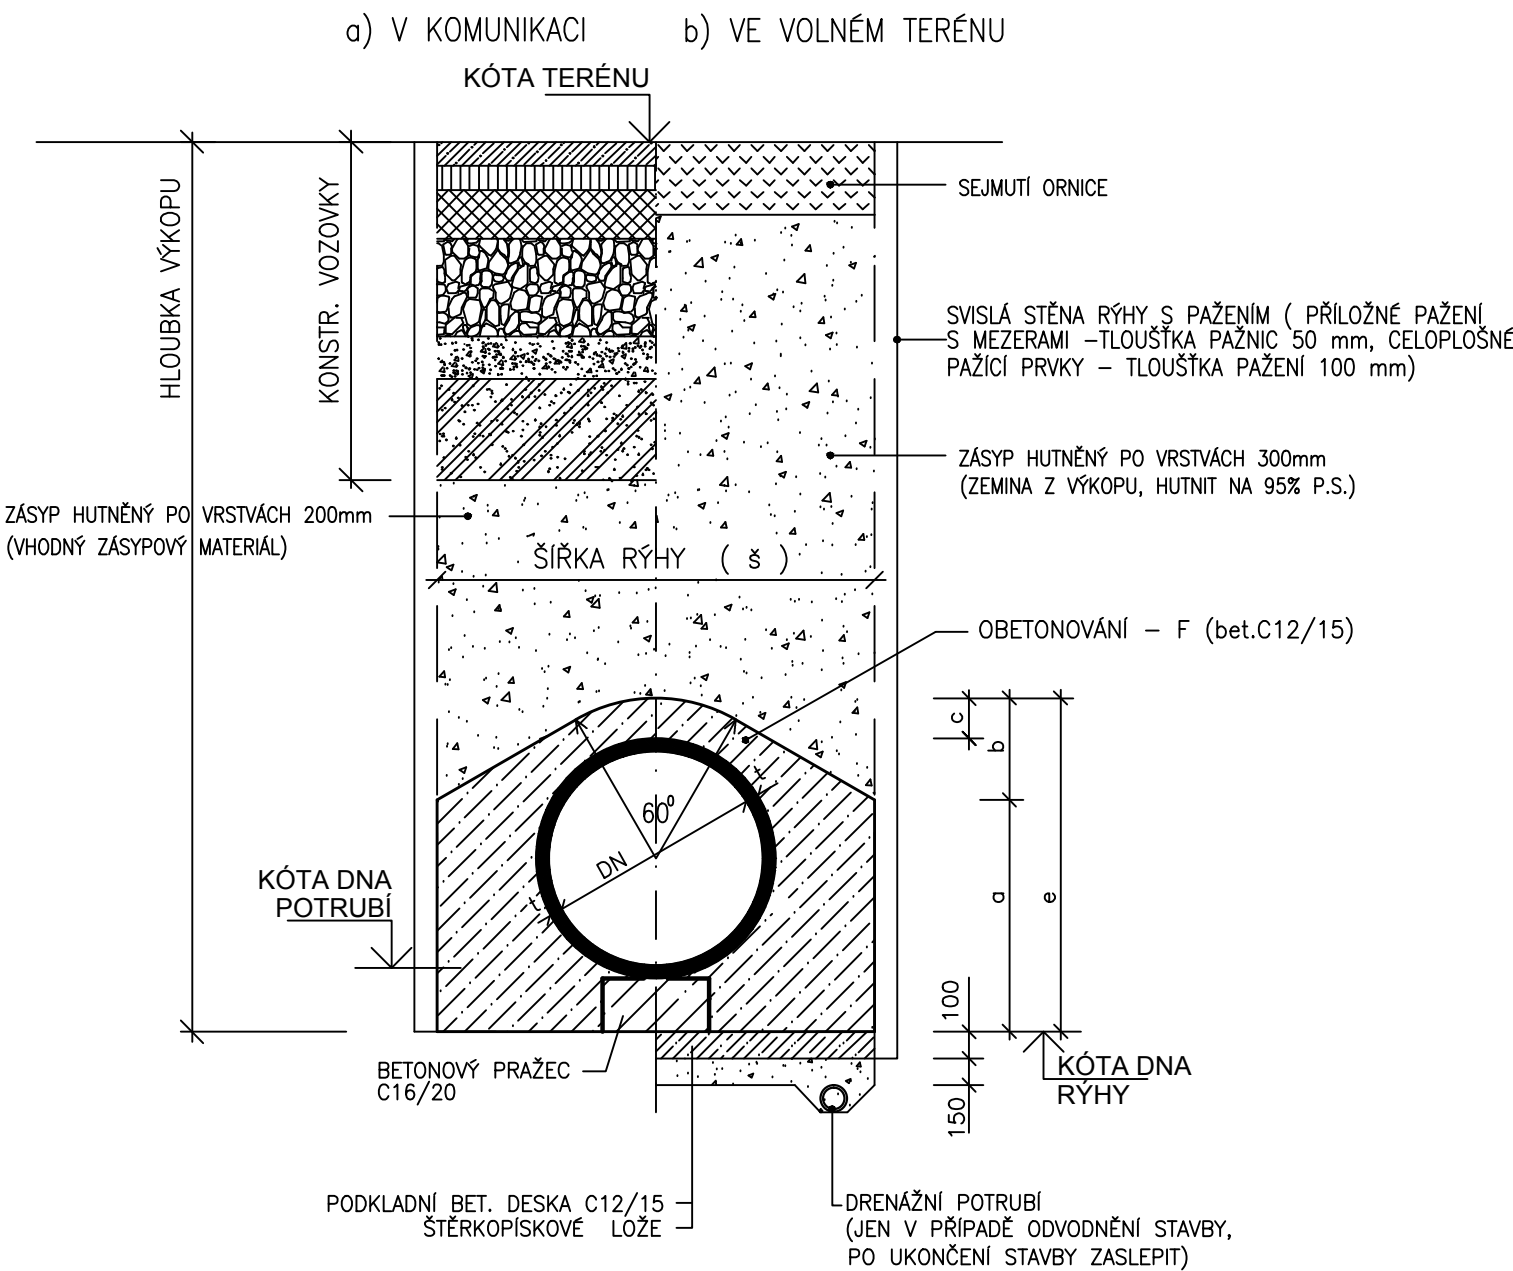

POZNÁMKA:  
OD HLoubKY VÝKOPU 1,20m BUDE RÝHA PAŽENA

TABULKA ROZMĚRŮ

TROUBA DN (mm)	PROFIL TR. S HRDLY (mm)	TL.TROUBY t (mm)	ŠÍŘKA RÝHY BEZ PAŽ. š (m)	PRAŽCE (cm)	VELIKOST OBETONOVÁNÍ (cm)				KUB. BET. F (m³/m)	KUBATURA POTRUBÍ (m³/m)
					CELKEM e	VÝŠKA a	ZKOSENÍ b	OBETON. c		
150	260	17.5	1,00	10x12x40	39	13	26	10	0,24	0,027
200	340	21	1,00	10x12x40	44	19	25	10	0,28	0,046
250	400	24.5	1,00	10x12x40	50	25	25	10	0,32	0,070
300	470	27.5	1,25	12x20x40	58	26	32	10	0,44	0,099
400	620	44	1,30	12x20x40	73	41	32	12	0,58	0,187
500	730	42.5	1,40	12x20x40	83	49	34	12	0,68	0,269
600	860	45	1,50	15x20x40	99	63	36	15	0,89	0,374
800	1209	86	1,85	20x20x50	132	89	43	15	1,37	0,740

HIP:	VED.PROJEKTANT:	VYPRACOVAL:	<div></div> <div>CREATIVE BUILDINGS,s.r.o. Ctiradova 187/25, BRNO, 643 00 IČ: 29301793 DIČ: CZ29301793</div>	
Ing. Michal Barák	Ing. Milan Hovězák	Ing. Milan Hovězák		
MÍSTO AKCE: BRNĚNSKÁ 716/41, Hustopeče u Brna				
INVESTOR: Jihomoravský kraj, Žerotínovo nám. 449/3, 601 82 Brno				
AKCE: <div>REKONSTRUKCE KANALIZACE NEMOCNICE HUSTOPEČE SO 01 SPLAŠKOVÁ A JEDNOTNÁ KANALIZACE</div>			DATUM:	10/2020
			FORMÁT:	2A4
			ÚČEL:	DPS
			Č.ZAKÁZKY:	1918
NÁZEV VÝKRESU: <div>VZOROVÝ ŘEZ ULOŽENÍ POTRUBÍ</div>			MĚŘÍTKO:	Č. VÝKRESU: D.2.4