

KATASTRY
PARCELNÍ ČÍSLA
DRUH POVRCHU
VZDÁLENOSTI ŠACHET
OZNAČENÍ ŠACHET

SMĚROVÉ POMĚRY

MĚŘITKA 1:200/100

SOUBĚH

KÓTA UPRAVENÉHO TERÉNU

KÓTA HRUBÝCH TERÉNNÍCH ÚPRAV

HLOUBKA VÝKOPU

KÓTA VÝKOPU

HLOUBKA DNA POTRUBÍ


KÓTA DNA POTRUBÍ

KÓTA PŮVODNÍHO TERÉNU

SROVNÁVACÍ ROVINA

STANIČENÍ [km/m]
PROFIL[mm]–MATERIÁL–DĚLKA[m]
SKLON[promile]–DĚLKA[m]
ULOŽENÍ
KAPACITNÍ PRŮTOK[l/s]–RYCHLOST[m/s]
SKUTEČNÝ PRŮTOK[l/s]–RYCHLOST[m/s]

HUSTOPEČE								
1047/12	1047/13	1053/9		1053/2	1054/6		1058	1094
vozovka	zel.p.	chodník	zel. plocha	budova – garáž	kotec	zahrada	skleníkzahrada	vozovka
17.37			37.46					

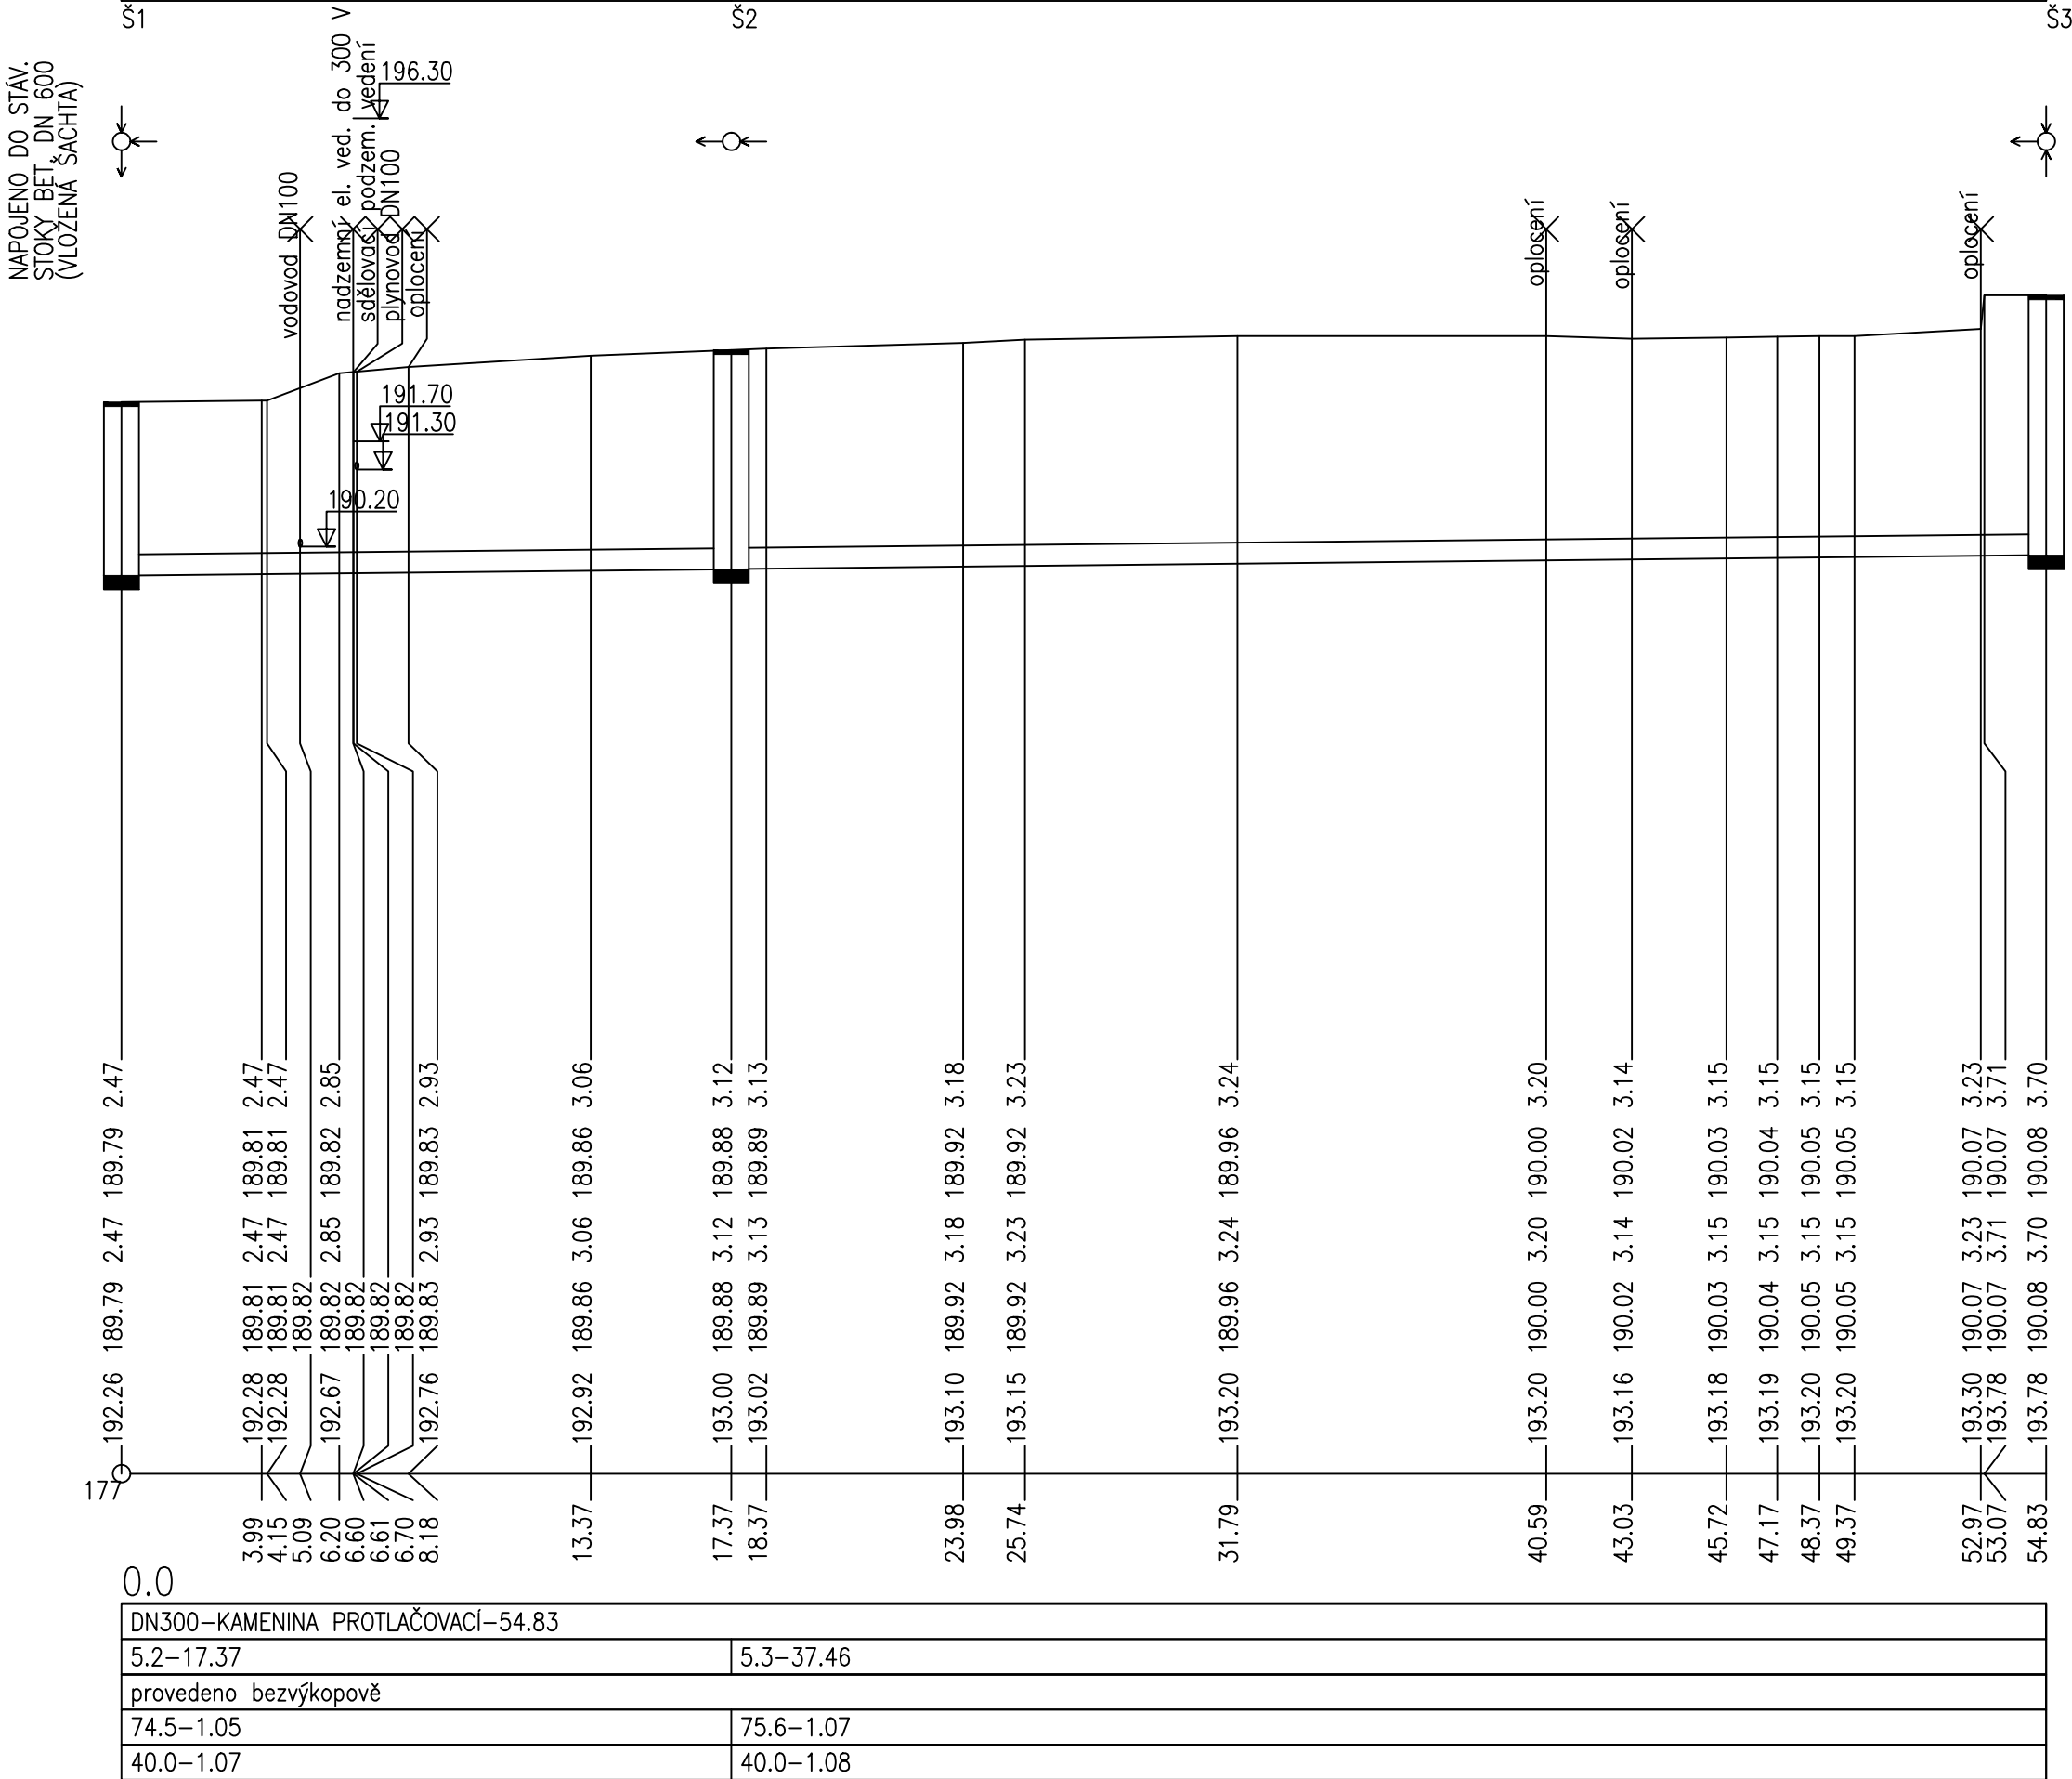

HIP:	VED.PROJEKTANT:	VYPRACOVAL:	CREATIVE BUILDINGS,s.r.o. Ctiradova 187/25, BRNO, 643 00 IČ: 29301793 DIČ: CZ29301793	
Ing. Michal Barák	Ing. Milan Hověžák	Ing. Milan Hověžák Ing. Barbora Zlámalová		
MÍSTO AKCE: BRNĚNSKÁ 716/41, Hustopeče u Brna				
INVESTOR: Jihomoravský kraj, Žerotínovo nám. 449/3, 601 82 Brno			IČ: 29301793 DIČ: CZ29301793	
AKCE: PŘÍPOJKA JEDNOTNÉ KANALIZACE č. 1 NEMOCNICE HUSTOPEČE			DATUM:	03/2020
			FORMÁT:	A4
			ÚČEL:	DSP
			Č.ZAKÁZKY:	1918
NÁZEV VÝKRESU: PODÉLNÝ PROFIL			MĚŘITKO:	Č. VÝKRESU: D.2