


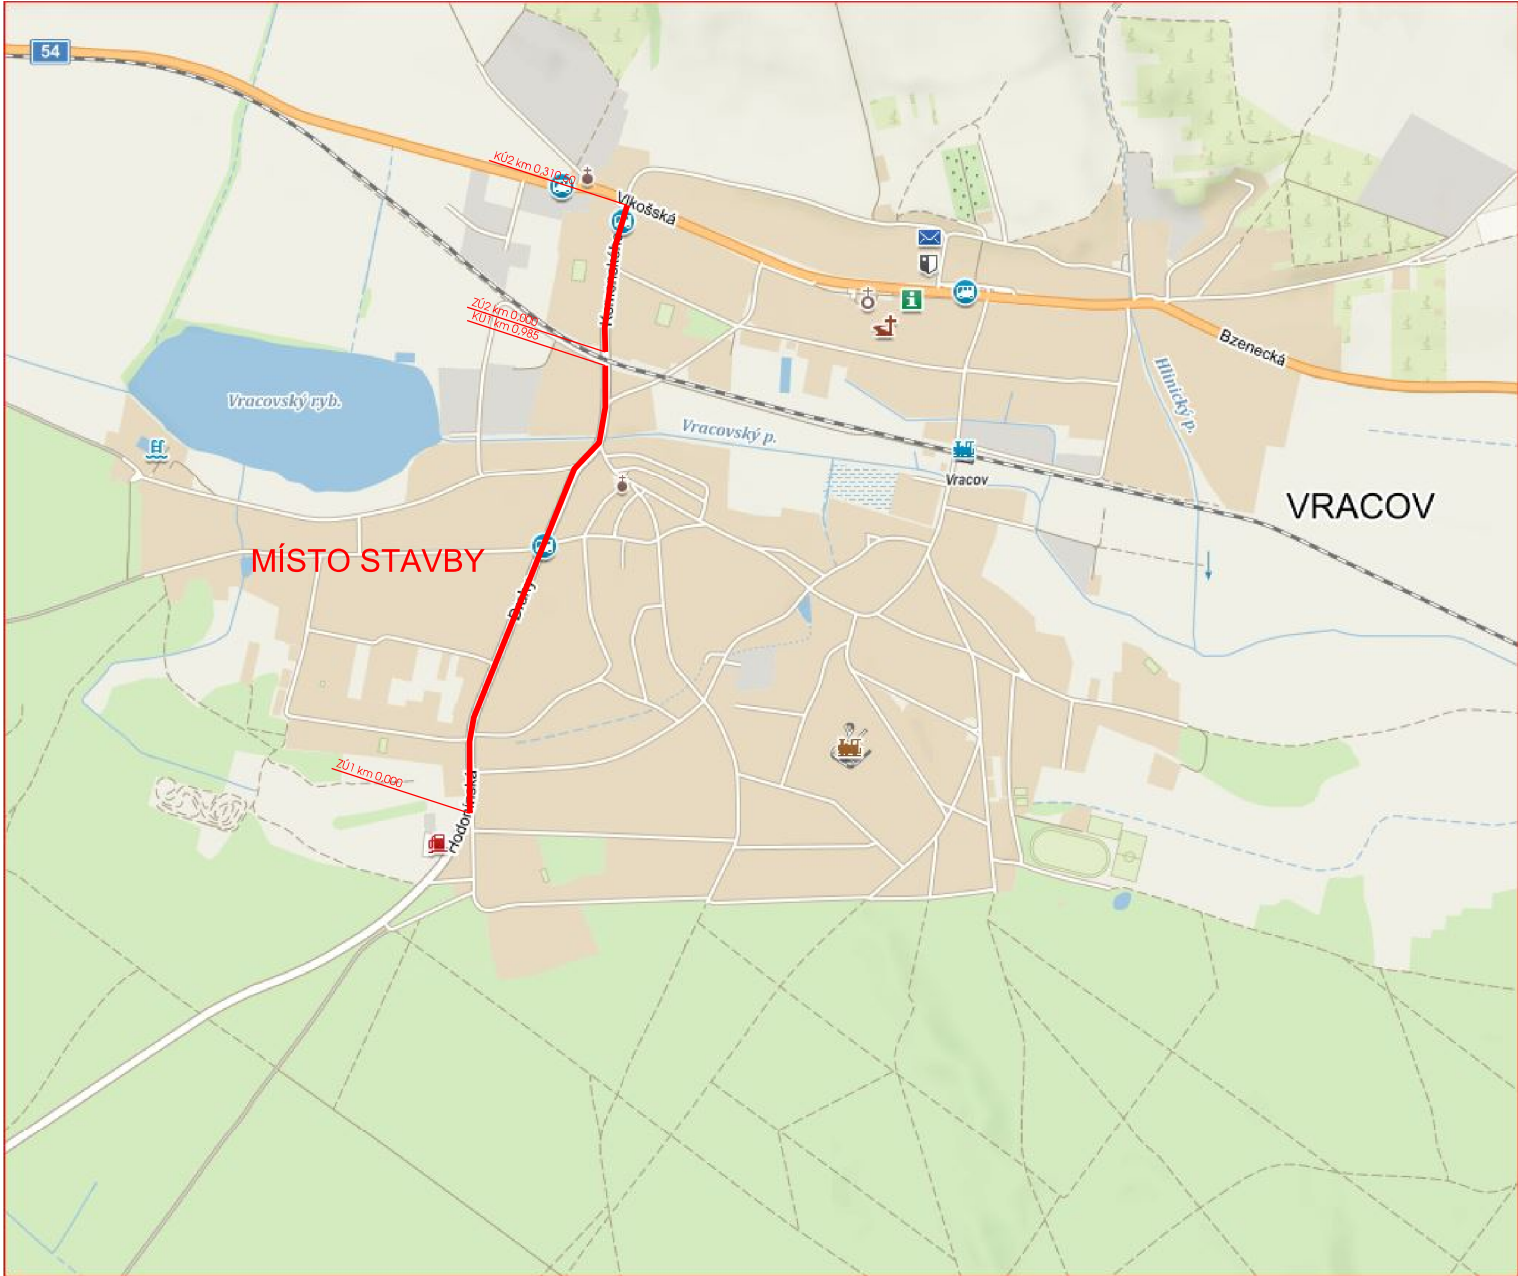

III/4257 VRACOV - průtah PŘEHLEDNÁ SITUACE



| | | | | | | |
|--|---|----------------------|---|--|----------------------|---------|
| VYPRACOVAL A KRESLIL : |  | ZODP. PROJEKTANT : |  | <div>Projekce DS s.r.o. Na Výhoně 3223, 69501 Hodonín IČ : 028 464 71, tel. 724152275 e-mail: projekce.ds@email.cz</div> | | |
| Ing. Zdeněk Bernát | | Ing. Štefančík Peter | | | | |
| STAVEBNÍ ÚŘAD : | Kyjov | MÍSTO STAVBY : | Vracov | | | |
| INVESTOR : | Správa a údržba silnic Jmk, p.o.k., Žerotínovo nám 449/3,60200 Brno | | | | | |
| AKCE : III/4257 VRACOV - průtah | | | | | STUPEŇ : | PDPS |
| | | | | | DATUM : | 04/2020 |
| | | | | | FORMÁT : | 1 x A4 |
| | | | | | MĚŘÍTKO : | |
| PŘÍLOHA : PŘEHLEDNÁ SITUACE | | | | | PŘÍLOHA č. B1 | PARÉ č. |