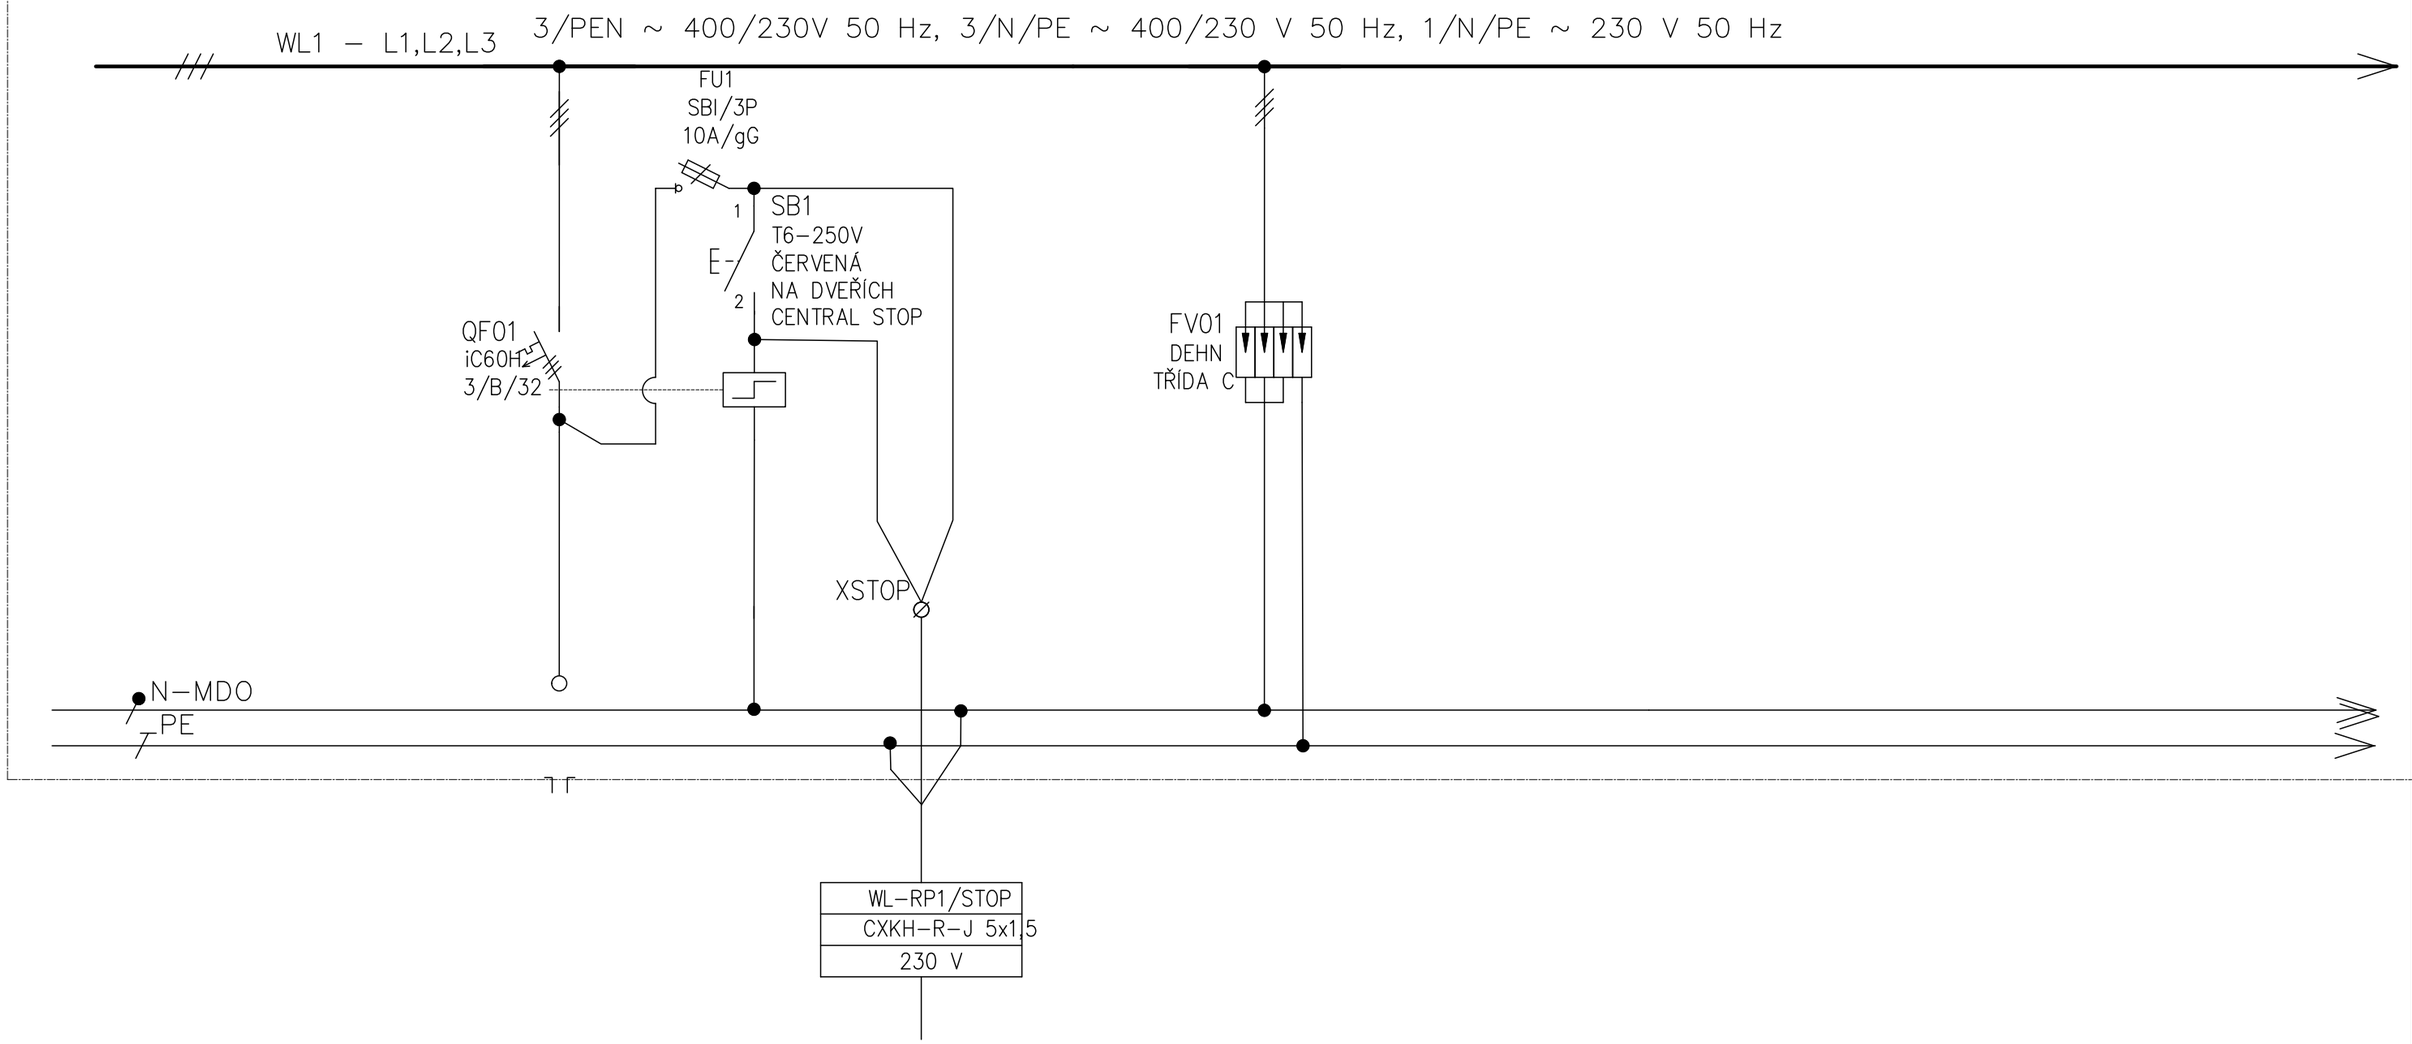

ČÍSLO VÝVODU/PIN NUMBER
POPIS/DESCRIPTION
POPIS/DESCRIPTION
VÝKON/POWER
OZNAČENÍ SPOTŘEBIČE MARKING APPLIANCE

STOP
STOP TLAČÍTKO
PR1/STOP

INVESTOR: Město Brno	DOKUMENTACE: DPS	4							MĚŘÍTKO:	POŘ. Č.:
STAVBA:	OBJEKT: EXPO	2								
		1								
		0	9/2021			Bc. Mana	Bc. Mana		KÓDOVÉ ZNAČENÍ VÝKRESU:	
	NÁZEV VÝKRESU: ROZVADĚČ RH	Č.	DATUM	POPIS	HLAVNÍ PROJEKTANNT	ZODPOVĚDNÝ PROJEKTANNT	VYPRACOVAL	KRESLIL	KONTROLOVAL	LIST Č.: 3 Z 10	REVIZE:
		REVIZE									