
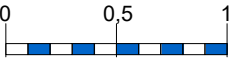
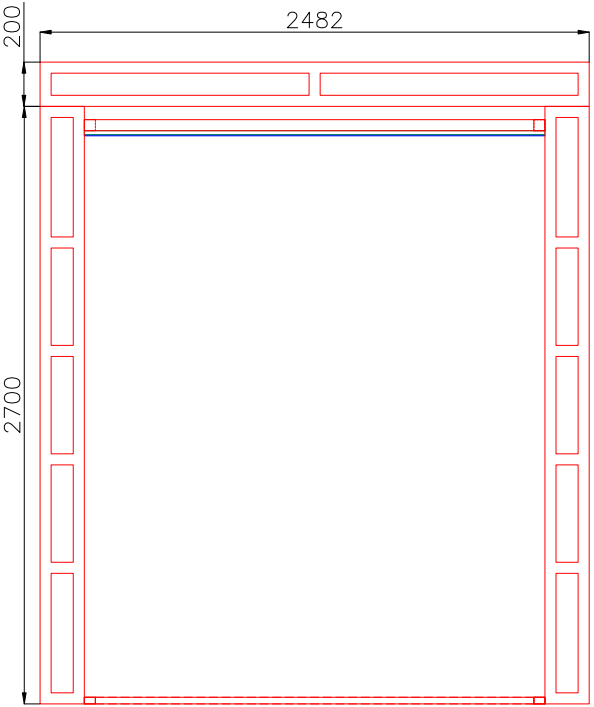


Strop

Čelní pohled - rám

Půdorys - nosný rám

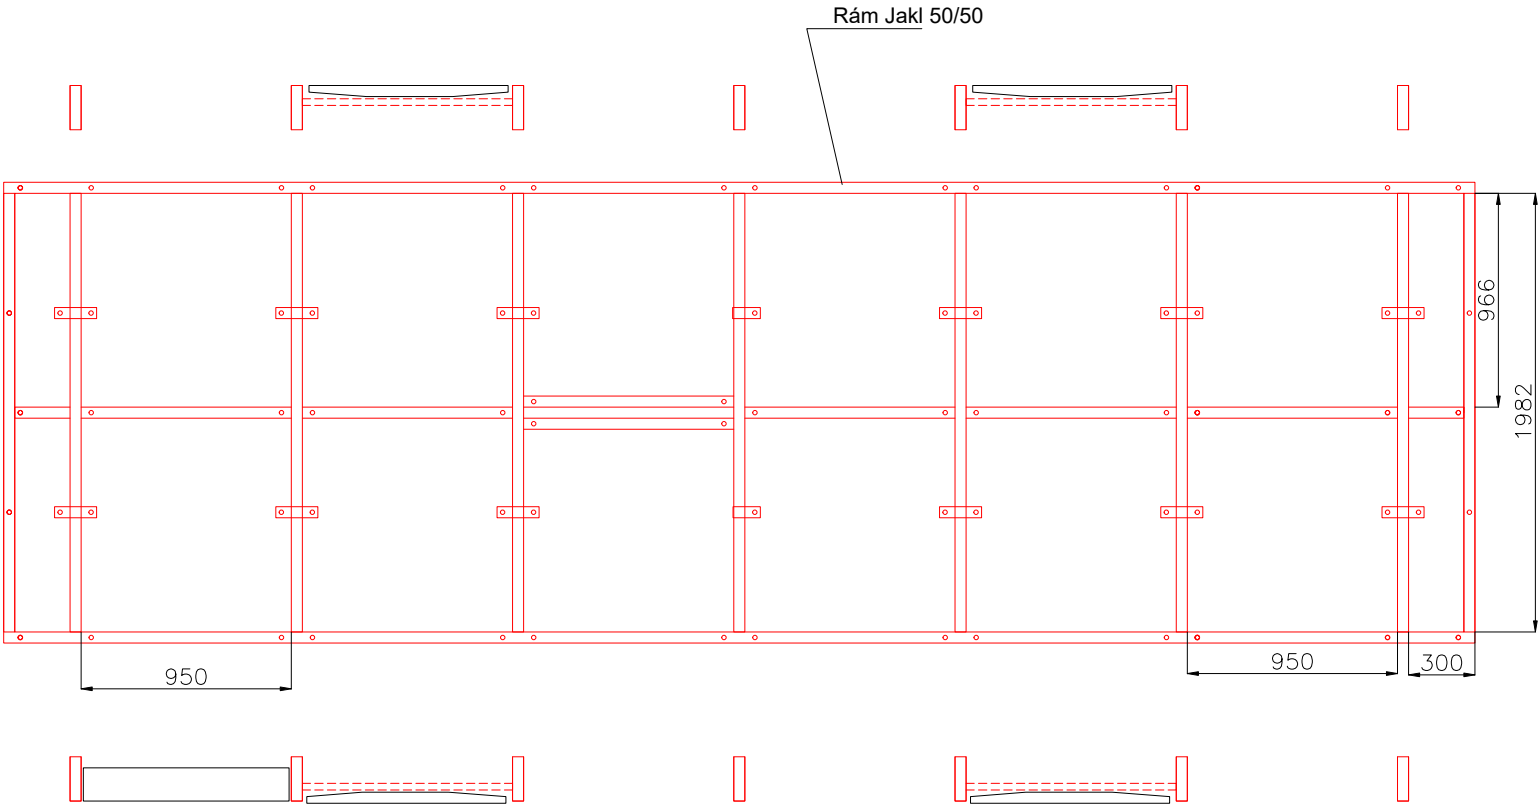

Hlavní architekt	Ing. arch. Ondřej Švancara	CHYBIK + KRISTOF Dominikánské nám 2 602 00 Brno	
Projektant:	Ing. Lubomír Mazel		
Investor	statutární město Brno Jihomoravský kraj	Datum:	3. 9. 2021
Název akce: Prezntace města Brna a JMK na EXPO 2021		Měřítko	1:50
		Výkres č.	007b
Výkres: Strop -nosný rám			