




Krycí panely - boční- 1

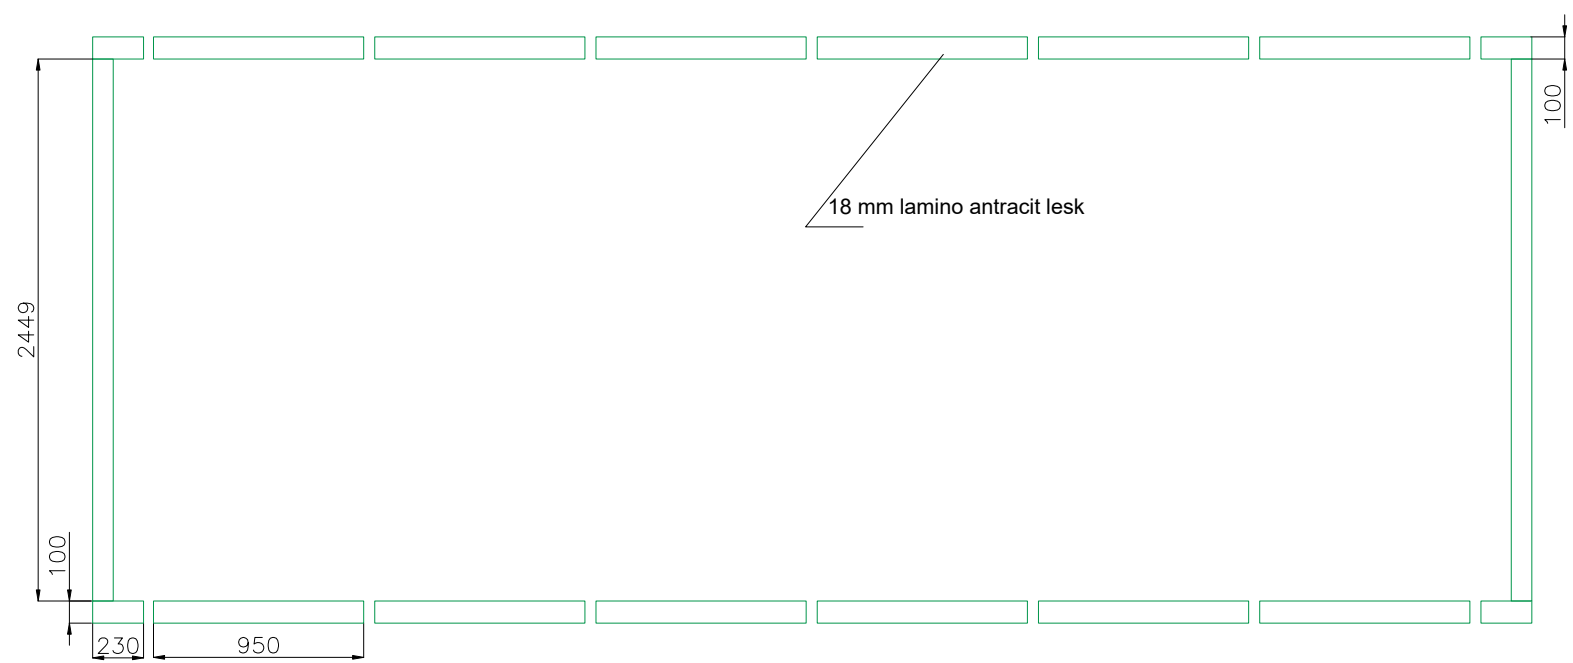



Čelní rám 1

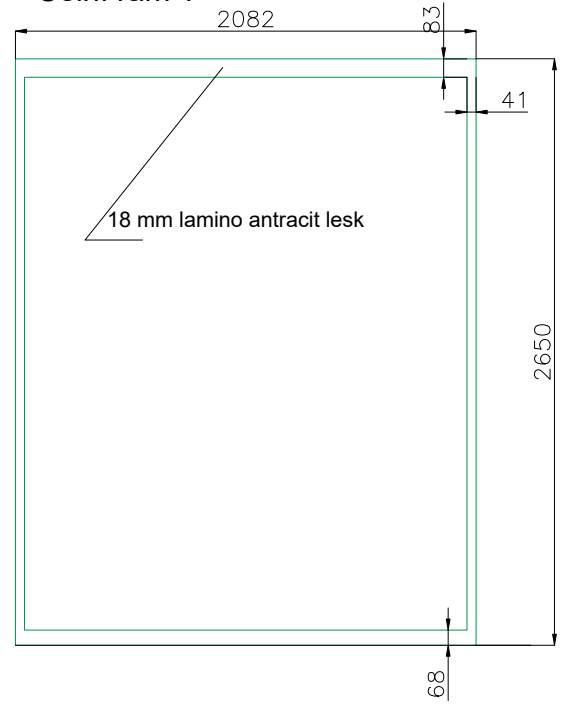

Čelní rám 2

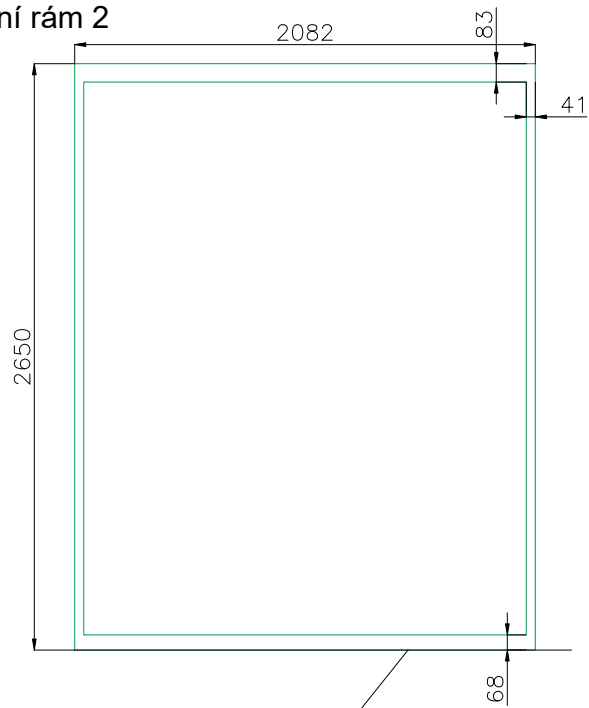

Krycí panely - boční- 2

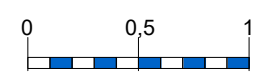 

Hlavní architekt	Ing. arch. Ondřej Švancara	CHYBIK + KRISTOF Dominikánské nám 2 602 00 Brno	
Projektant:	Ing. Lubomír Mazel		
Investor	statutární město Brno Jihomoravský kraj	Datum:	3. 9. 2021
Název akce:  Prezntace města Brna a JMK na EXPO 2021		Měřítko	1:50
		Výkres č.	011a
Výkres: Krycí panely, rámy			