



Podlaha

Zrcadlo 5 mm

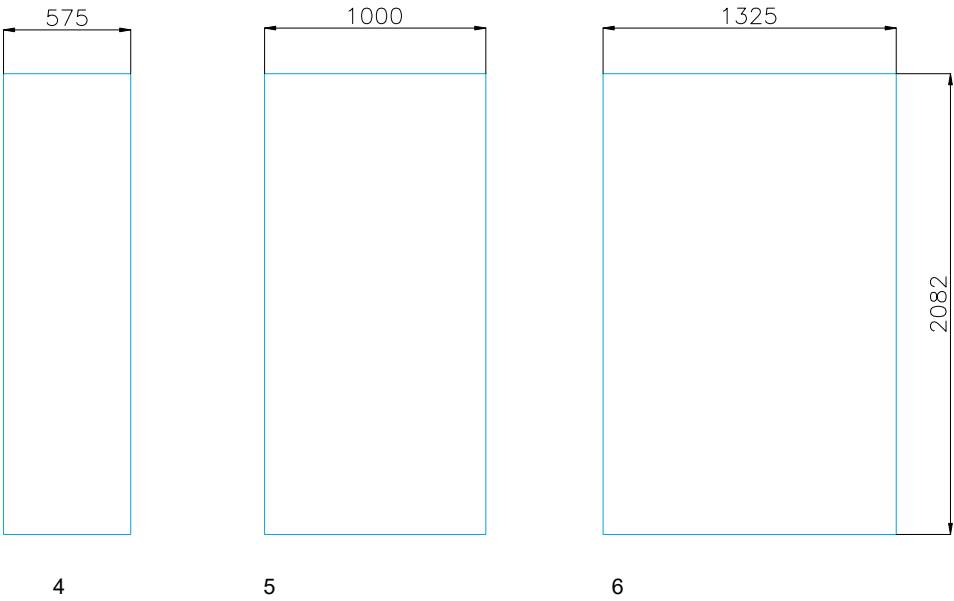


Panel 4 2082/575/5 mm
Panel 5 2082/1000/5 mm
Panel 6 2082/1325/5 mm
Materiál - zrcadlo tl 5 mm

Kalené sklo 10 mm

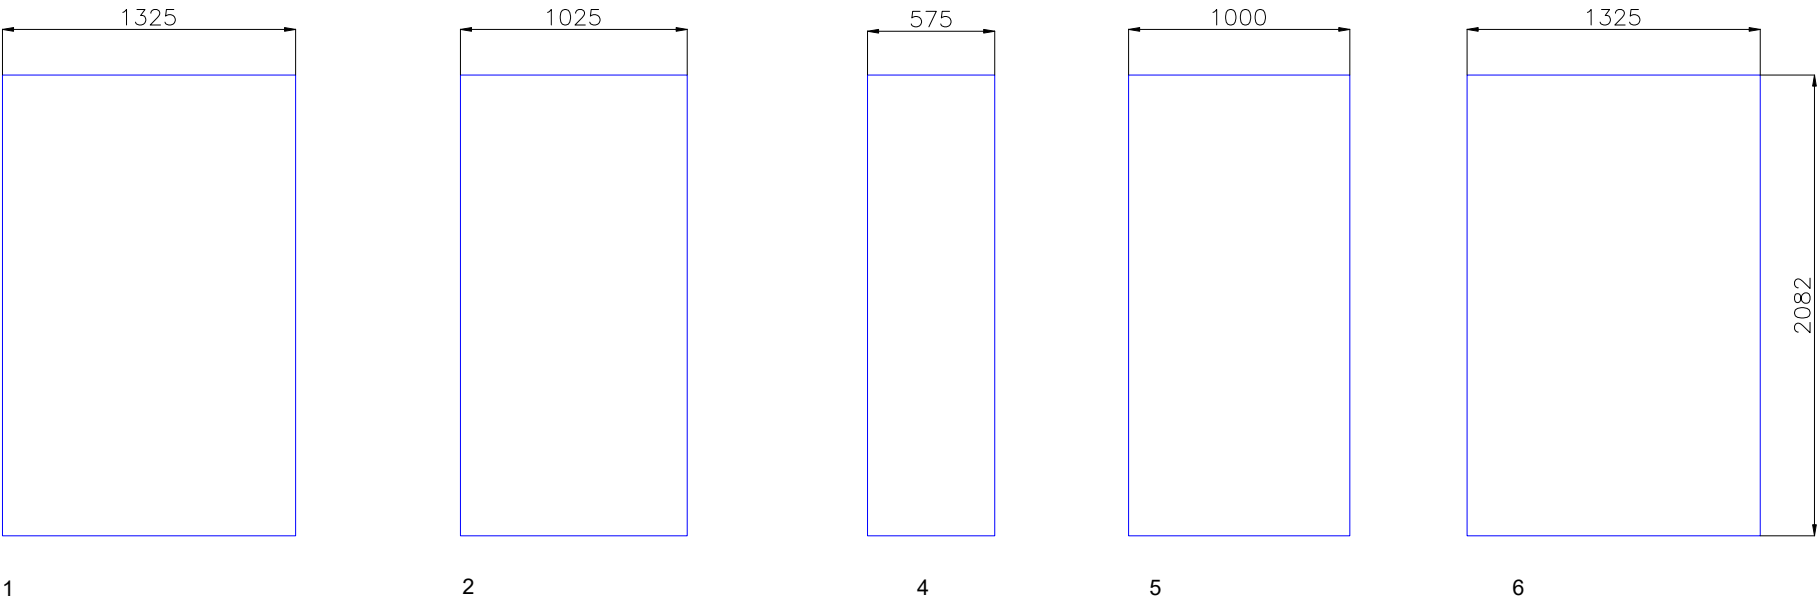

Panel 1 2082/1325/10 mm
Panel 2 2082/1025/10 mm
Panel 4 2082/575/10 mm
Panel 5 2082/1000/10 mm
Panel 6 2082/1325/10 mm
Materiál - kalené sklo tl 10 mm

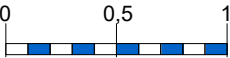

Hlavní architekt	Ing. arch. Ondřej Švancara	CHYBIK + KRISTOF Dominikánské nám 2 602 00 Brno	
Projektant:	Ing Lubomír Mazel		
Investor	statutární město Brno Jihomoravský kraj	Datum:	3. 9. 2021
Název akce: Prezrntace města Brna a JMK na EXPO 2021		Měřítko	1:50
		Výkres č.	008d
Výkres: Podlaha -sklo, zrcadlo			