


Podlaha

Překližka -půdorys

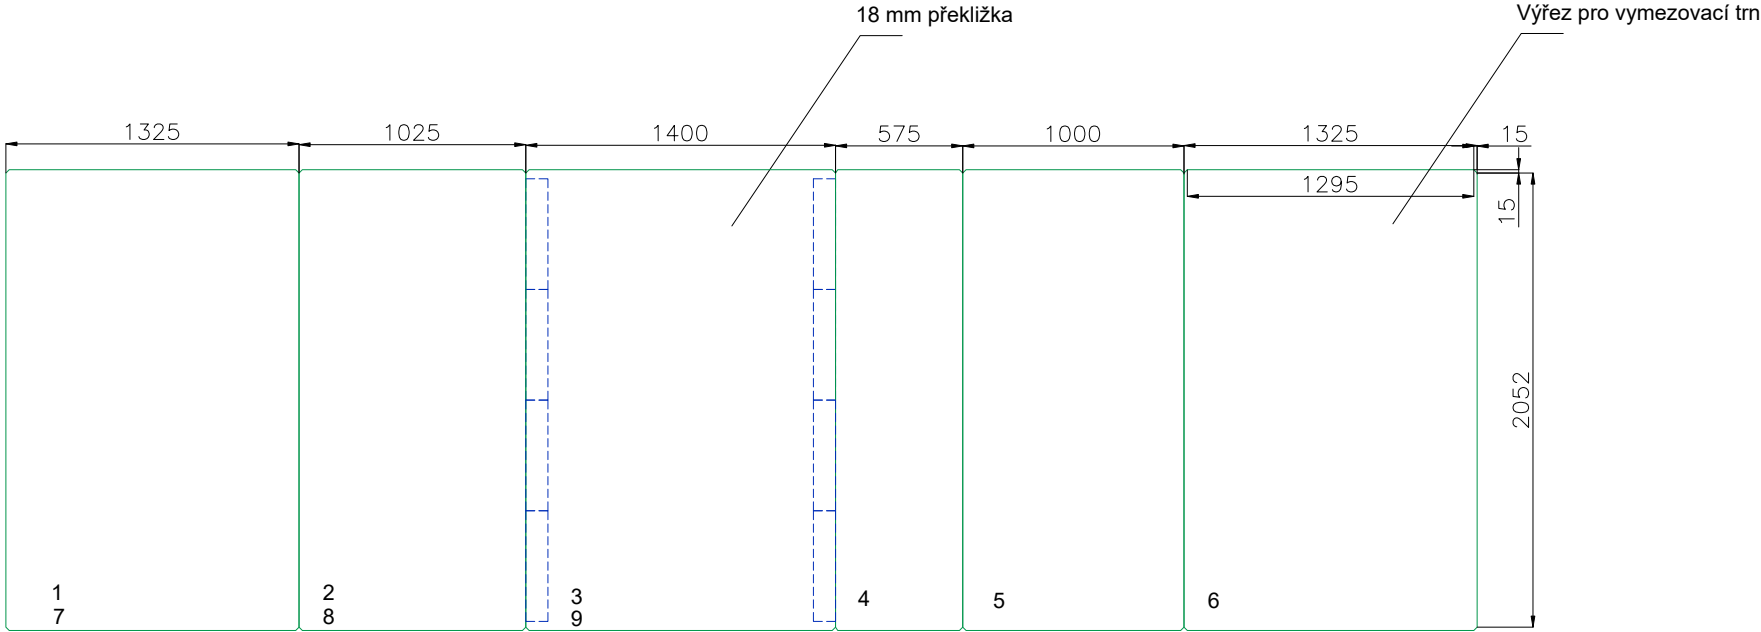

Panel 1 a 6 - 2082/1320/18 mm

Panel 2 - 2082/1025/18 mm

Panel 3 - 2082/1400/18 mm

Panel 4 - 2082/575/18 mm

Panel 5 - 1850/1000/18 mm


Panel 7 - 2082/1325/10 mm

Panel 8 - 2082/1025/10 mm

Panel 9 - 2082/1400/18 mm



Srazit rohy pro usazení vymešovacími trny

Překližka panely

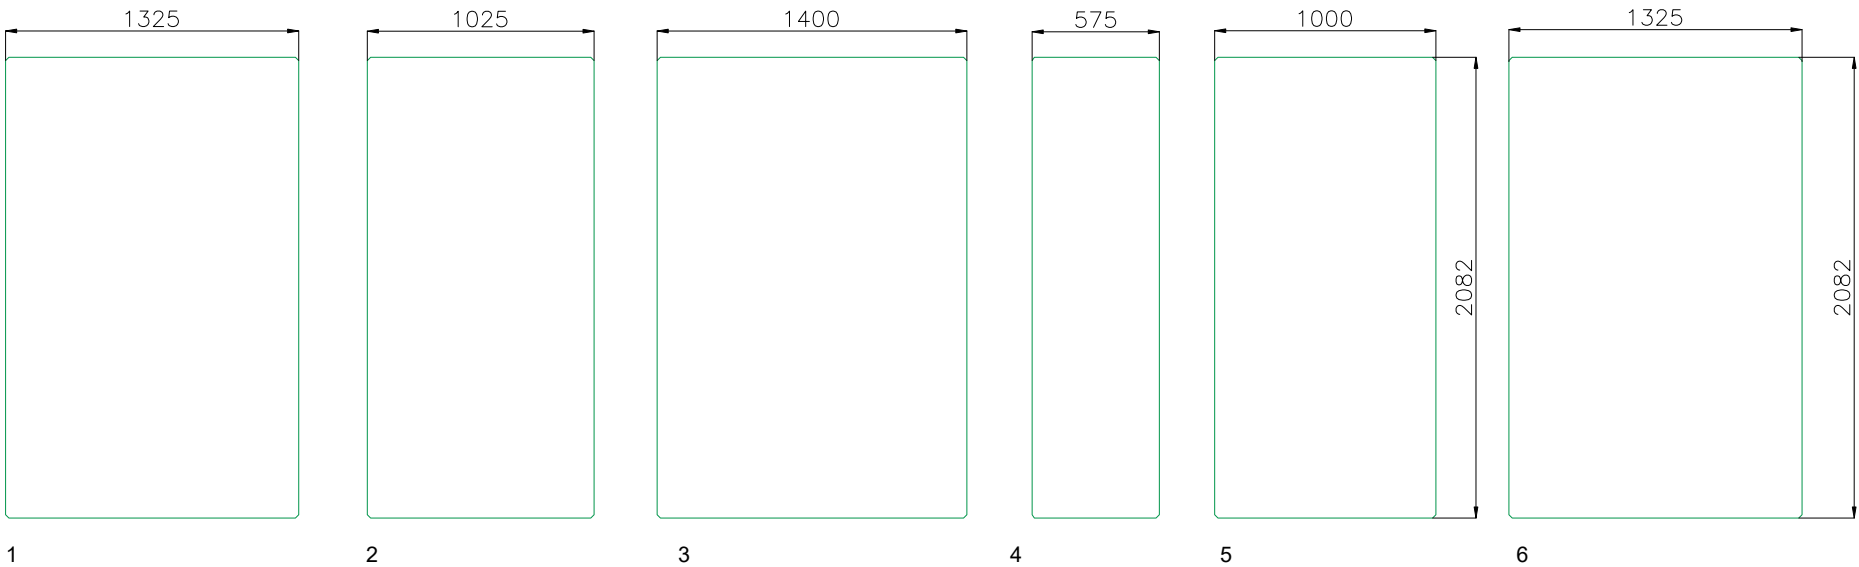

Panely 1 - 6 a panel 9 - 18mm překližka
PÚ nátěr antracit

Panely 7 a 8 - 10 mm překližka
PÚ nátěr antracit

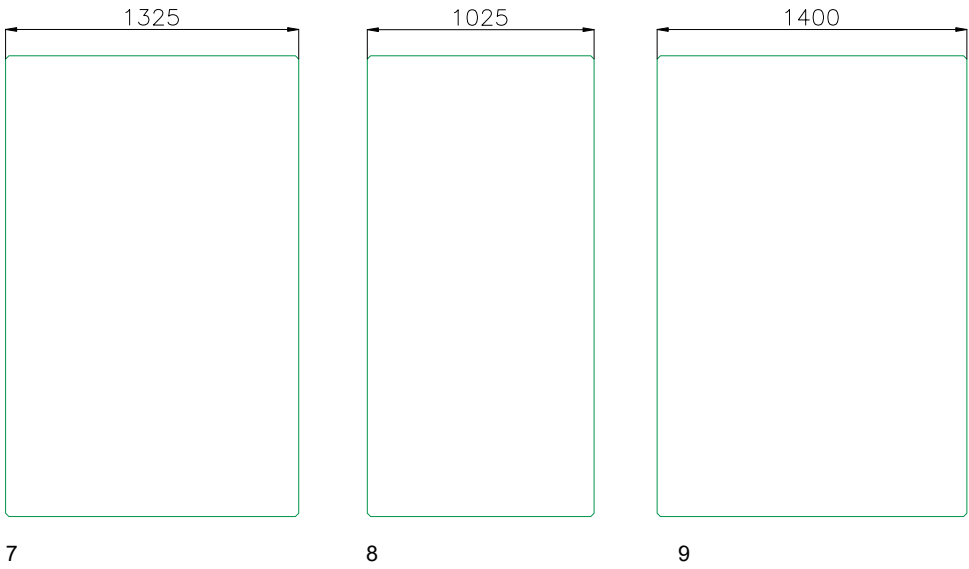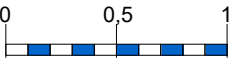

Hlavní architekt	Ing. arch. Ondřej Švancara	CHYBIK + KRISTOF Dominikánské nám 2 602 00 Brno	
Projektant:	Ing Lubomír Mazel		
Investor	statutární město Brno Jihomoravský kraj	Datum:	3. 9. 2021
Název akce: Prezmtace města Brna a JMK na EXPO 2021		Měřítko	1:50
		Výkres č.	008c
Výkres: Podlaha -panely překližka			