

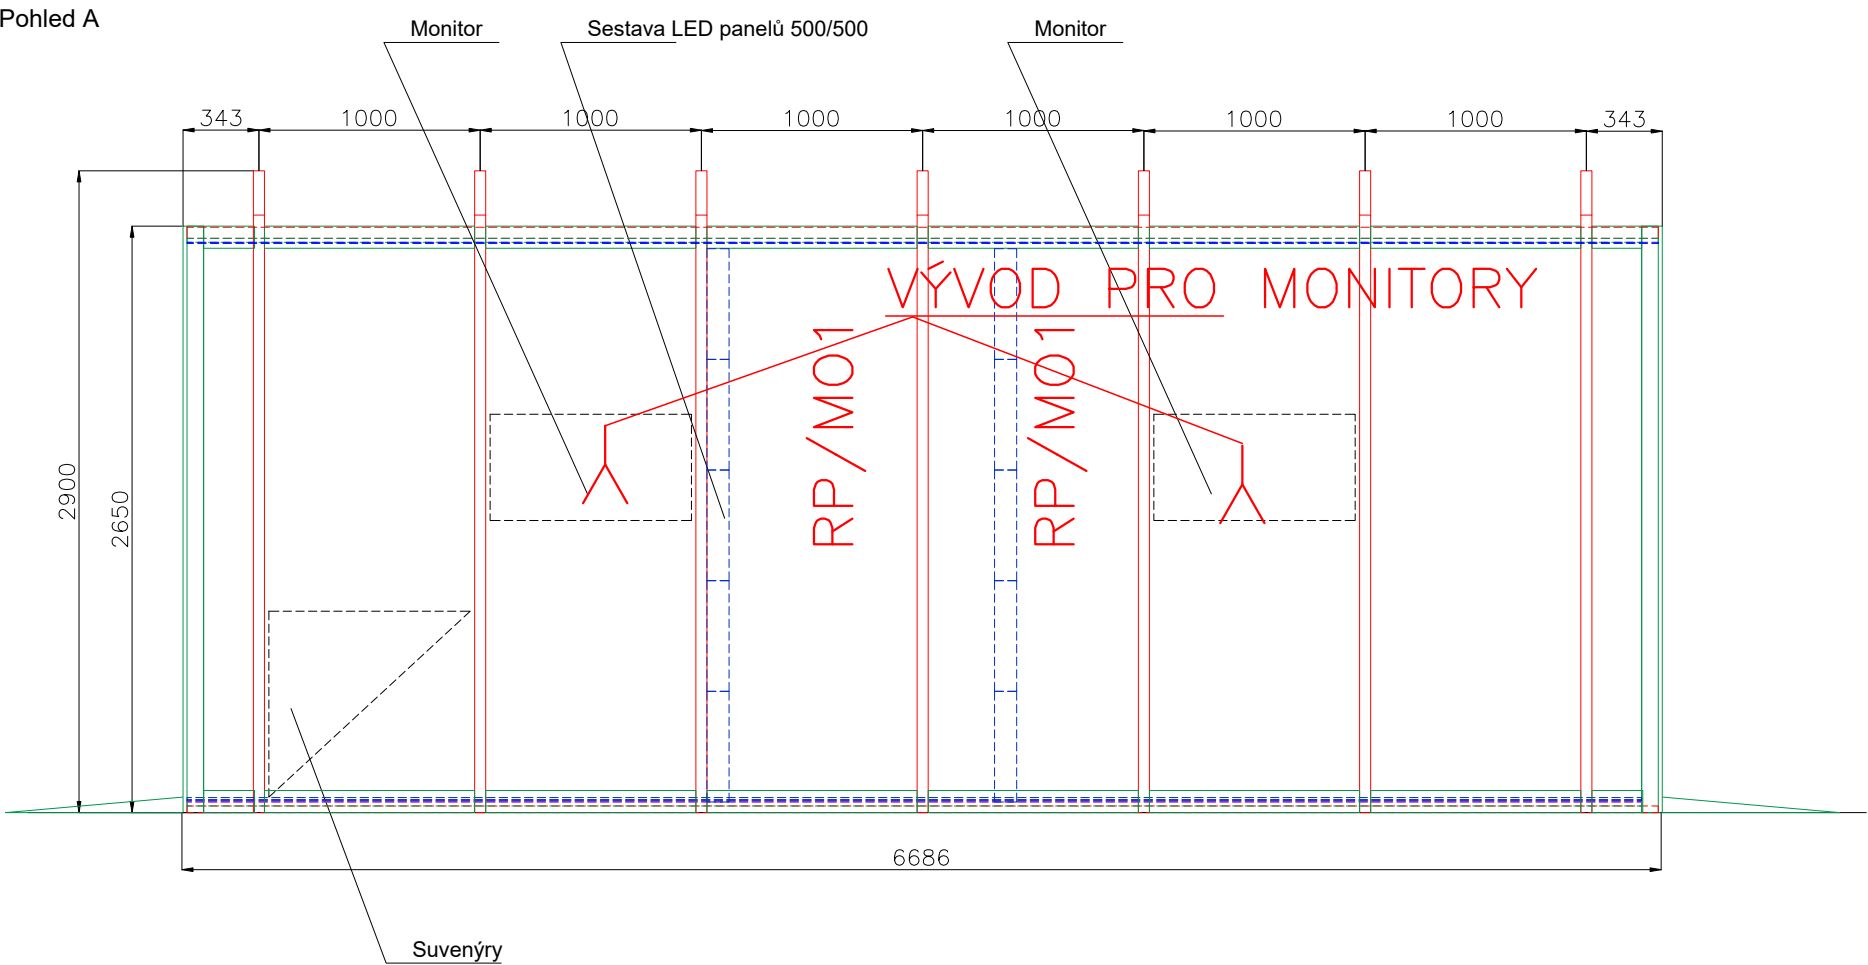


Pohled A

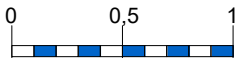

Pohled B

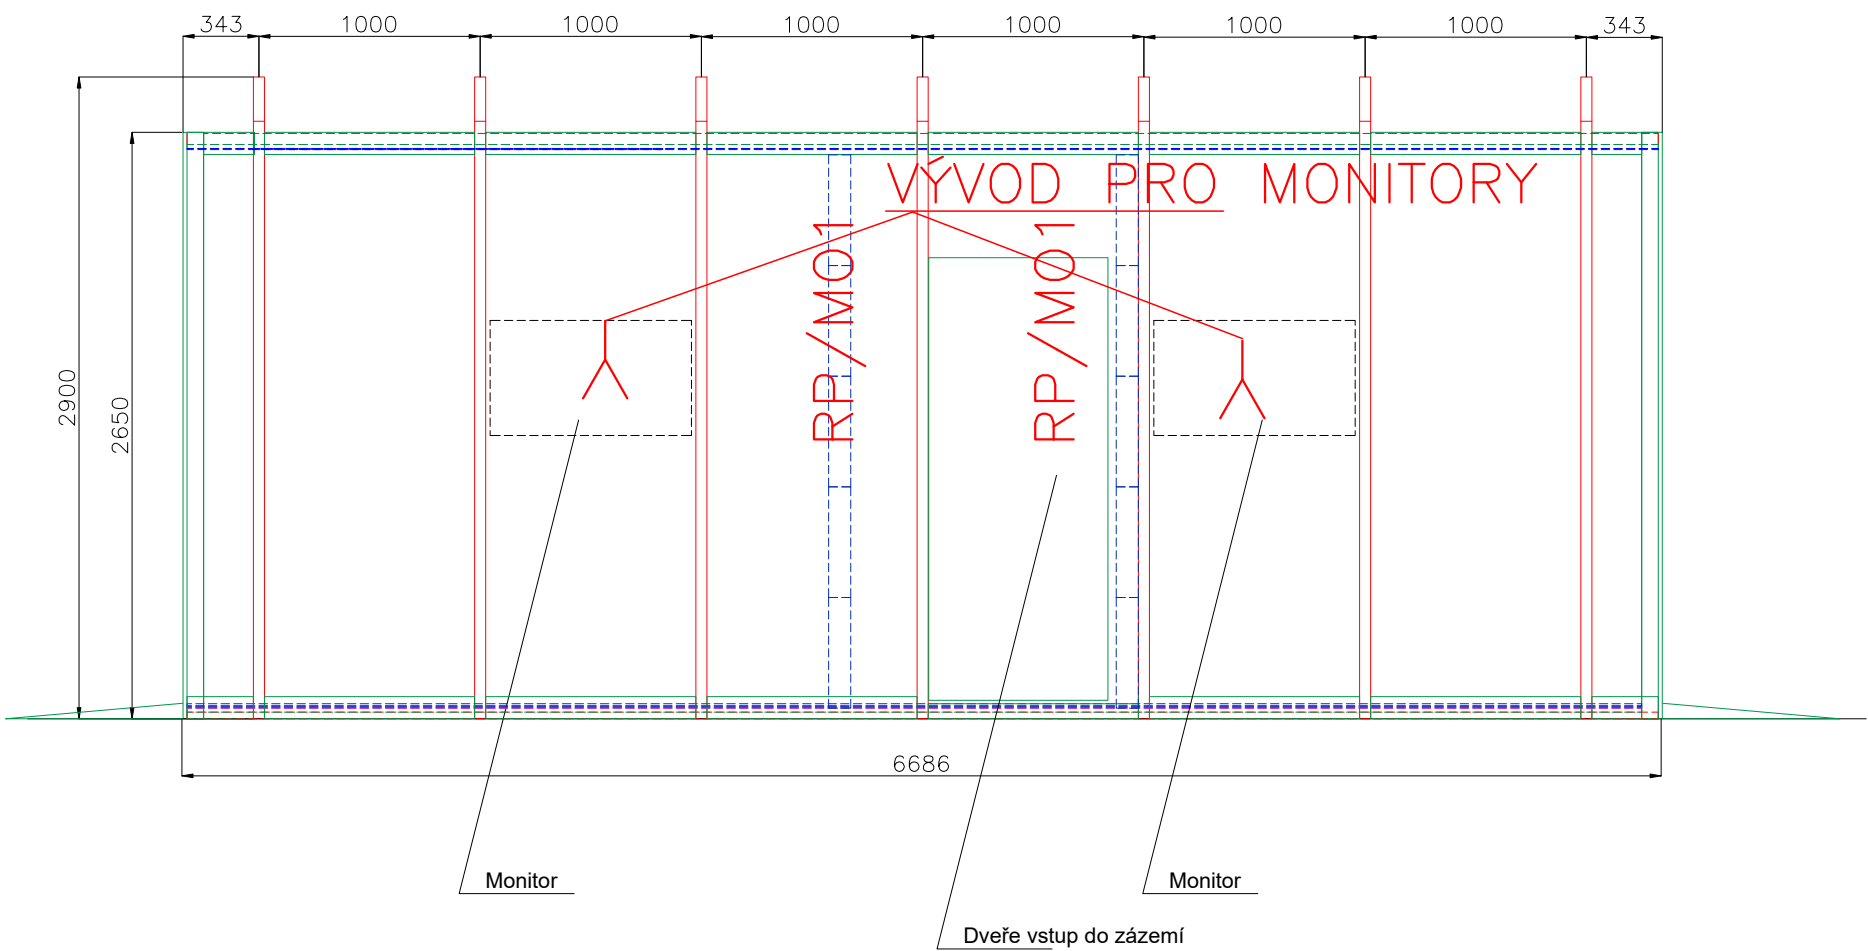

Vypracoval:	Bc. PETR MANA	CHYBIK + KRISTOF Dominikánské nám 2 602 00 Brno	
Projektant:	Bc. PETR MANA		
Investor	statutární město Brno Jihomoravský kraj	Datum:	3. 9. 2021
Název akce: Prezntace města Brna a JMK na EXPO 2021		Měřítko	1:50
		Výkres č.	E03
Výkres: Pohledy na exponár			