

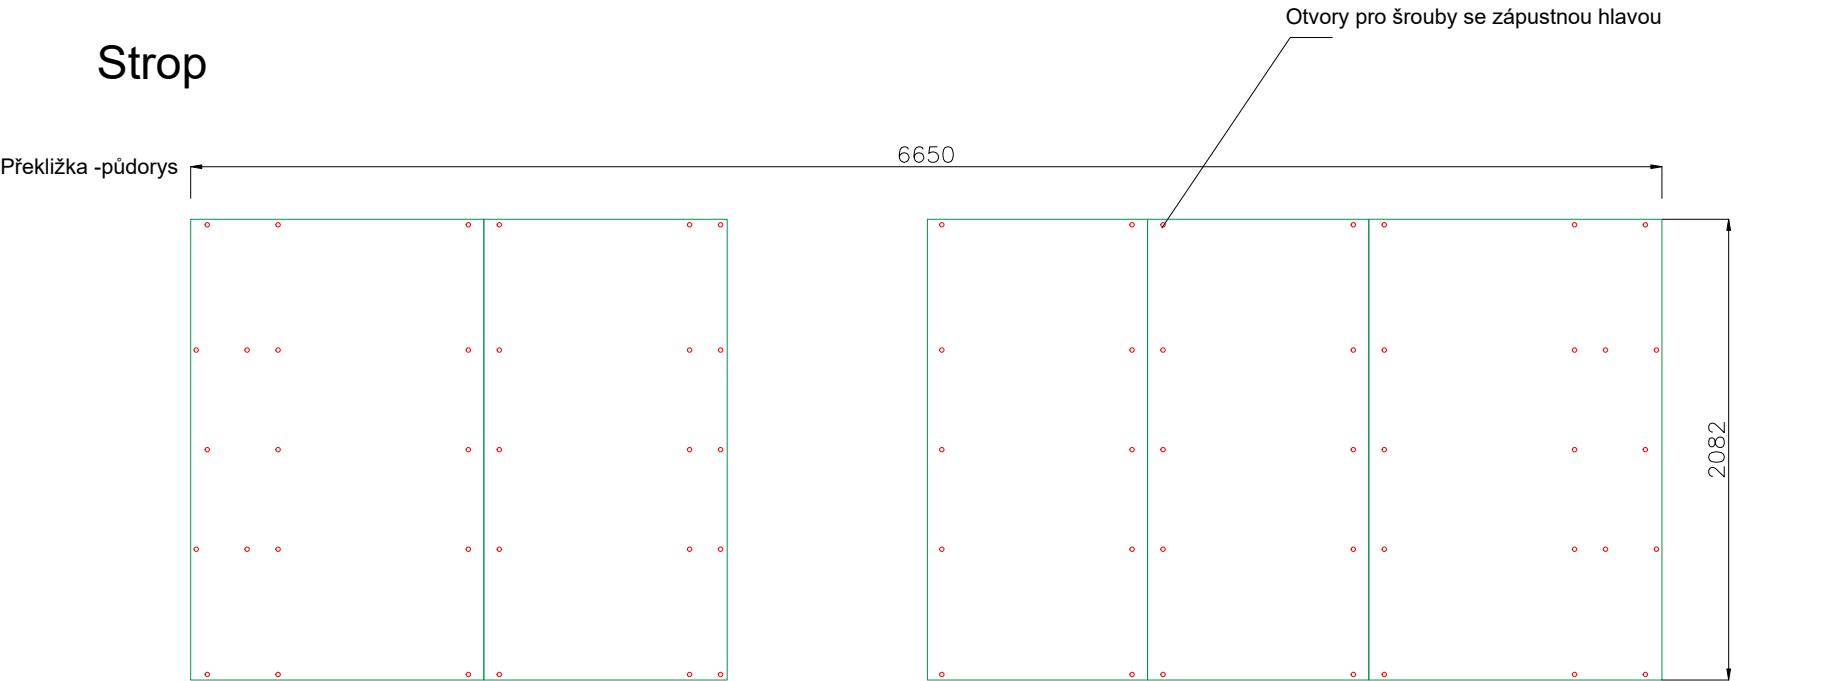



Strop

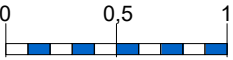

Panel 1 a 5 - 2082/1325/18 mm
Panel 2, 3, 4 2082/1000/18 mm
Materiál - 18 mm překližka
PÚ nátěr antracit

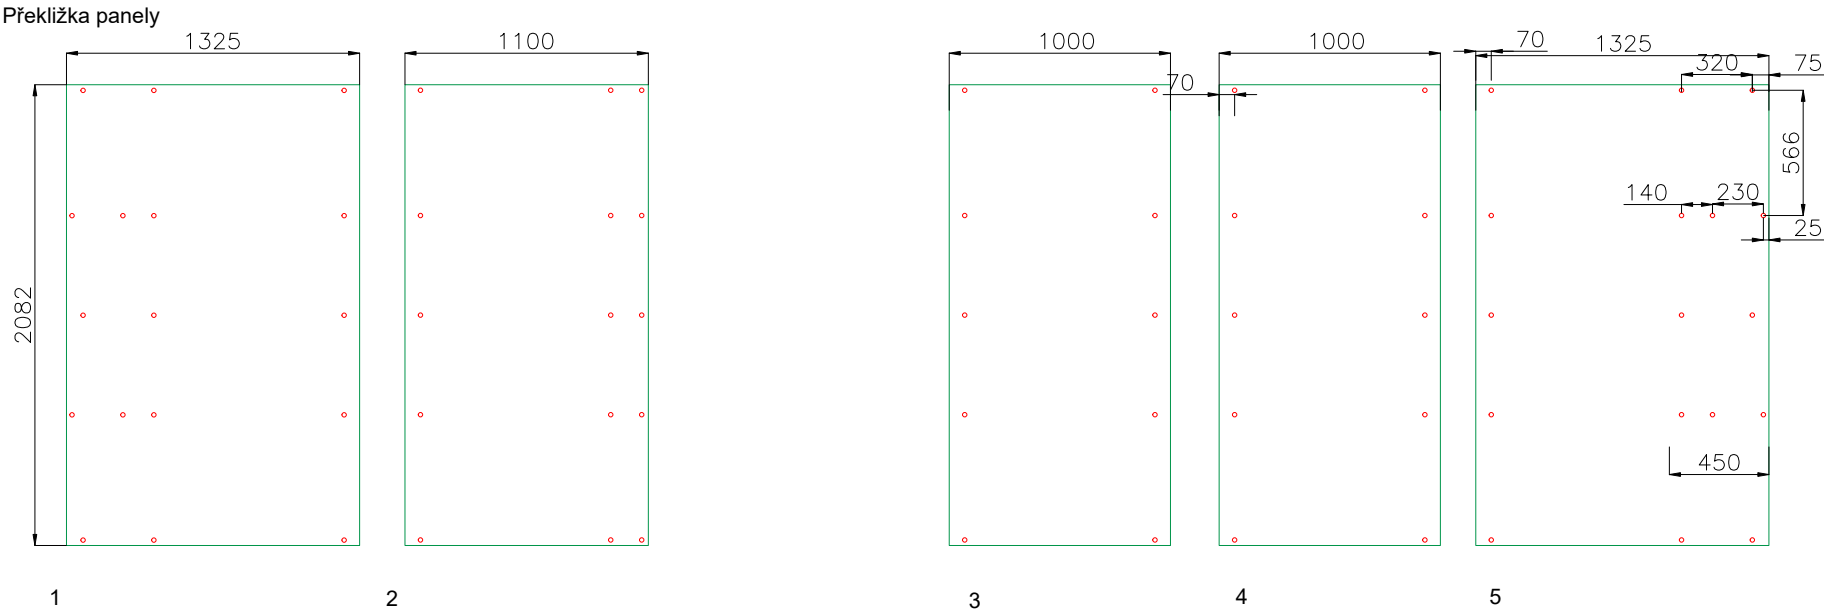

Panel 3 2082/575/5 mm
Panel 4 2082/1000/5 mm
Panel 5 2082/1325/5 mm
Materiál - zrcadlo tl 5 mm

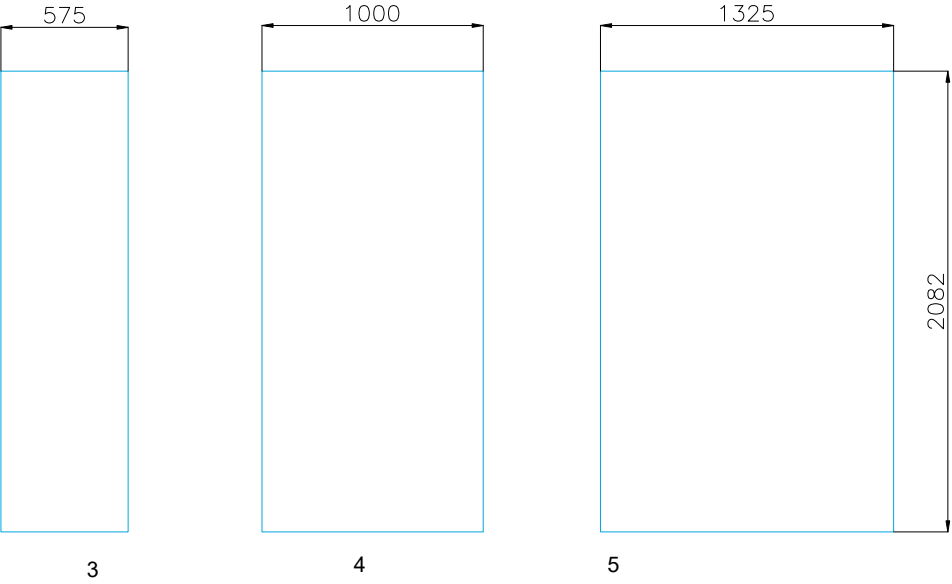

Hlavní architekt	Ing. arch. Ondřej Švancara	CHYBIK + KRISTOF Dominikánské nám 2 602 00 Brno	
Projektant:	Ing Lubomír Mazel		
Investor	statutární město Brno Jihomoravský kraj	Datum:	3. 9. 2021
Název akce:		Měřítko	1:50
Prezntace města Brna a JMK na EXPO 2021		Výkres č.	007c
Výkres:		Strop -panely překližka - zrcadlo	