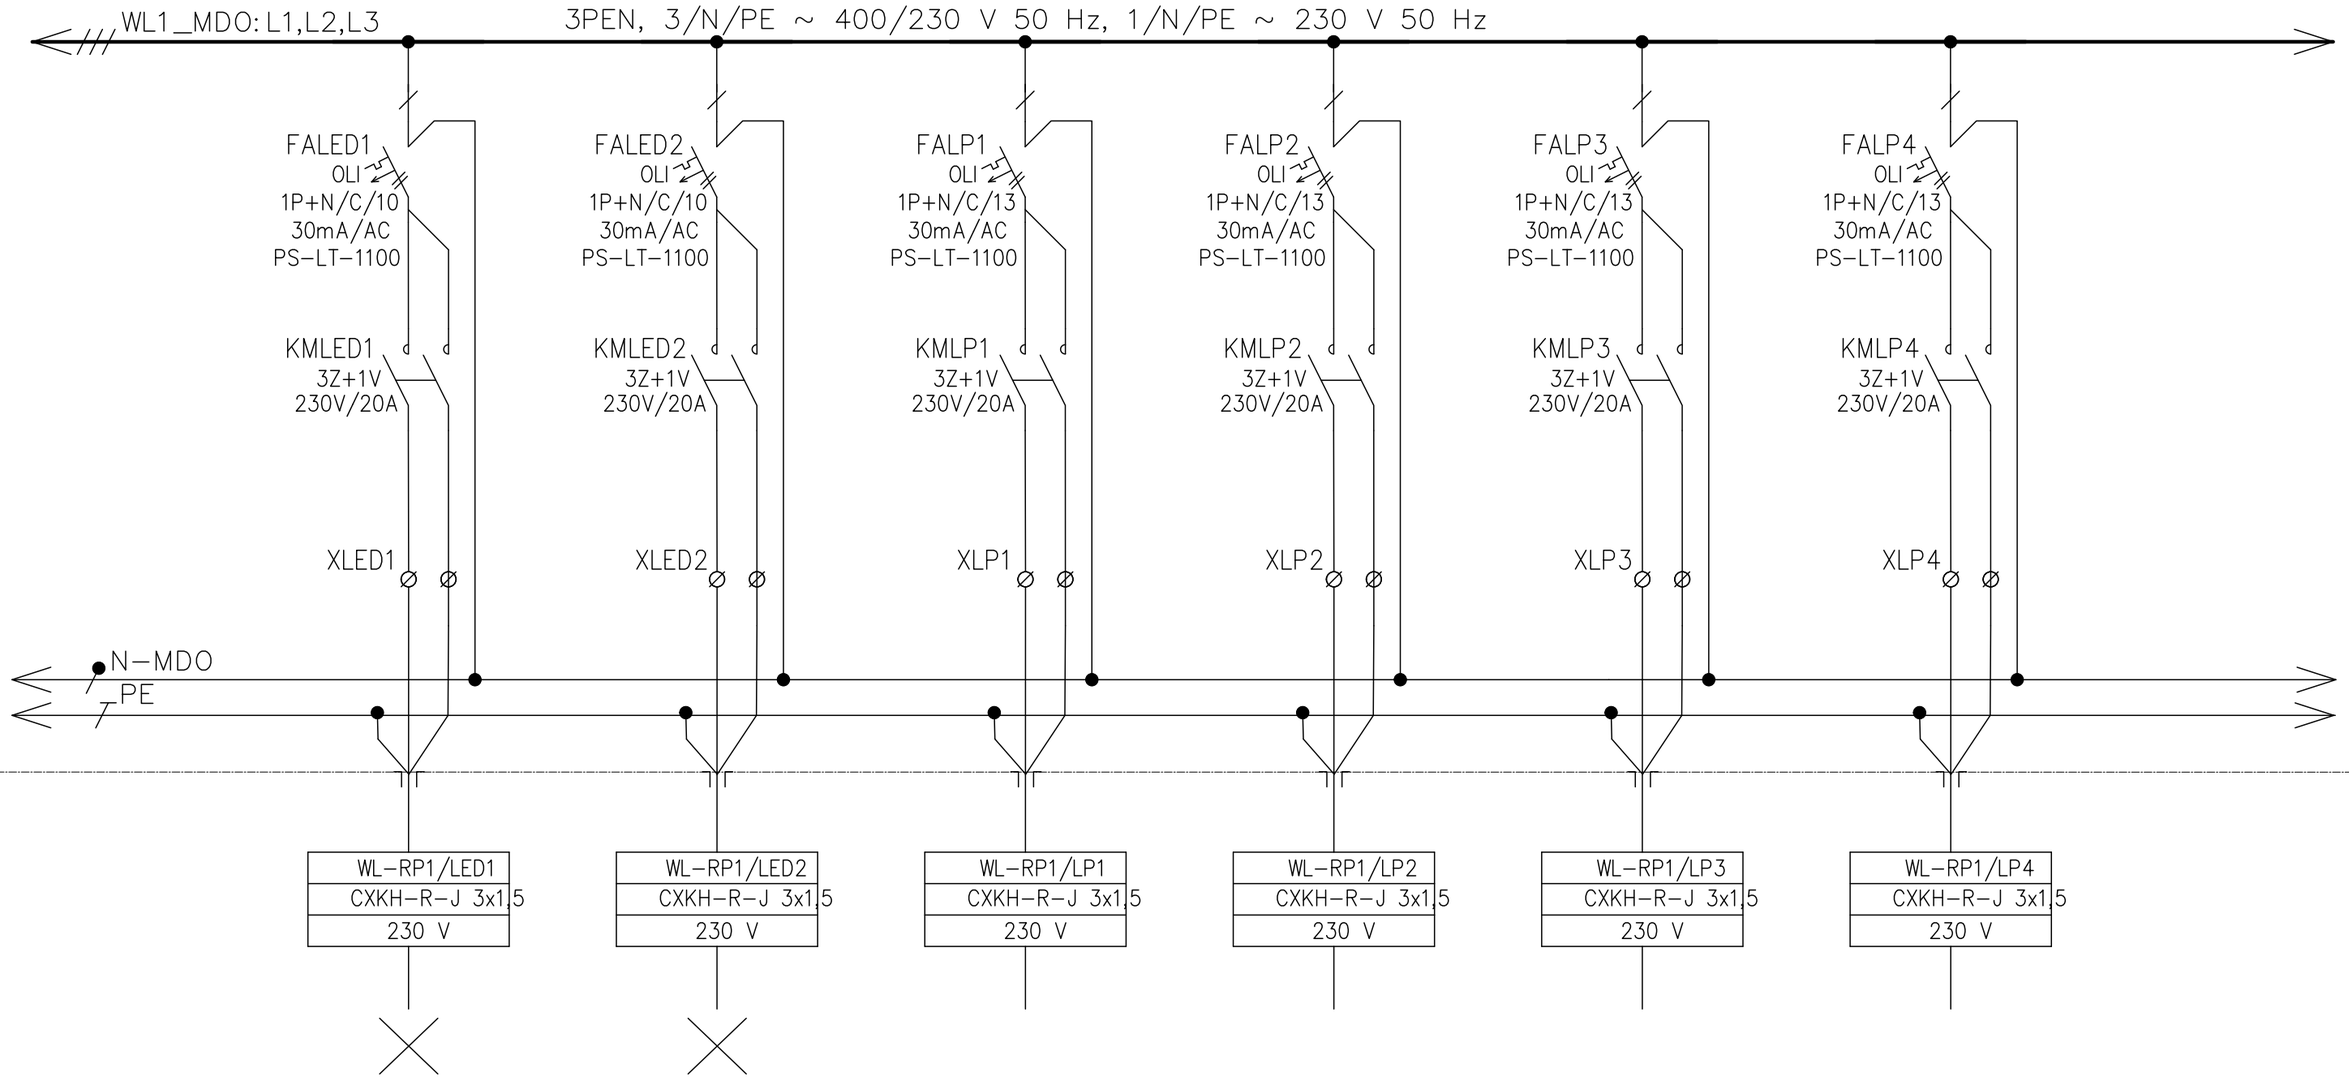

ČÍSLO VÝVODU/PIN NUMBER						
POPIS/DESCRIPTION	LED1	LED2	LP1	LP2	LP3	LP4
POPIS/DESCRIPTION	OSVĚTLENÍ	OSVĚTLENÍ	LED PANELY	LED PANELY	LED PANELY	LED PANELY
VÝKON/POWER						
OZNAČENÍ SPOTŘEBIČE MARKING APPLIANCE	PR1/LED1	PR1/LED2	PR1/LP1	PR1/LP2	PR1/LP3	PR1/LP4

INVESTOR: Město Brno	DOKUMENTACE:	4						
STAVBA:	OBJEKT: Expo	2						
		1						
		0			Bc. Mana	Bc. Mana	Bc. Mana	
	NÁZEV VÝKRESU: SCHÉMA ROZVÁDĚČE RP1	Č.	DATUM	POPIS	HLAVNÍ PROJEKTANNT	ZODPOVĚDNÝ PROJEKTANNT	VYPRACOVAL	KRESLIL	KONTROLOVAL
		REVIZE						

MĚŘÍTKO:	POŘ. Č.:
KÓDOVÉ ZNAČENÍ VÝKRESU:	
LIST Č.: Z	REVIZE: