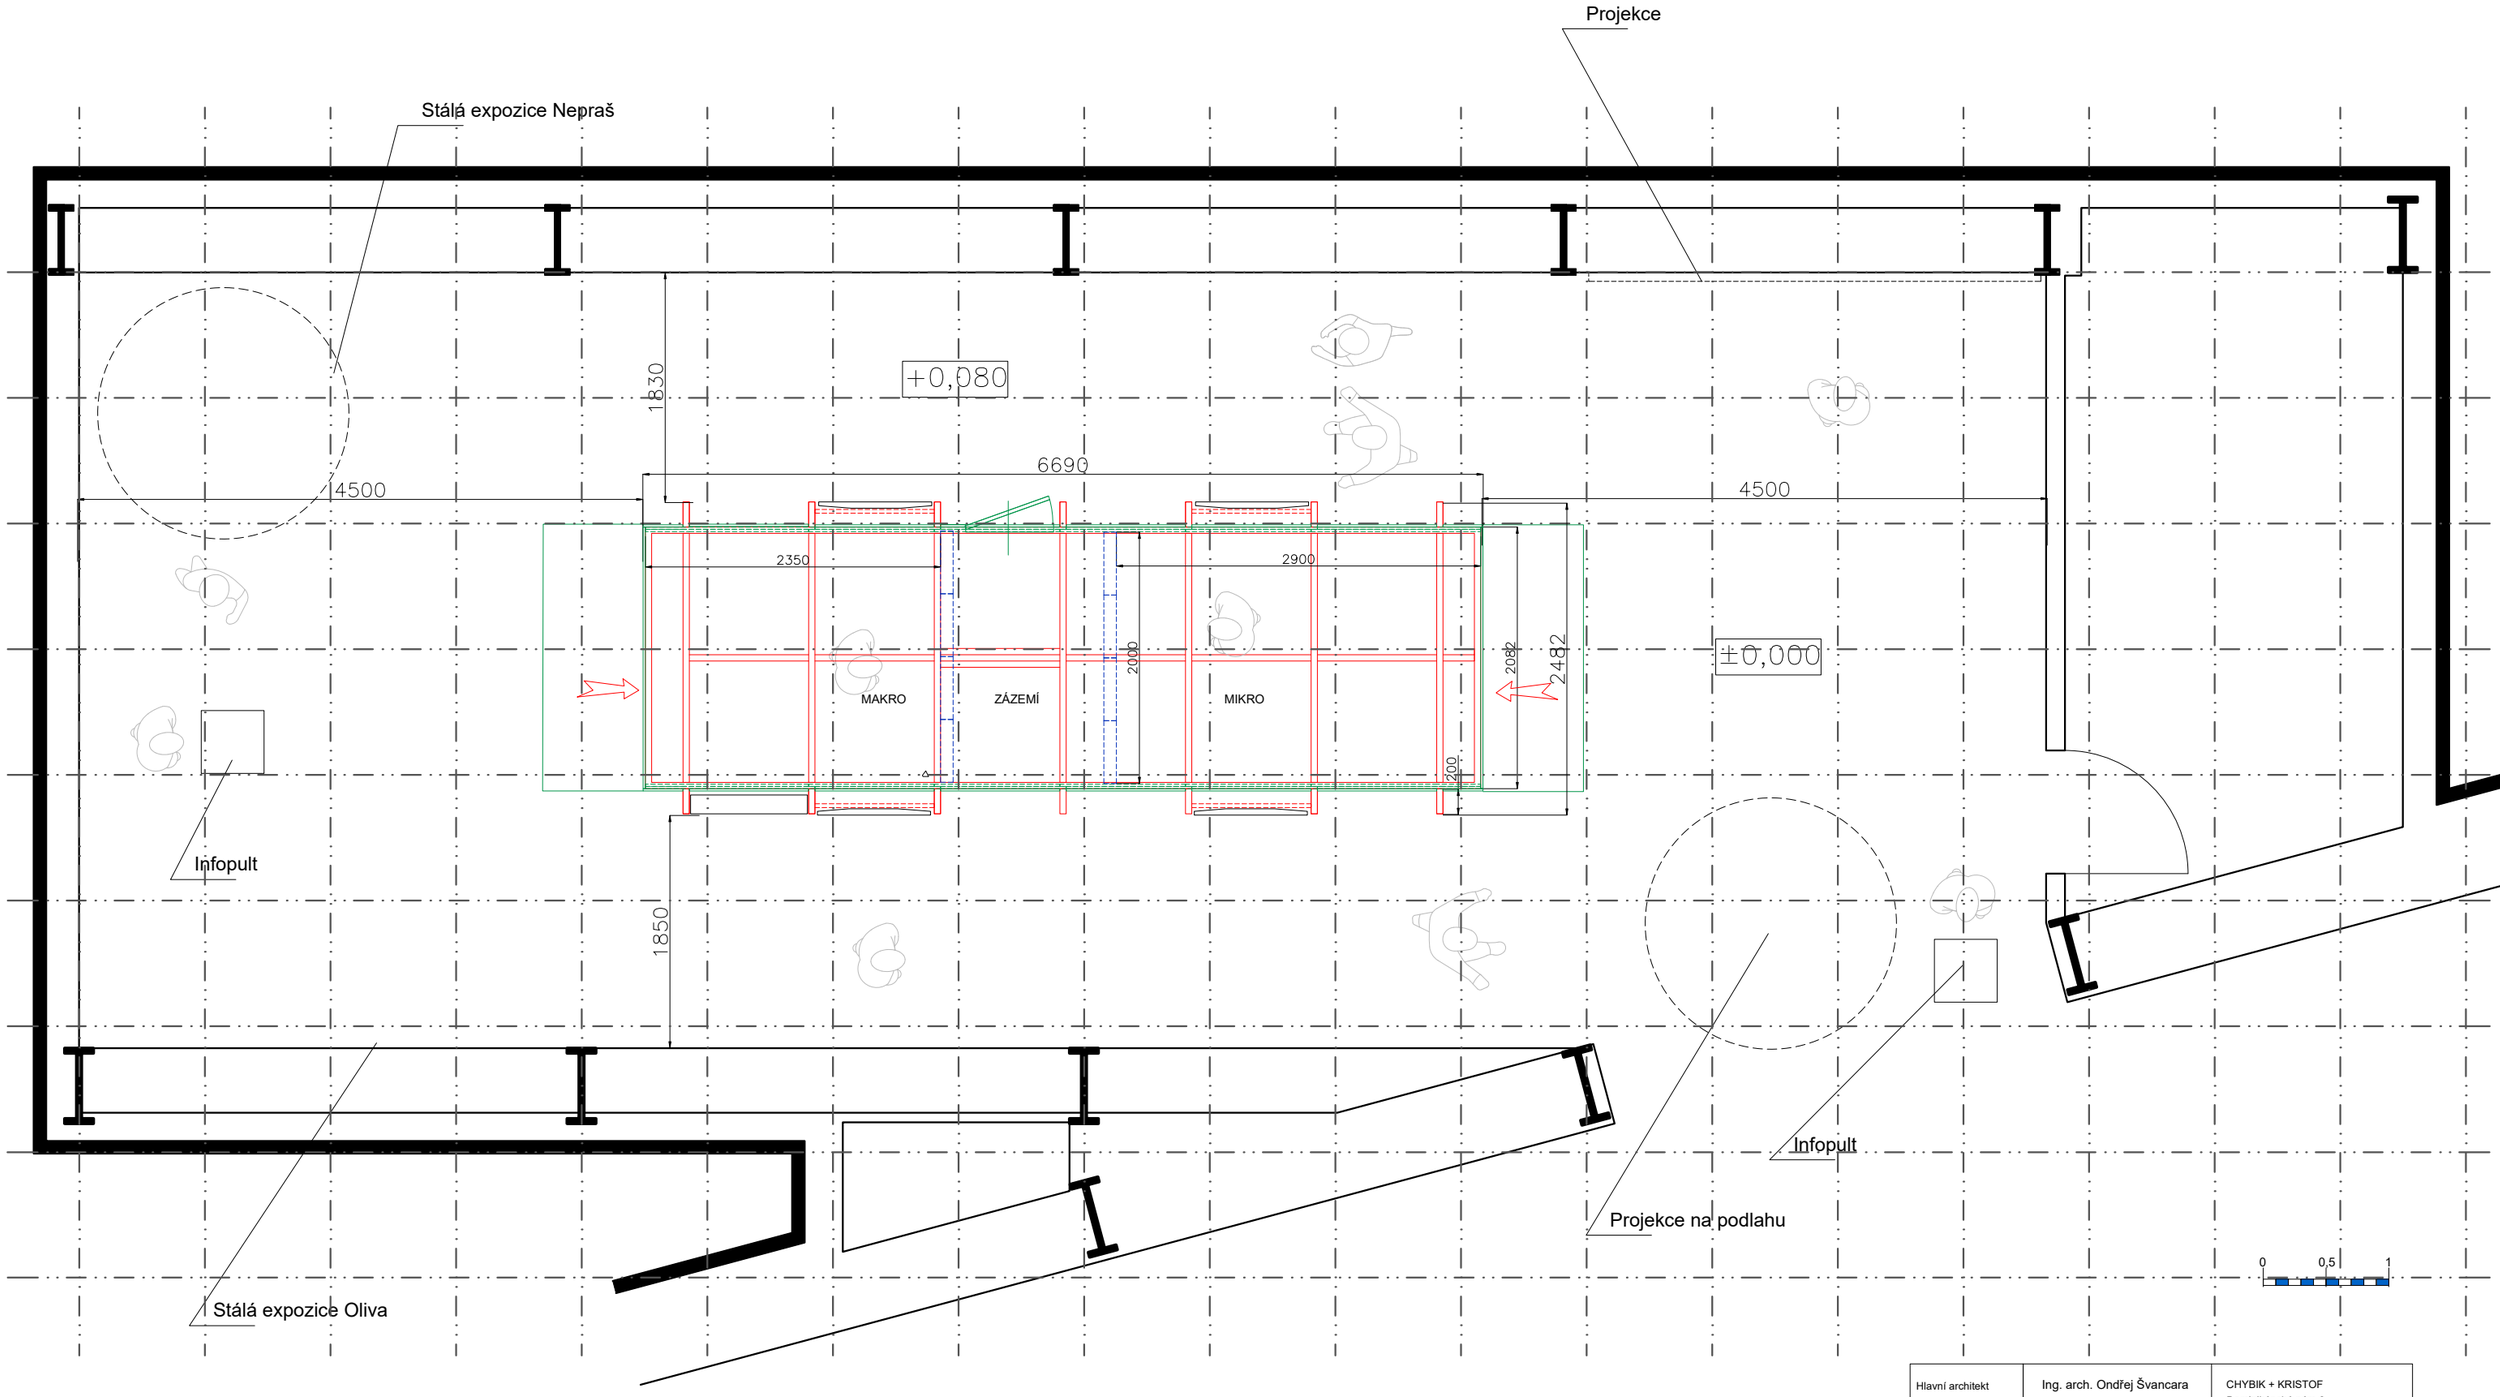

Hlavní architekt	Ing. arch. Ondřej Švancara	CHYBIK + KRISTOF Dominikánské nám 2 602 00 Brno	
Projektant:	Ing Lubomír Mazel		
Investor	statutární město Brno Jihomoravský kraj	Datum:	3. 9. 2021
Název akce: Prezrntace města Brna a JMK na EXPO 2021		Měřítko	1:50
		Výkres č.	001
Výkres: Umístění exponátu v pavilonu - půdorys			