


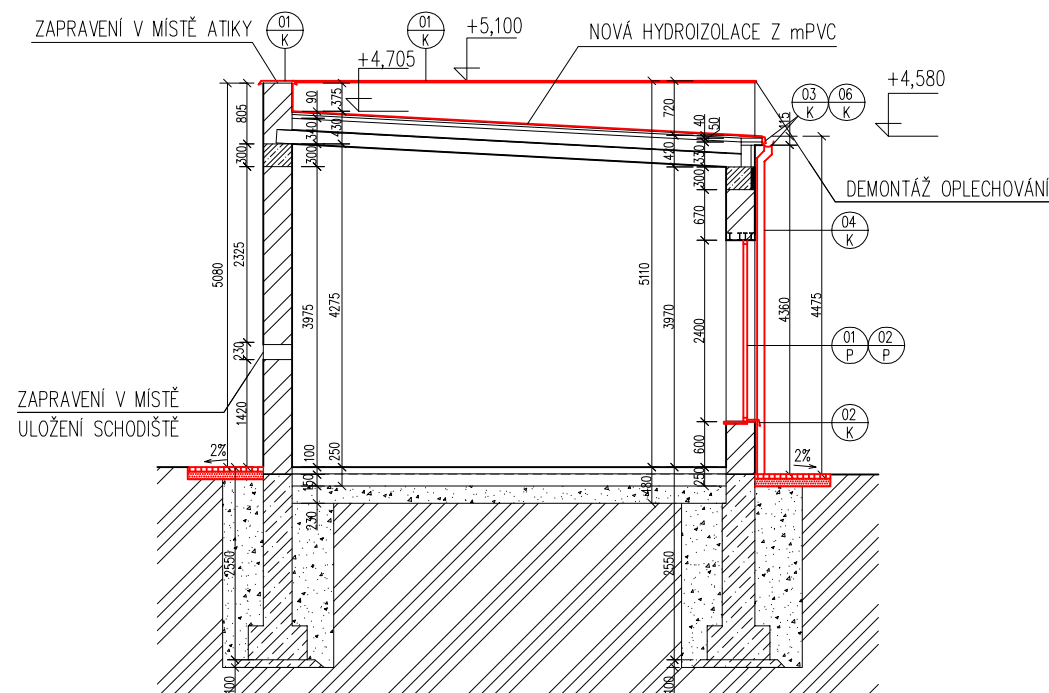


## BÝVALÁ KOTELNA V NEMOCNICI HUSTOPEČE ŘEZ B-B' - NOVÝ STAV



## LEGENDA MATERIÁLŮ

- |   |   |
|---|---|
|  | NOVÉ KONSTRUKCE   |
|  | STÁVAJÍCÍ KONSTRUKCE  |
|  | STÁVAJÍCÍ ZDĚNÁ STĚNA – CD KERAMICKÉ ZDIVO, TL. DLE VÝKRESU |
|  | STÁVAJÍCÍ BETONOVÝ ZÁKLAD                                   |

REVIZE

ČÍSLO

DATUM

PODPIS

BOOS

Horova 68/3121 Brno, PSČ 616 00    [www.boosplan.cz](http://www.boosplan.cz)    tel: +420 541 427 310

**INVESTOR** **Jihomoravský kraj**  
zastoupený: Ing. Pavlem Šromem, vedoucím odboru investic Krajského úřadu  
Jihomoravského kraje  
sídlo: Žerotínovo náměstí 449/3, 601 82 Brno

AUTORIZOVANÝ  
INŽENÝR  
PROJEKTU

HLAVNÍ INŽENÝR  
PROJEKTU

VYPRACOVAL Ing. JAN ČUTEK

DATUM 15.01.2021

MĚŘÍTKO 1:100

ČÍSLO ZAKÁZKY **2020\_37**

NÁZEV PROJEKTU **DEMOLICE BÝVALÉ KOTELNY V  
NEMOCNICI HUSTOPEČE**  
HUSTOPEČE U BRNA  
p.č. 1095/2

OBJEKT

STUPEŇ DUR+DSP, DPS

### D.1.1

ČÁST PROJEKTU

ARCHITEKTONICKO - STAVEBNÍ ŘEŠENÍ

ČÍSLO

NÁZEV

### D.1.1-17 ŘEZ B-B' - NOVÝ STAV