


ULOŽENÍ KABELŮ V MULTIKANÁLECH
POD VOZOVKOU

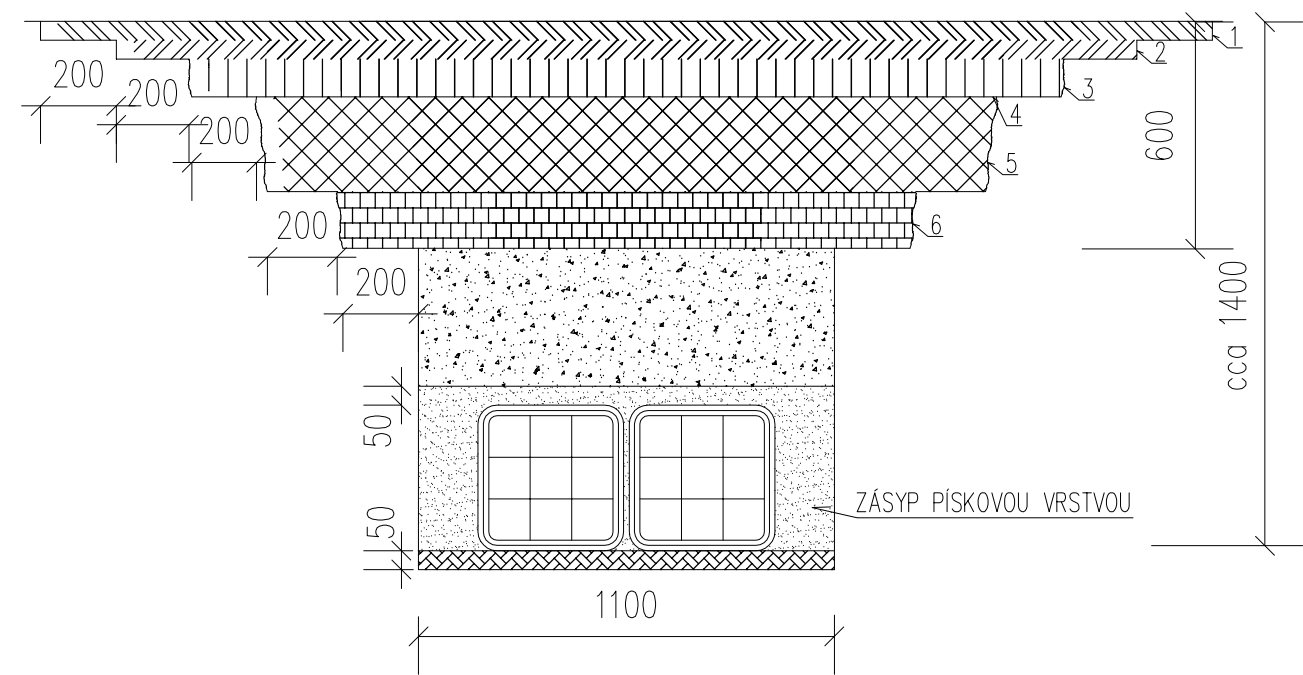

- | | | |
|---|------------------------------|--------|
| 1 | ASFALTOVÝ BETON STŘEDNĚZRNNÝ | 50 MM |
| 2 | ASFALTOVÝ BETON HRUBOZRNNÝ | 50 MM |
| 3 | OBALOVANÉ KAMENIVO | 100 MM |
| 4 | SPOJOVACÍ POSTŘIK ASFALTOVÝ | |
| 5 | ŠTĚRK PROLITÝ CEMENT. MALTOU | 250 MM |
| 6 | ŠTĚRKOPÍSEK | 150 MM |

REVIZE

ČÍSLO

DATUM

PODPIS

BOOS
P L A N

Horova 68/3121 Brno, PSČ 616 00 www.boosplan.cz tel: +420 541 427 310

INVESTOR **Jihomoravský kraj**
zastoupený: Ing. Pavlem Šromem,
vedoucím odboru investic Krajského úřadu Jihomoravského kraje
sídlo: Žerotínovo náměstí 449/3, 601 82 Brno

AUTORIZOVANÝ
INŽENÝR
PROJEKTU Ing. JAN ČUTEK

HLAVNÍ INŽENÝR
PROJEKTU Ing. JAN ČUTEK

VYPRACOVAL Ing. JAN ČUTEK

DATUM 15.01.2021

MĚŘÍTKO 1:20

ČÍSLO ZAKÁZKY **2020_37**

NÁZEV PROJEKTU **DEMOLICE BÝVALÉ KOTELNY V
NEMOCNICI HUSTOPEČE**
HUSTOPEČE U BRNA
p.č. 1095/2

OBJEKT

STUPEŇ DUR+DSP, DPS

D.1.1

ČÁST PROJEKTU

ARCHITEKTONICKO - STAVEBNÍ ŘEŠENÍ

ČÍSLO

NÁZEV

D.1.1-21 ŘEZ ENERGOKANÁLEM