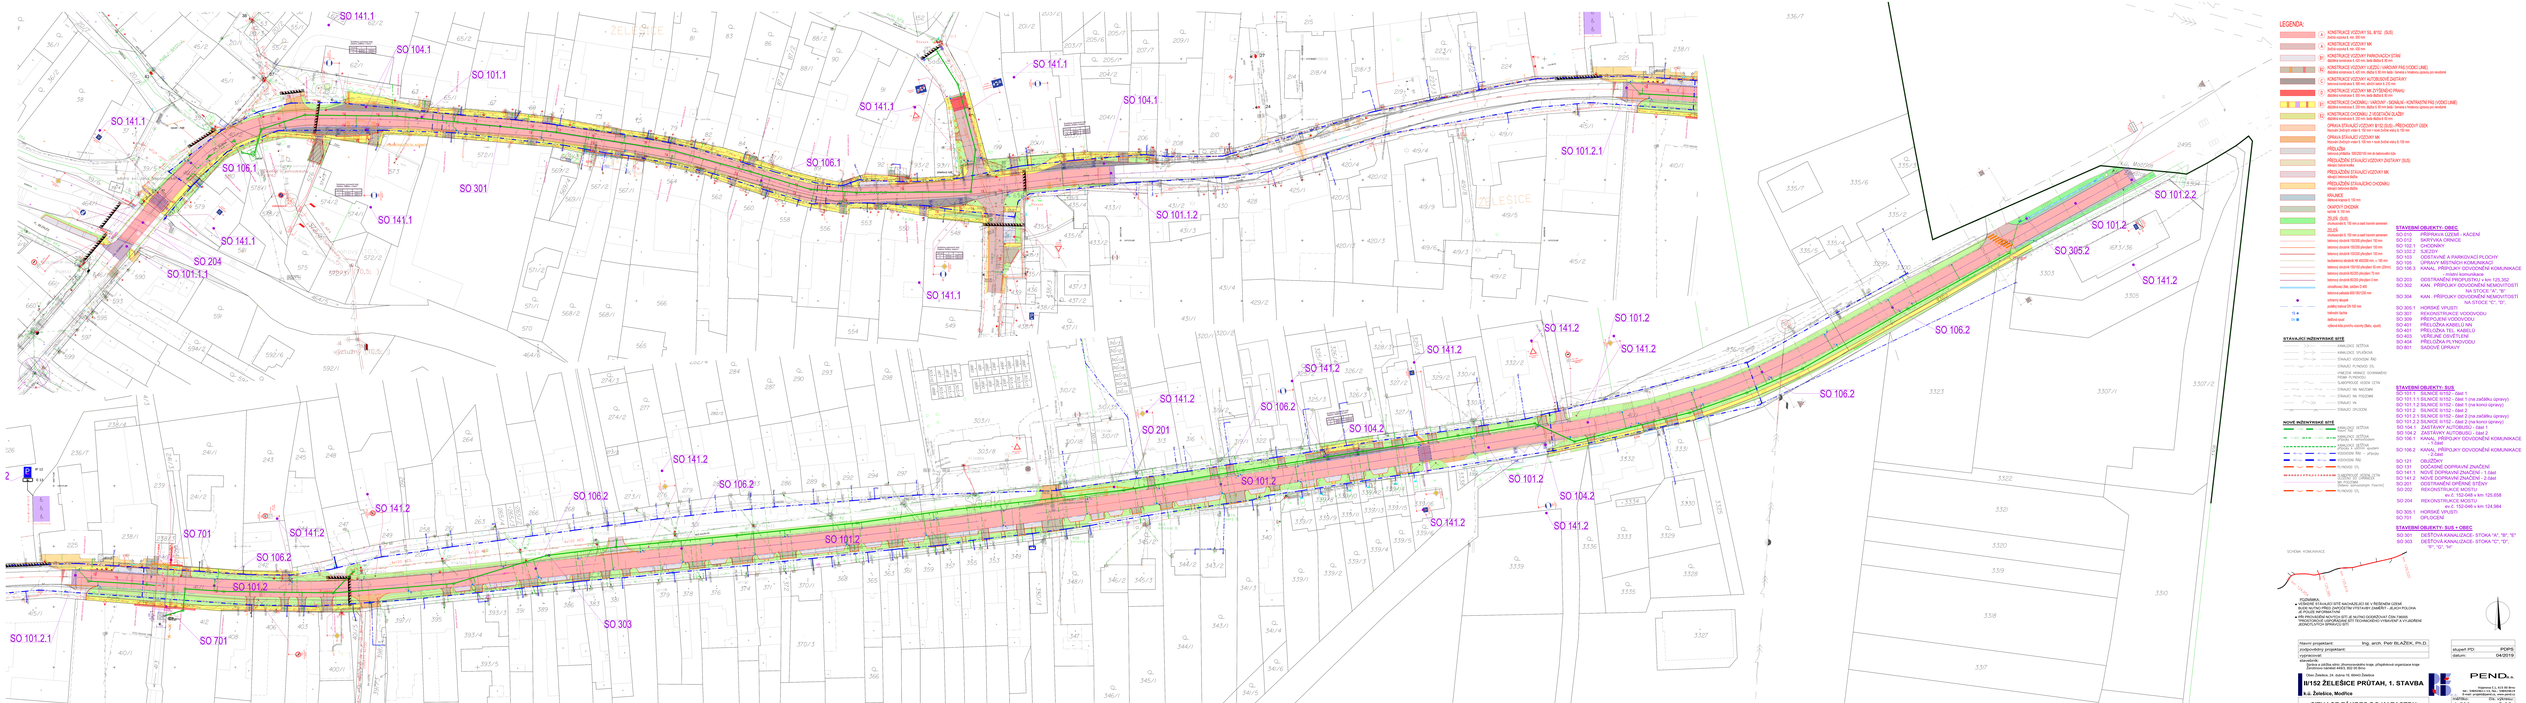

LEGENDA:

- KONSTRUKCE VOZOVKY SIL.B/152 (SUS)
- KONSTRUKCE VOZOVKY MK
- KONSTRUKCE VOZOVKY PARKOVACÍCH STÁNÍ
- KONSTRUKCE VOZOVKY VJEZDU / VÝJEZDU Z OBJEKTŮ (VE STEJNÉ ÚROVNI JAKO KOMUNIKACE)
- KONSTRUKCE AUTOBUSOVÉ ZASTÁVKY
- KONSTRUKCE VOZOVKY NK (VYŠŠÍHO PRAVU)
- KONSTRUKCE CHODNÍKU / CYKLOSTEZKY
- KONSTRUKCE CHODNÍKU, NÁSTUPIŠTĚ - SIGNÁLNÍ - KONTRASTNÍ PÁS (VODÍCÍ LINIE)
- KONSTRUKCE CHODNÍKU Z ODLEHČENÉ DLAŽBY
- OPRAVA STÁVAJÍCÍ VOZOVKY B152 (SUS) - PŘEDZKOUŠENÍ ÚSEK
- OPRAVA STÁVAJÍCÍ VOZOVKY MK
- PŘEJEZD
- PŘEDLÁŽDĚNÍ STÁVAJÍCÍ VOZOVKY ZASTÁVKY (SUS)
- PŘEDLÁŽDĚNÍ STÁVAJÍCÍ VOZOVKY MK
- PŘEDLÁŽDĚNÍ STÁVAJÍCÍHO CHODNÍKU
- KRAJNICE
- SKRÝVAČ ČÁRY
- SKRÝVAČ DAŠNÍK
- ZELEŇ (SUS)
- OBRUBY
- ZÁHONOVÉ OBRUBY
- ZÁHONOVÉ OBRUBY
- ZÁHONOVÉ