


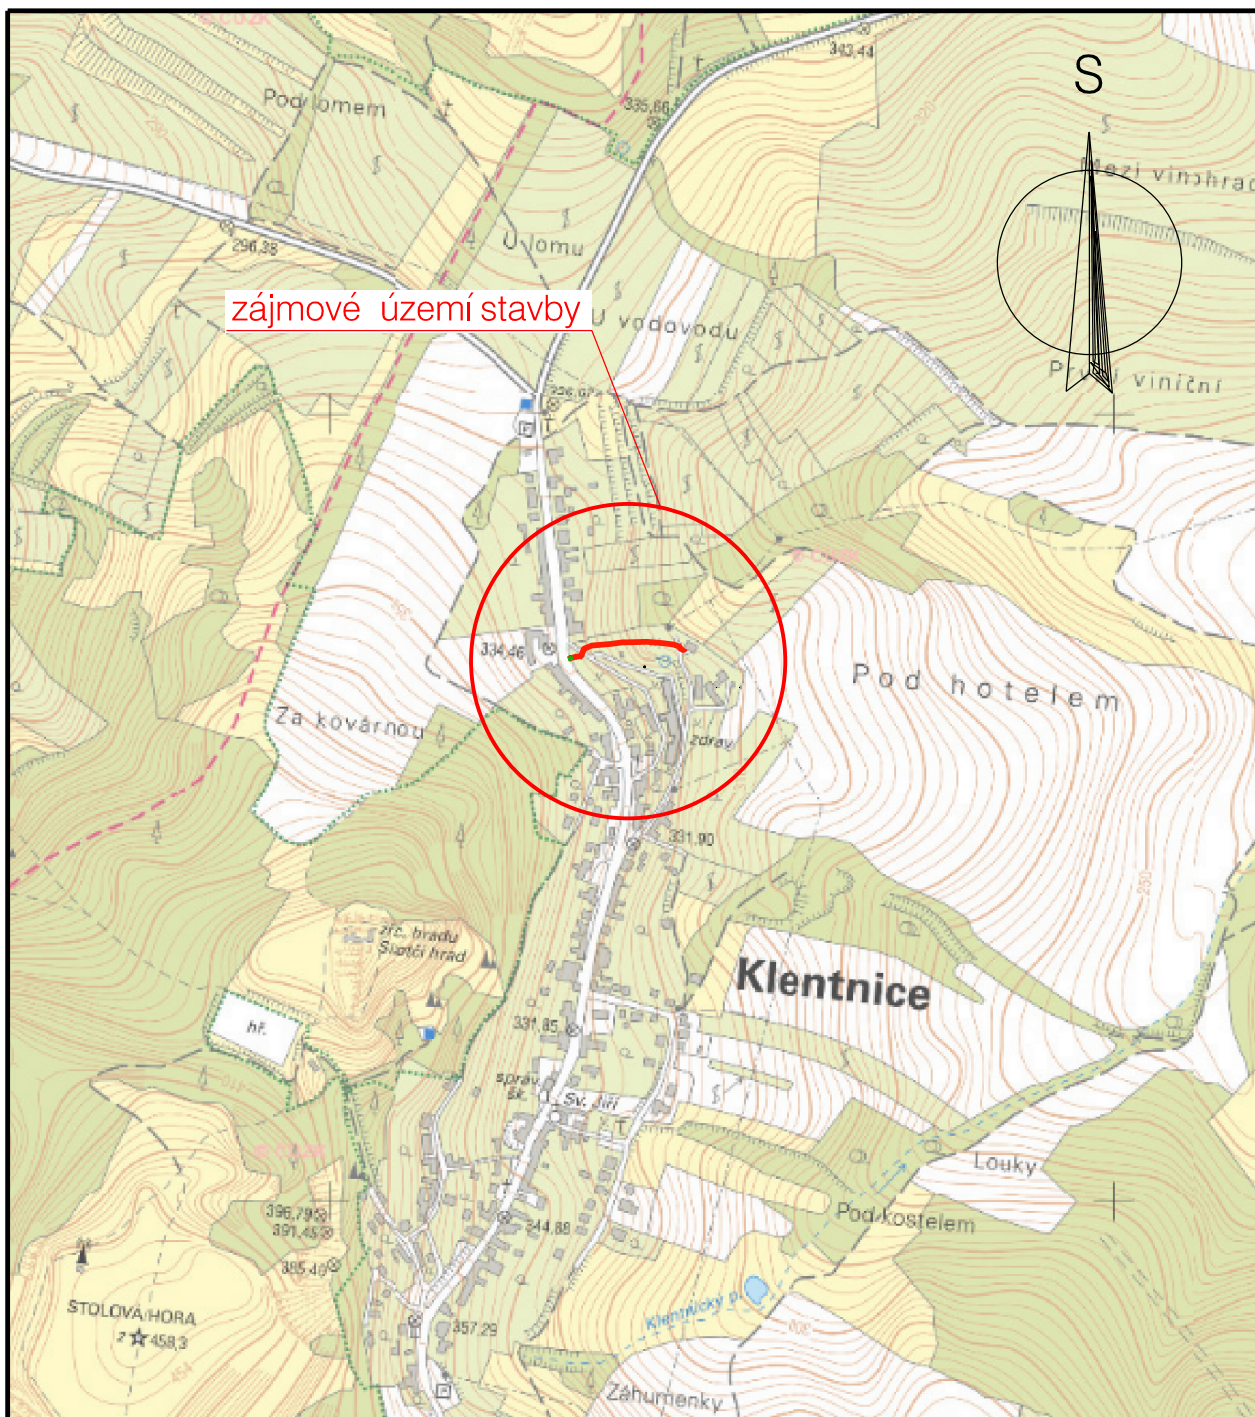

Odp. projektant:	Ing. M. Popelář	Projektant:	Ing. M. Popelářová	M Projekt CZ  s.r.o.	
				17. listopadu 1020 562 01 Ústí nad Orlicí	
Kraj:	Jihomoravský	CAD:	MicroStation	Formát:	1 /A4
pMěÚ:	Mikulov	OÚ:	Klentnice	Datum:	05 /21
Investor:	Srdce v domě, p. o., Klentnice 81, 692 01 Klentnice			Stupeň:	DPS
Akce:	KLENTNICE – SRDCE V DOMĚ – NAPOJENÍ STÁVAJÍCÍ ČOV NA P.P.Č. 3921 NA OBECNÍ KANALIZACI K.Ú. KLENTNICE			Měřítko:	1:10000
				Číslo zak.:	20_1071
Obsah:	Přehledná situace stavby			Číslo:	C.1.1