
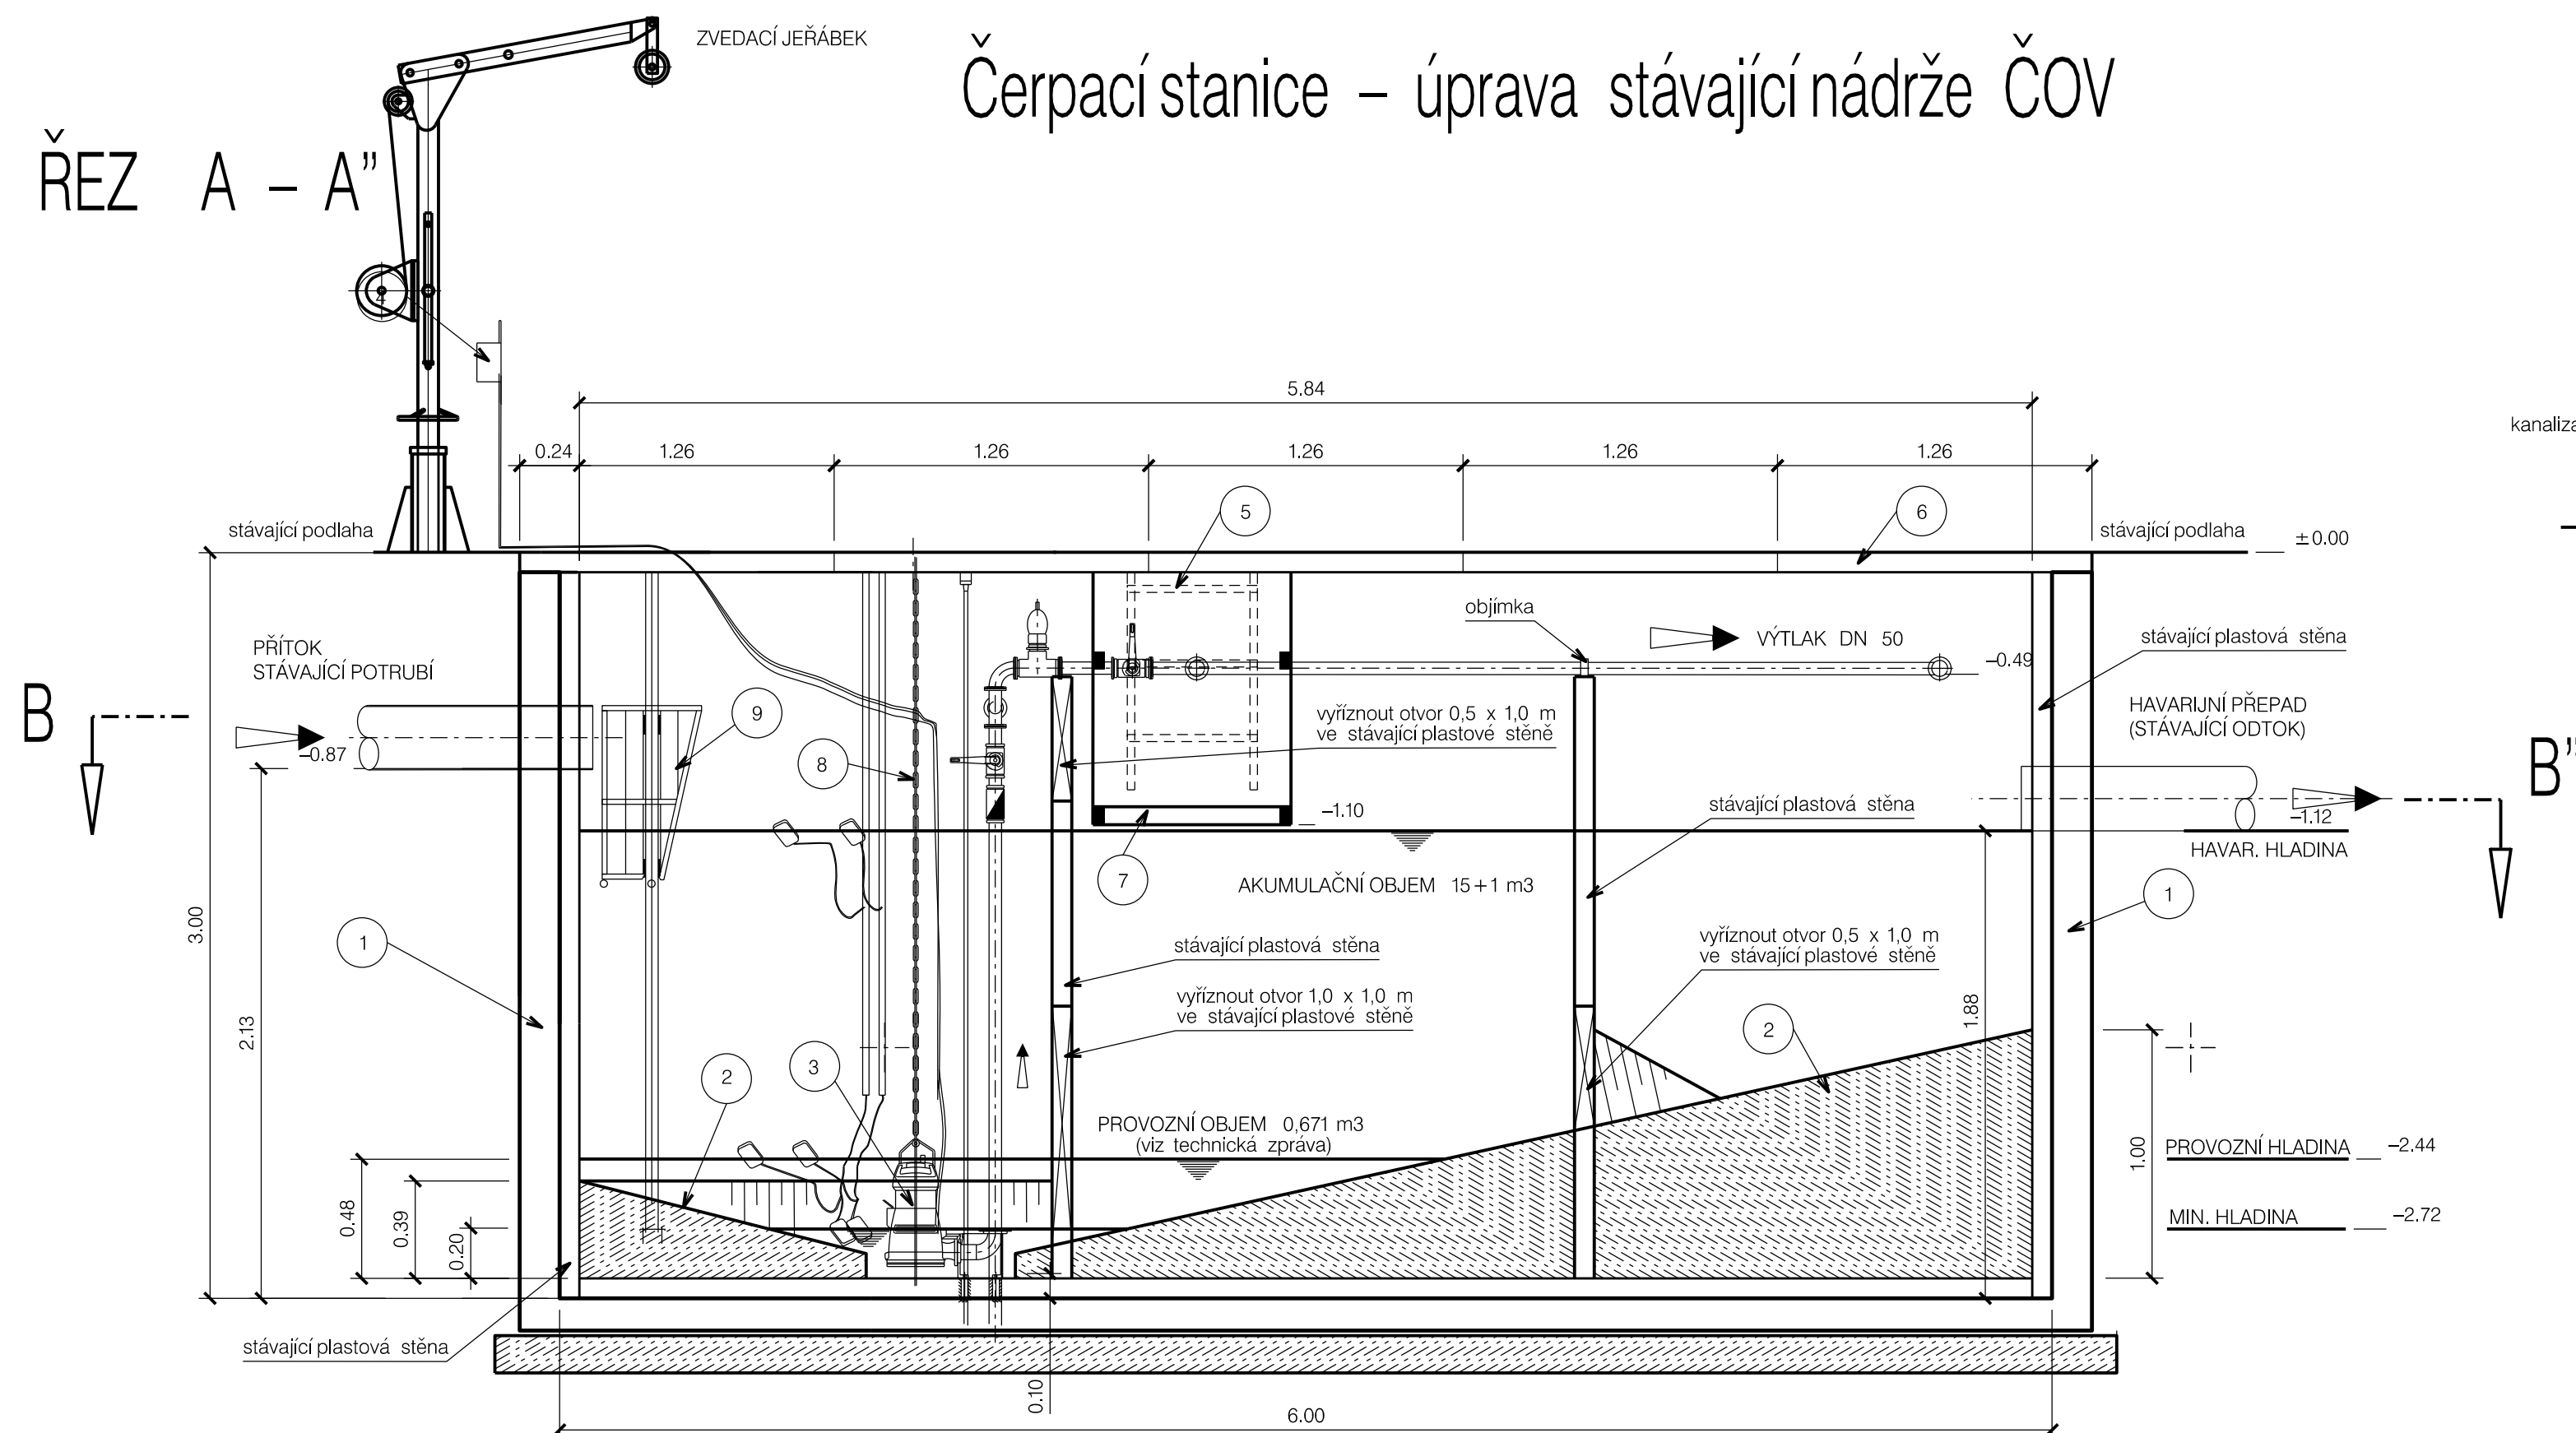
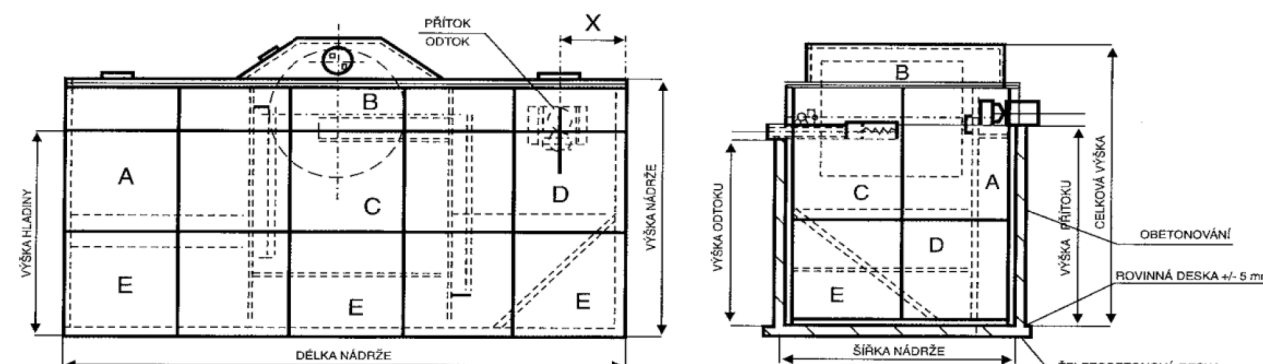


Čerpací stanice – úprava stávající nádrže ČOV


ŘEZ $A - A''$

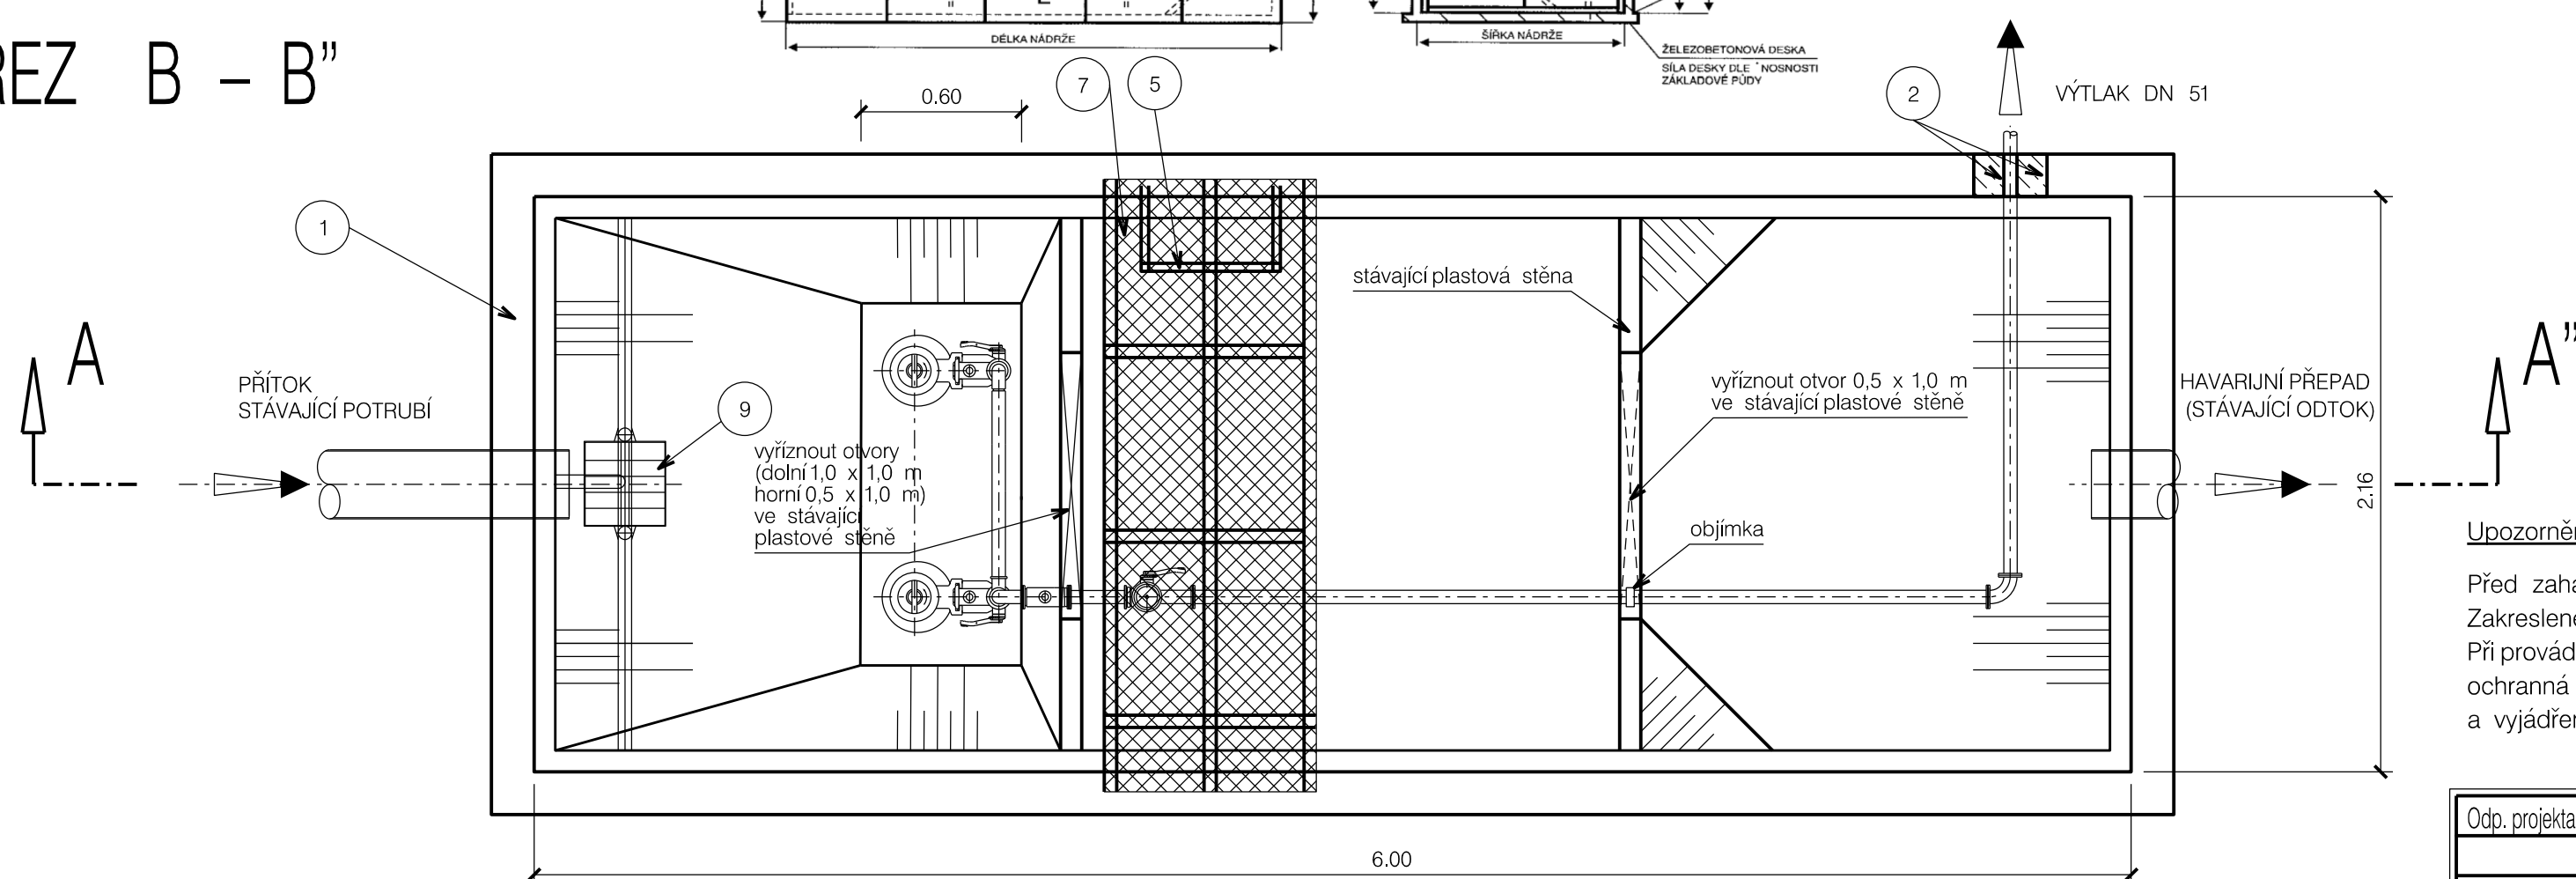

Technologické schéma
původní linky EKOL 15


$$\check{\text{REZ}} \quad B - B''$$


Čerpací stanice ČS
technologické schéma

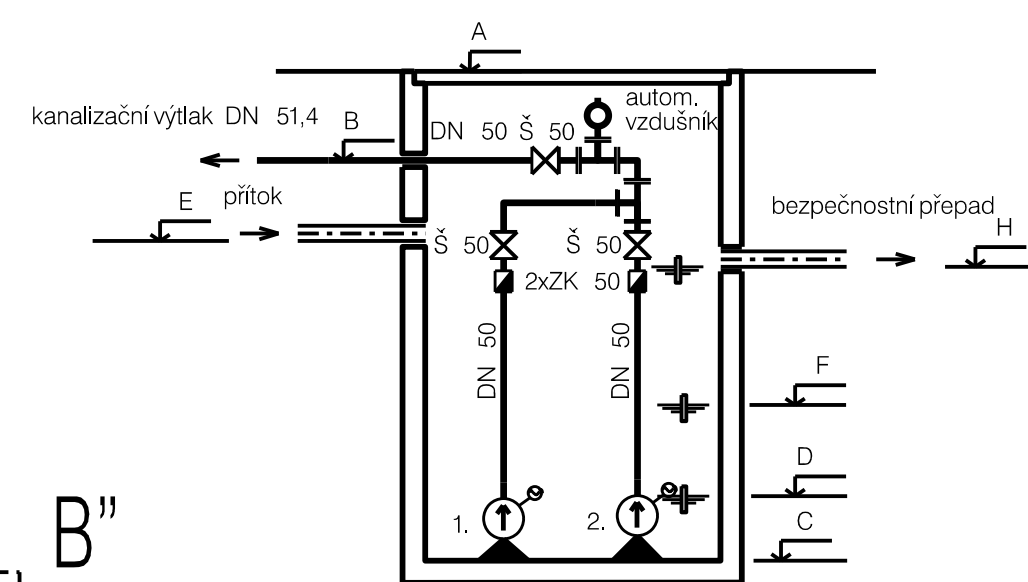

- A vstup do čerpací jímky
- B výtlak
- C dno čerpací jímky
- D minimální provozní hladina
- E přítok do čerpací jímky
- F maximální provozní hladina
- H havarijní hladina

Legenda :

Č.	Popis výrobku	množství
1.	stávající zdi ČOV EKOL 15	–
2.	dobetonávka beton prostý C1620	0,06 m3
3.	kalové ponorné čerpadlo dle samostatné specifikace	2 ks
4.	elektro ovládací zařízení	kpl
5.	nerezový žebřík	1 ks
6.	zastřešení z plastového roštu	kpl
7.	zábradlí – nerez manipulační plošina z plastu	kpl
8.	tech. vstrojení ČJ nerez zved. a ovl. zařízením	soubor
9.	nerezový česlicový koš se zvedacím zařízením	soubor

Poznámka:

– vrtání do dna čerpací jímky max. do hloubky 7 cm !!!

Upozornění:

Vzhledem k tomu, že ČOV byla při projektové přípravě stále v provozu, je nutné před zahájením výroby technologických prvků důkladně ověřit skutečné konstrukční provedení nádrží !!!
Původní ČOV měla typové označení EKOL 15.

Upozornění:

Před zahájením stavebních prací je nutno vytyčit veškeré inženýrské sítě !
Zakreslené trasy podzemních sítí jsou pouze orientační !!!
Při provádění zemních prací je třeba dodržovat příslušné ČSN, respektovat
ochranná pásma zařízení dle zákonů č. 458/2000, 127/2005 a 274/2001 Sb.
a vyjádření správců inženýrských sítí.

Odp. projektant:	Ing. M. Popelář	Projektant:	Ing. M. Popelářová	 17. listopadu 1020 562 01 Usti nad Orlicí	
Kraj:	Jihomoravský	CAD:	MicroStation		
pMěÚ:	Mikulov	ÚÚ:	Klentnice	Formát:	6 / A4
Investor:	Srdce v domě, p. o., Klentnice 81, 692 01 Klentnice			Datum:	05 / 21
Akce:	KLENTNICE – SRDCE V DOMĚ – NAPOJENÍ STÁVAJÍCÍ ČOV NA P.P.Č. 3921 NA OBCENÍ KANALIZACI K.Ú. KLENTNICE			Stupeň:	DPS
				Měřítko:	1: 25
				Číslo. zak.:	20_1071
Obsah:	Čerpací jímka – úprava stávající nádrže ČOV – řezy			Číslo:	D.5.1