


1NP

dle PBR 10/2016 - II

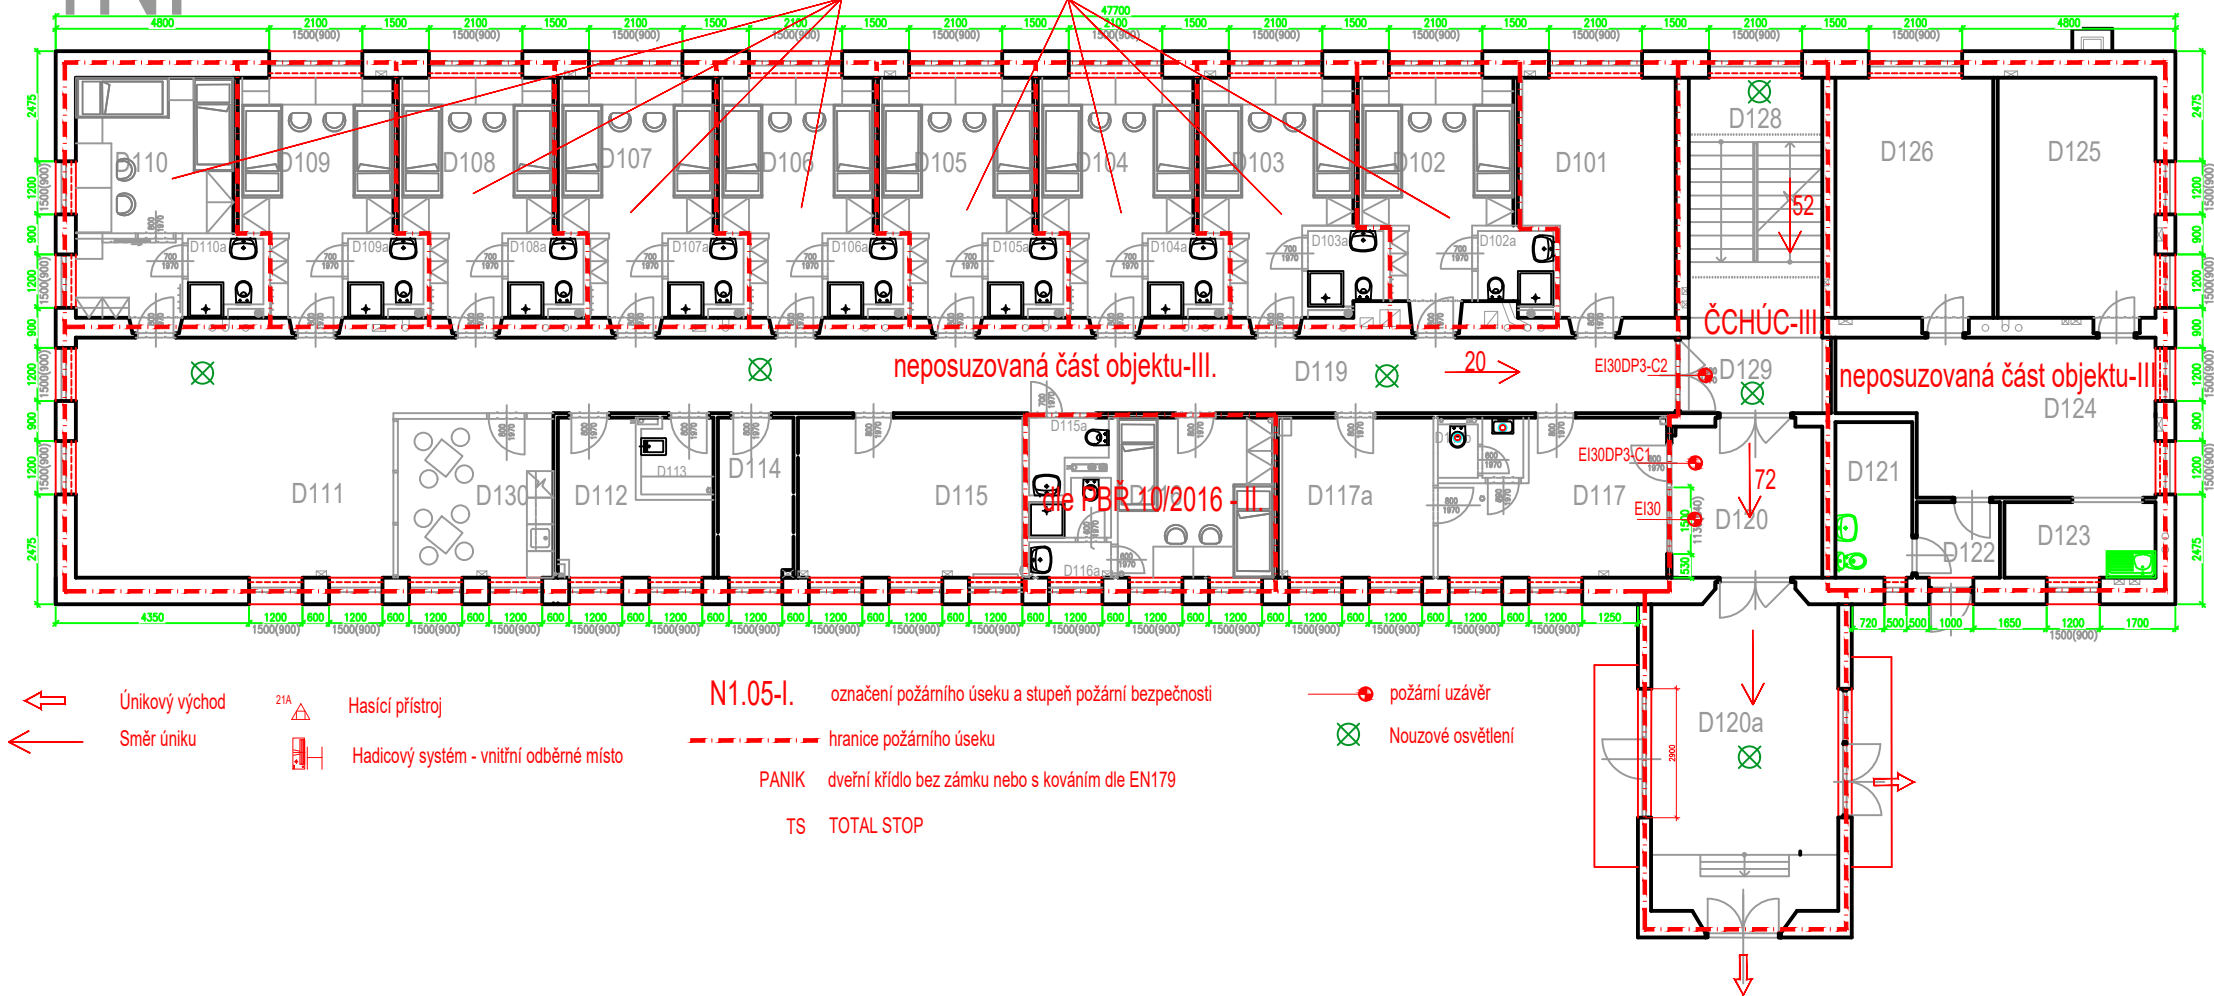

Únikový východ
Směr úniku

N1.05-I. označení požárního úseku a stupeň požární bezpečnosti

— hranice požárního úseku

PANIK dveřní křídlo bez zámku nebo s kováním dle EN179

TS TOTAL STOP

požární uzávěr

Nouzové osvětlení