






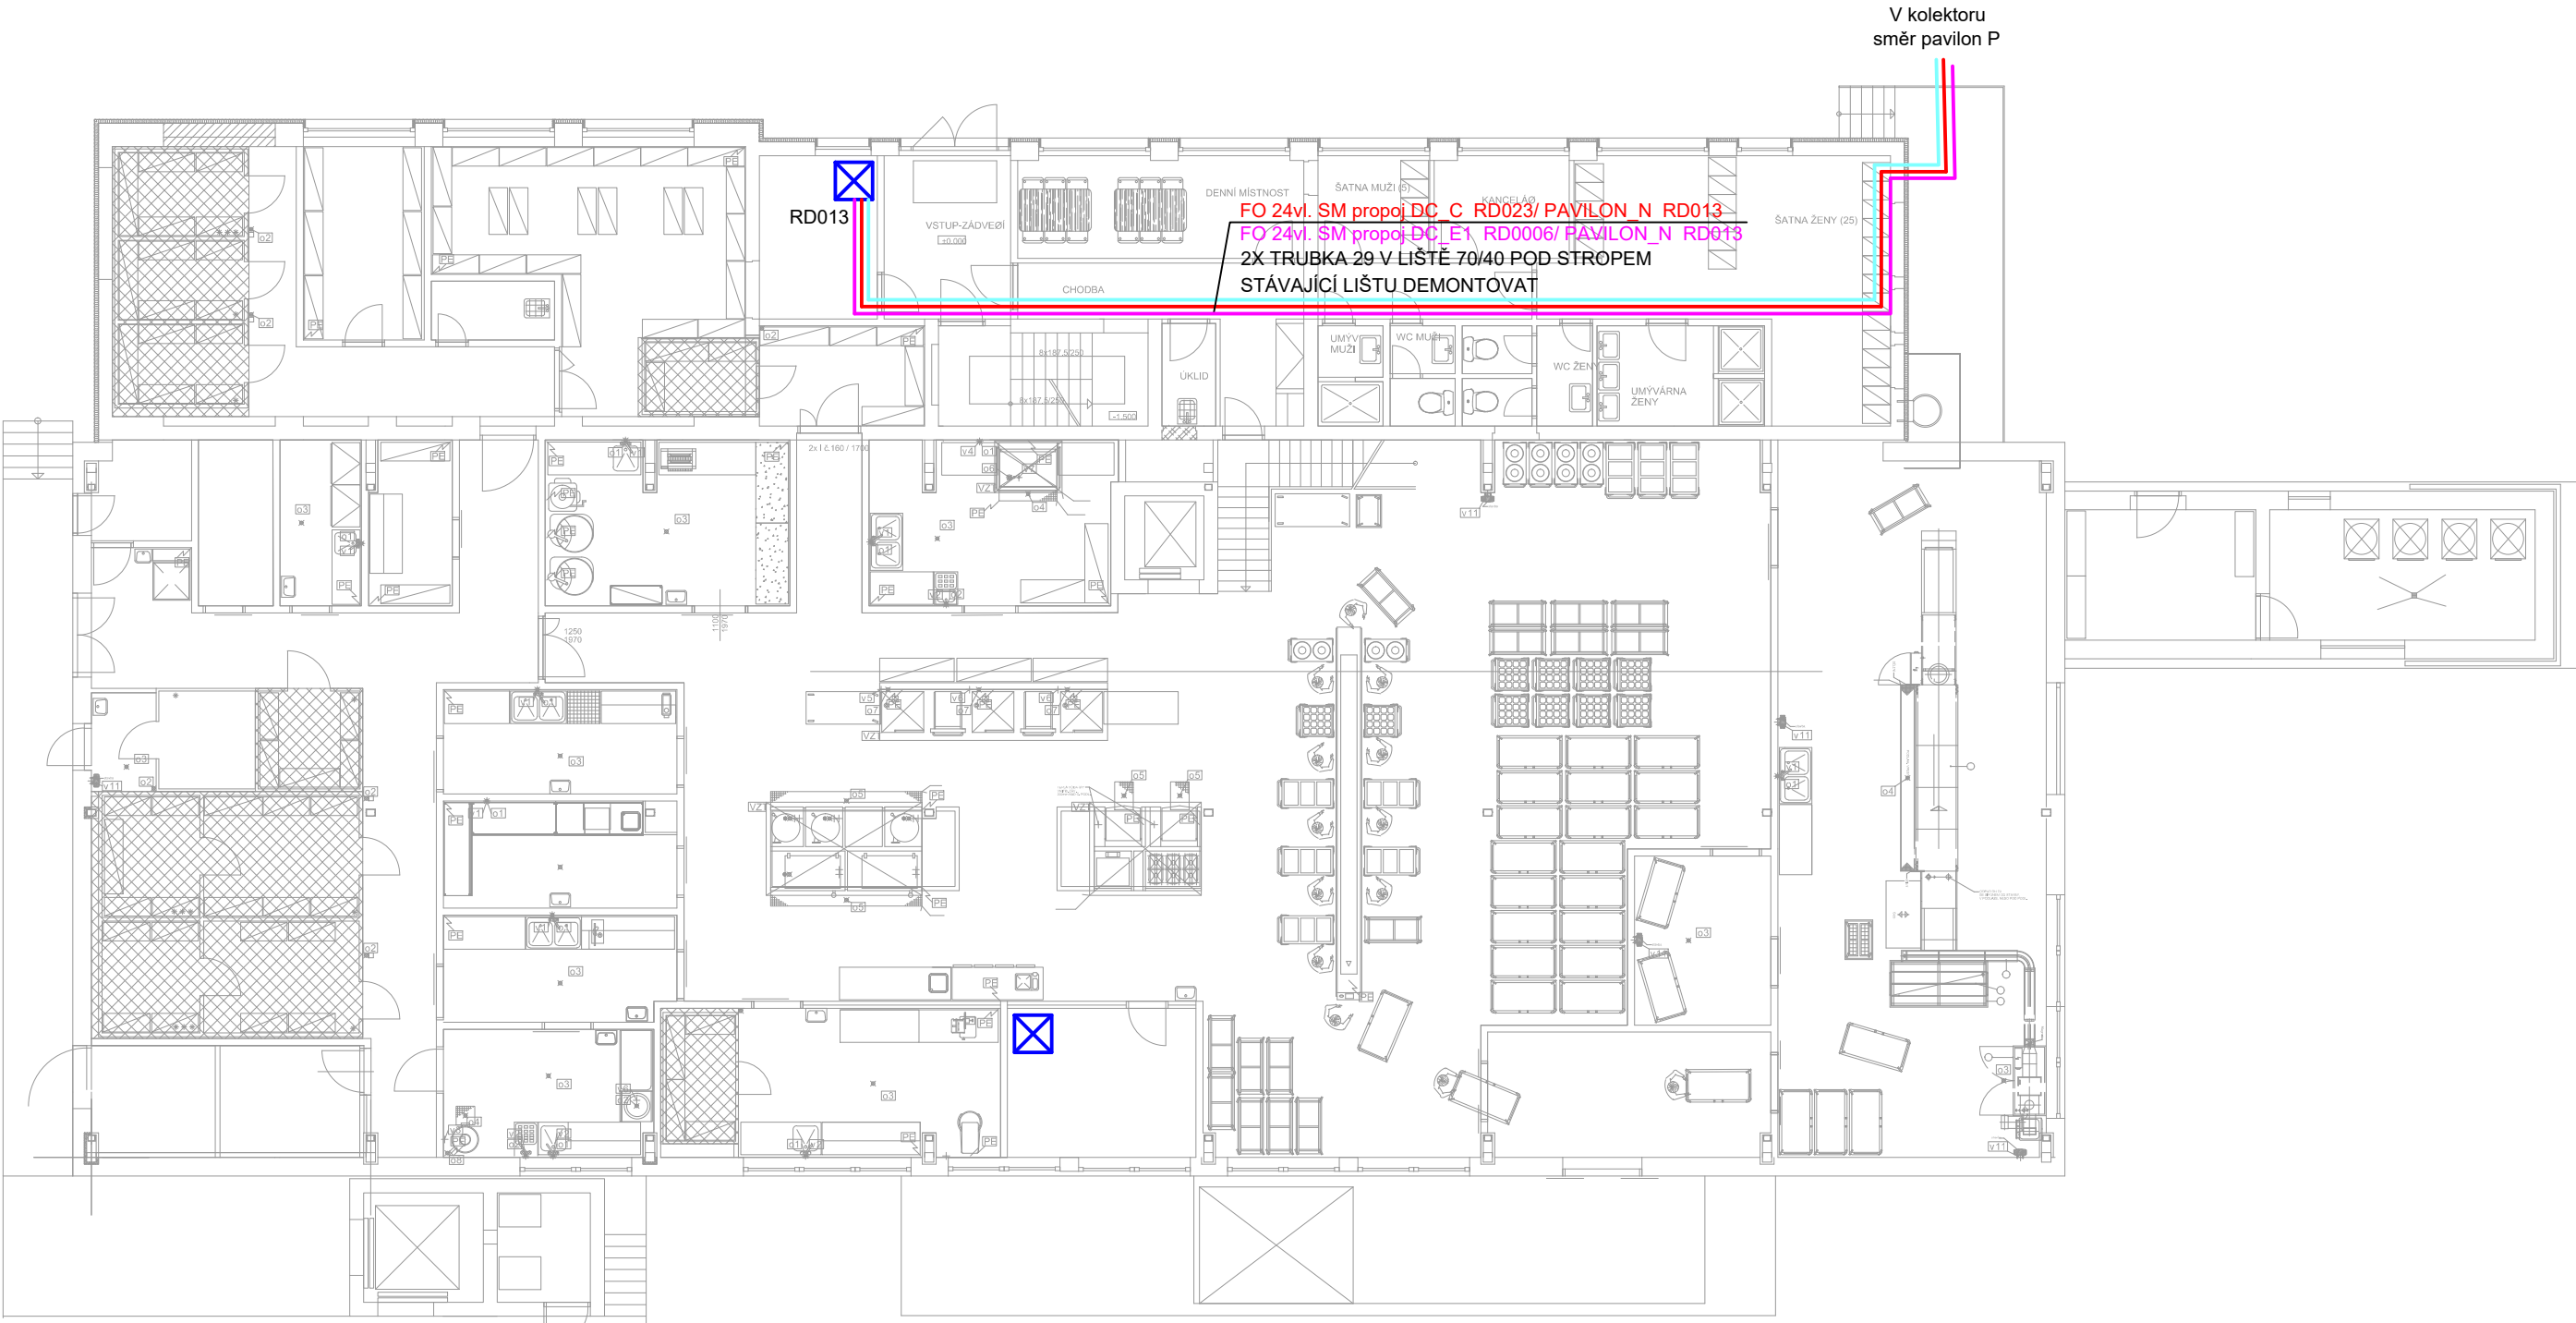


PAVILON N_1.NP



- LEGENDA:
-  Datový rozvaděč - RACK
 -  Páteří rozvod optické sítě
FO SM 9/125 48vl. nebo 24 vl.
 -  Stávající trasa FO
 -  Trasa do DC_C
FO SM 9/125 24vl.
 -  Trasa do DC_E
FO SM 9/125 24vl.
 -  FO ve společné trase do DC_C nebo DC_E

VYPRACOVAL:		ZODP. PROJEKTANT:		<div>CATEGORY a.s. Vídeňská 125 619 00 Brno http://www.category.cz</div> <div></div>		
STEJSKAL JAKUB		MRKVICA ZDENĚK				
HL. INZ. PROJEKTU		KONTROLOVAL:				
GALČAN LUKÁŠ		MRKVICA ZDENĚK				
INVESTOR: NEMOCNICE KYJOV						
STAVBA: NEMOCNICE KYJOV - PAVILON N STRÁŽOVSKÁ 1247/22 697 01 KYJOV PROFESE: D.1.4.3 SLABOPROUDÁ ELEKTROINSTALACE				ARC. ČÍSLO:	Z181-0950	
				ÚČEL:	DPS	
				DATUM:	05/2019	
				NÁZEV VÝKRESU:		FORMÁT:
PŮDORYS 1.NP - OPTICKÉ KABELOVÉ TRASY				2A4	1:150	D.1.4.3-16