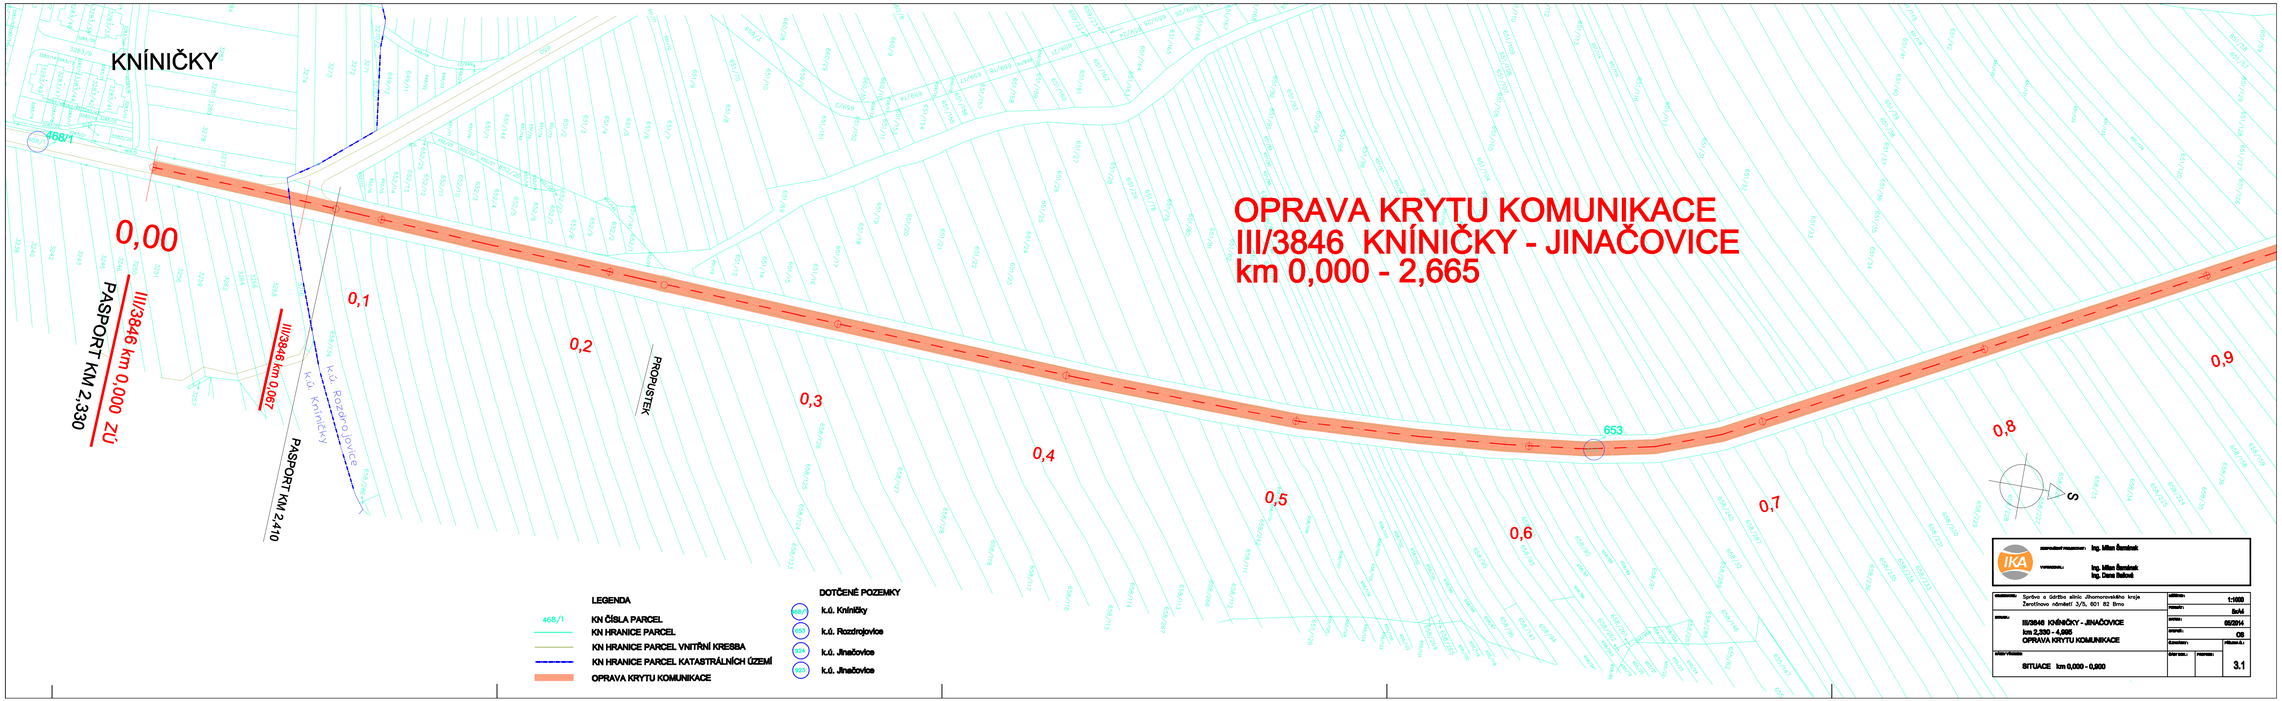
KNÍNIČKY
OPRAVA KRYTU KOMUNIKACE
III/3846 KNÍNIČKY - JINAČOVICE
km 0,000 - 2,665
0,00
0,1
0,2
0,3
0,4
0,5
0,6
0,7
0,8
0,9
PASPORT KM 2,330
III/3846 km 0,000 ZÚ
III/3846 km 0,087
PASPORT KM 2,410
PROPUSTEK
k.ú. Kníničky
k.ú. Rozdrojovice
468/1
653
S
LEGENDA
468/1 KN ČÍSLA PARCEL
KN HRANICE PARCEL
KN HRANICE PARCEL VNITŘNÍ KRESBA
KN HRANICE PARCEL KATASTRÁLNÍCH ÚZEMÍ
OPRAVA KRYTU KOMUNIKACE
DOTČENÉ POZEMKY
468/1 k.ú. Kníničky
653 k.ú. Rozdrojovice
924 k.ú. Jinačovice
953 k.ú. Jinačovice
IKA
Ing. Milan Šimánek
Ing. Milan Šimánek
Ing. Dana Řeřichová
Správa a údržba silnic Jihomoravského kraje
Zemědělská náměstí 3/5, 601 82 Brno
III/3846 KNÍNIČKY - JINAČOVICE
km 2,330 - 4,995
OPRAVA KRYTU KOMUNIKACE
SITUACE km 0,000 - 0,000
1:1000
8x4
09/2014
DSI
3.1