PŮDORYS 2.NP - NOVÝ STAV

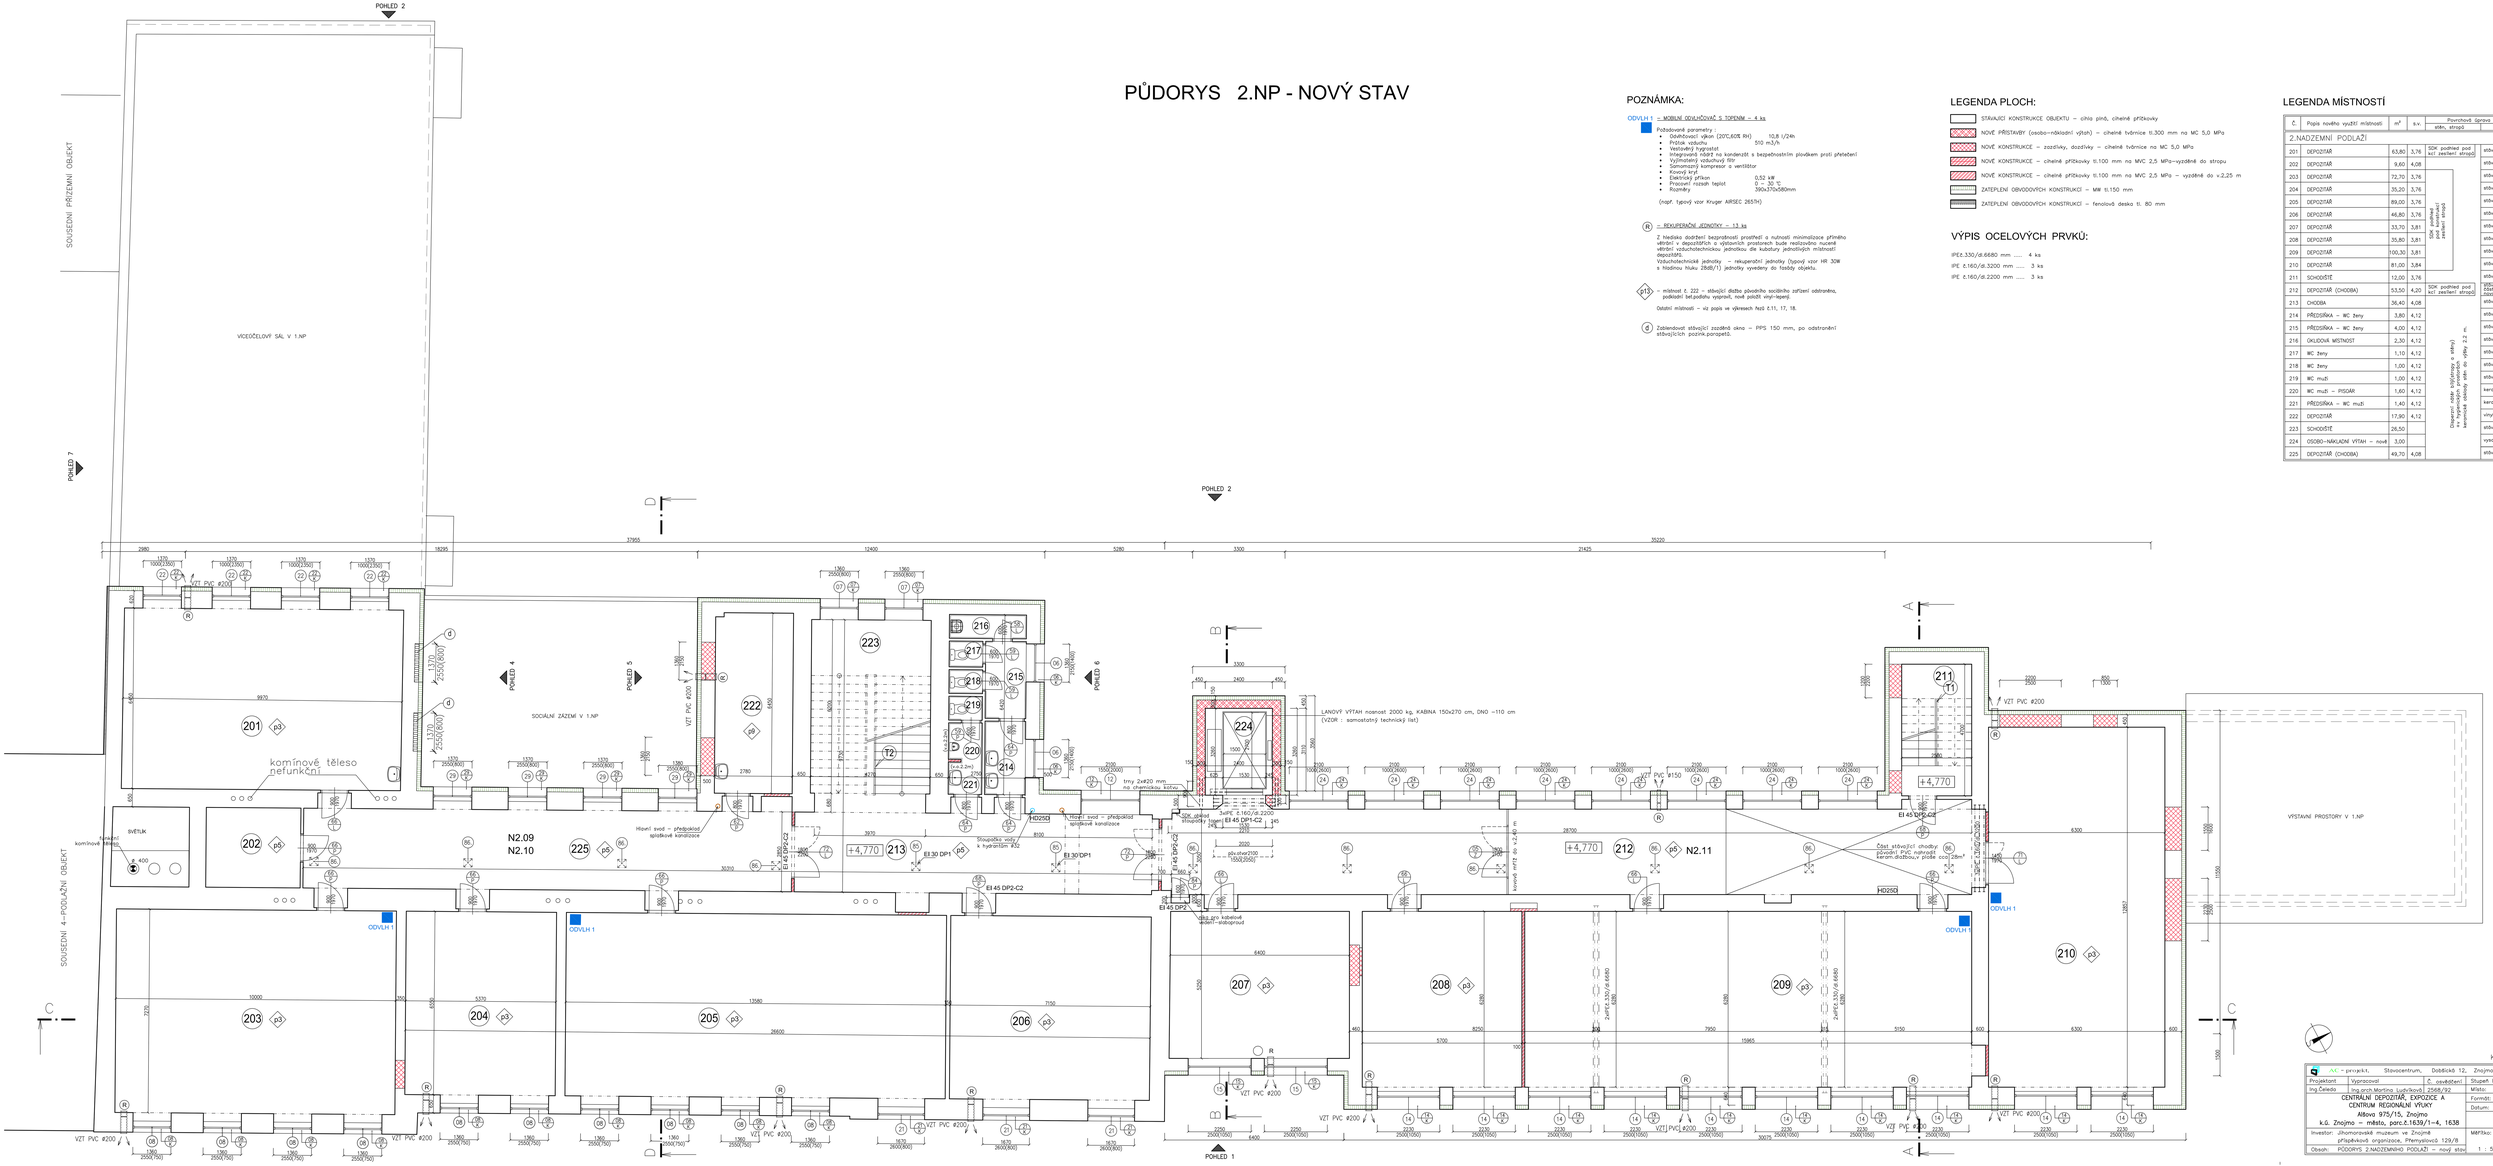

POZNÁMKA:

ODVLH 1 – MOBILNÍ ODVLHČOVAČ S TOPENÍM – 4 ks

Požadované parametry :
- Odvlhčovací výkon (20°C,60% RH) 10,8 l/24h
- Průtok vzduchu 510 m3/h
- Vestavěný hygrostat
- Vyjímatelná nádrž na kondenzát s bezpečnostním plovákem proti přetečení
- Vyjímatelný vzduchový filtr
- Hermetický kompresor a ventilátor
- Kovový kryt
- Elektrický příkon 0,52 kW
- Pracovní rozsah teplot 0 ~ 30 °C
- Rozměry 390x370x580mm

(např. typový vzor Kruger AIRSEC 265TH)

R – REKUPERAČNÍ JEDNOTKY – 13 ks

Z hlediska dodržení bezpečnosti prostředí a nutnosti minimalizace přímého větrání v prostorách s výdechům a výbuchům prostoruch bude realizována nucená větrání vzduchotechnickou jednotkou dle kubatury jednotlivých místností depozitářů.
Vzduchotechnické jednotky – rekuperační jednotky (typový vzor HR 30W s hlučnou hladu. ZRdB/1) jednotky vyvedeny do fasády objektu.

P13 – místnost č. 222 – stávající dlažba původního sociálního zařízení odstraněna, podklad bet.podlahy vyspravit, nově položit vinyl-lepený.

Ostatní místnosti – viz popis ve výkresech Ne3 č.11, 17, 18.

d Zabezdvojení stávajících zazděných oken – PPS 150 mm, po odstranění stávajících pozink.parapetů.

LEGENDA PLOCH:

- STÁVAJÍCÍ KONSTRUKCE OBJEKTU – cihlo plná, cihelné příčkovky
- NOVÉ PŘÍSTAVBY (osobo-nákladní výtah) – cihelné tvárnice tl.300 mm na MC 5,0 MPa
- NOVÉ KONSTRUKCE – zazdívky, dozdívky – cihelné tvárnice na MC 5,0 MPa
- NOVÉ KONSTRUKCE – cihelné příčkovky tl.100 mm na MVC 2,5 MPa–vyzděné do stropu
- NOVÉ KONSTRUKCE – cihelné příčkovky tl.100 mm na MVC 2,5 MPa – vyzděné do v.2,25 m
- ZATEPLENÍ OBVODOVÝCH KONSTRUKCÍ – MW tl.150 mm
- ZATEPLENÍ OBVODOVÝCH KONSTRUKCÍ – fenolová deska tl. 80 mm

VÝPIS OCELOVÝCH PRVKŮ:

IPE‡.330/dl.6680 mm ..... 4 ks
IPE č.160/dl.3200 mm ..... 3 ks
IPE č.160/dl.2200 mm ..... 3 ks

LEGENDA MÍSTNOSTÍ

Č.	Popis nového využití místností	m²	s.v.	Povrchová úprava stěn, stropů	Povrchová úprava podlah	Poznámka
2.NADZEMNÍ PODLAŽÍ						
201	DEPOZITÁŘ	63,80	3,76	SDK podhled pod scl.zachovat stropů	stáv.parkety	V místnostech s keramickou dlažbou bude keram.obklad v 150 cm. V místnostech s pokladní bude obklad v výšce 2,42 m. Rozsah technického výkresu! Jiné výkresy viz textová část, příloha Dokumentu dokončení.
202	DEPOZITÁŘ	9,60	4,08		stáv.parkety	
203	DEPOZITÁŘ	72,70	3,76	SDK podhled pod scl.zachovat stropů	stáv.parkety	
204	DEPOZITÁŘ	35,20	3,76		stáv.parkety	
205	DEPOZITÁŘ	89,00	3,76		stáv.parkety	
206	DEPOZITÁŘ	46,80	3,76		stáv.parkety	
207	DEPOZITÁŘ	33,70	3,81		stáv.parkety	
208	DEPOZITÁŘ	35,80	3,81		stáv.parkety	
209	DEPOZITÁŘ	100,30	3,81		stáv.parkety	
210	DEPOZITÁŘ	81,00	3,84		stáv.parkety	
211	SCHODIŠTĚ	12,00	3,76	Vymazání stáv.dlažby, čištění, opravy, nové lepení keramické dlažby pro do výšky 2,2 m.	stáv.ker.dl.	
212	DEPOZITÁŘ (CHODBA)	53,50	4,20	SDK podhled pod scl.zachovat stropů	stáv.ker.dl.	
213	CHODBA	36,40	4,08		stáv.ker.dl.	
214	PŘEDSÍŇKA – WC ženy	3,80	4,12		stáv.ker.dl.	
215	PŘEDSÍŇKA – WC ženy	4,00	4,12		stáv.ker.dl.	
216	ÚKLIDOVÁ MÍSTNOST	2,30	4,12		stáv.ker.dl.	
217	WC ženy	1,10	4,12		stáv.ker.dl.	
218	WC ženy	1,00	4,12		stáv.ker.dl.	
219	WC muži	1,00	4,12		stáv.ker.dl.	
220	WC muži – PISOÁR	1,60	4,12		keramická dl.	
221	PŘEDSÍŇKA – WC muži	1,40	4,12		keramická dl.	
222	DEPOZITÁŘ	17,90	4,12		vinyl-lepený	
223	SCHODIŠTĚ	26,50			stáv.ker.dl.	
224	OSOBO-NÁKLADNÍ VÝTAH – nové	3,00			vysokozátěž.PVC	
225	DEPOZITÁŘ (CHODBA)	49,70	4,08		stáv.ker.dl.	

KÓTOVÁNO V MM!

AVC – projekt,s.r. Stavocentrum, Dobříšská 12, Znojmo, tel. 515244139			
Projektant: Ing.Caleda	Vypracoval: Ing.arch.Martina Lujbichová	Č. osvědčení: 2568/92	Stupeň PD: DPS
			Místo: Znojmo
CENTRALNÍ DEPOZITÁŘ, EXPOZICE A CENTRUM REGIONÁLNÍ VÝUKY Alšova 975/15, Znojmo k.ú. Znojmo – město, parc.č.1639/1–4, 1638			Formát: A4
			Datum: IV/2021
Investor: Jihomoravské muzeum ve Znojmě příspěvková organizace, Přemyslovců 129/8			Měřítko: 1 : 50
Obsah: PŮDORYS 2.NADZEMNÍHO PODLAŽÍ – nový stav			SO-01 Č. výkresu: 14