PŮDORYS 3.NP - NOVÝ STAV

POZNÁMKA:

ODVLH 1 – MOBILNÍ ODVLHČOVAČ S TOPENÍM – 3 ks

Požadované parametry :
- Odvlhčovací výkon (20°C,60% RH) 10,8 l/24h
- Průtok vzduchu 510 m3/h
- Vestavěný hygrostat
- Vestavěná nádoba na kondenzát s bezpečnostním plovákem proti přetečení
- Vyjímatelný vzduchový filtr
- Samomazný kompresor a ventilátor
- Kovový kryt
- Elektrický příkon 0,52 kW
- Provozní rozsah teplot 5 - 30 °C
- Rozměry 340x370x580mm

(např. typový vzor Kruger AIRSEC 2657H)

R – REKUPERAČNÍ JEDNOTKY – 13 ks

Z hlediska dodržení bezprašnosti prostředí a nutnosti minimalizace přímého větrání v depozitářích a výstavních prostorech bude realizováno nucené větrání vzduchotechnickou jednotkou dle kubatury jednotlivých místností depozitářů.
Vzduchotechnické jednotky – rekuperační jednotky (typový vzor HR 30W s hladinou hluku 28dB(?)) jednotky vyvesmy do fasády objektu.

p13 – místnost č. 324 – stávající dlažba původního sociálního zařízení odstraněna, podkladní betonáž podlahy vyspravit, nové položit vnýr-lepený

Ostatní místnosti – viz popis ve výkresech řezů č.11, 17, 18.

d Zablednové stávající zazděné okno – PPS 150 mm, po odstranění stávajících pozůstatků.

LEGENDA PLOCH:

- STÁVAJÍCÍ KONSTRUKCE OBJEKTU – cihlo plná, cihelné příčkovky
- NOVÉ PŘÍSTAVBY (osobo–nákladní výtah) – cihelné tvárnice tl.300 mm na MC 5,0 MPa
- NOVÉ KONSTRUKCE – zazdívky, dozdívky – cihelné tvárnice na MC 5,0 MPa
- NOVÉ KONSTRUKCE – cihelné příčkovky tl.100 mm na MVC 2,5 MPa–vyzděné do stropu
- NOVÉ KONSTRUKCE – cihelné příčkovky tl.100 mm na MVC 2,5 MPa – vyzděné do v.2,25 m
- ZATEPLENÍ OBVODOVÝCH KONSTRUKCÍ – MW tl.150 mm
- ZATEPLENÍ OBVODOVÝCH KONSTRUKCÍ – fenolová deska tl. 80 mm

VÝPIS OCELOVÝCH PRVKŮ:

IPE č.160/dl.2750 mm ..... 3 ks
IPE č.160/dl.2200 mm ..... 3 ks
IPE č.180/dl.2150mm ..... 12 ks

LEGENDA MÍSTNOSTÍ

Č.	Popis nového využití místnosti	m²	s.v.	Povrchová úprava stěn, strop	Povrchová úprava podlah	Poznámka
3.NADZEMNÍ PODLAŽÍ						
301	DEPOZITÁŘ	65,00	4,16	SDK podhled	stěn.parkety	Řešení technického vybavení viď textová část, příloha Parametry depozitářů v místnostech s keramickou dlažbou bude sesun-svařky v 100 mm v místnostech s podlahami bude sockly – dřevo-DBS v 40 mm
302	DEPOZITÁŘ	10,30	4,10		stěn.keř.dl.	
303	DEPOZITÁŘ	72,60	4,16	Stěn podlaha vyspravit a nové konstrukční vrstvy	stěn.parkety	
304	DEPOZITÁŘ	53,40	4,16		stěn.parkety	
305	DEPOZITÁŘ	52,10	4,16		stěn.parkety	
306	DEPOZITÁŘ	65,80	4,16		stěn.parkety	
307	DEPOZITÁŘ	34,30	4,07		stěn.parkety	
308	DEPOZITÁŘ	18,00	4,07		stěn.parkety	
309	DEPOZITÁŘ	33,70	4,07		stěn.parkety	
310	DEPOZITÁŘ	49,60	4,07		stěn.parkety	
311	DEPOZITÁŘ	32,50	4,07		stěn.parkety	
312	DEPOZITÁŘ	82,10	4,07		stěn.parkety	
313	SCHODIŠTĚ	12,00	4,07		keramická dlaž.	
314	DEPOZITÁŘ (CHODBA)	87,50	4,07	SDK podhled	stěn.keř.dl.	
315	CHODBA	46,80	4,30		stěn.keř.dl.	
316	PŘEDSÍŇKA – WC ženy	3,50	4,10	Dispozici nelze hodnotitelně s ohledem na hygienické provozní technické vazby do tl. výky 2,2 m.	keramická dl.	
317	PŘEDSÍŇKA – WC ženy	4,00	4,10		stěn.keř.dl.	
318	ÚKLIDOVÁ MÍSTNOST	2,30	4,10		stěn.keř.dl.	
319	WC ženy	1,00	4,10		stěn.keř.dl.	
320	WC ženy	1,00	4,10		stěn.keř.dl.	
321	WC muži	1,00	4,10		stěn.keř.dl.	
322	WC muži – PISOÁR	1,60	4,10		keramická dl.	
323	PŘEDSÍŇKA – WC muži	1,65	4,10		keramická dl.	
324	DEPOZITÁŘ	17,90	4,10		vinyl–lepený	
325	SCHODIŠTĚ	26,50			stěn.keř.dl.	
326	OSOBO–NÁKLADNÍ VÝTAH – nové	3,00			vysokoút.PVC	
327	DEPOZITÁŘ (CHODBA)	41,50	4,10		stěn.keř.dl.	

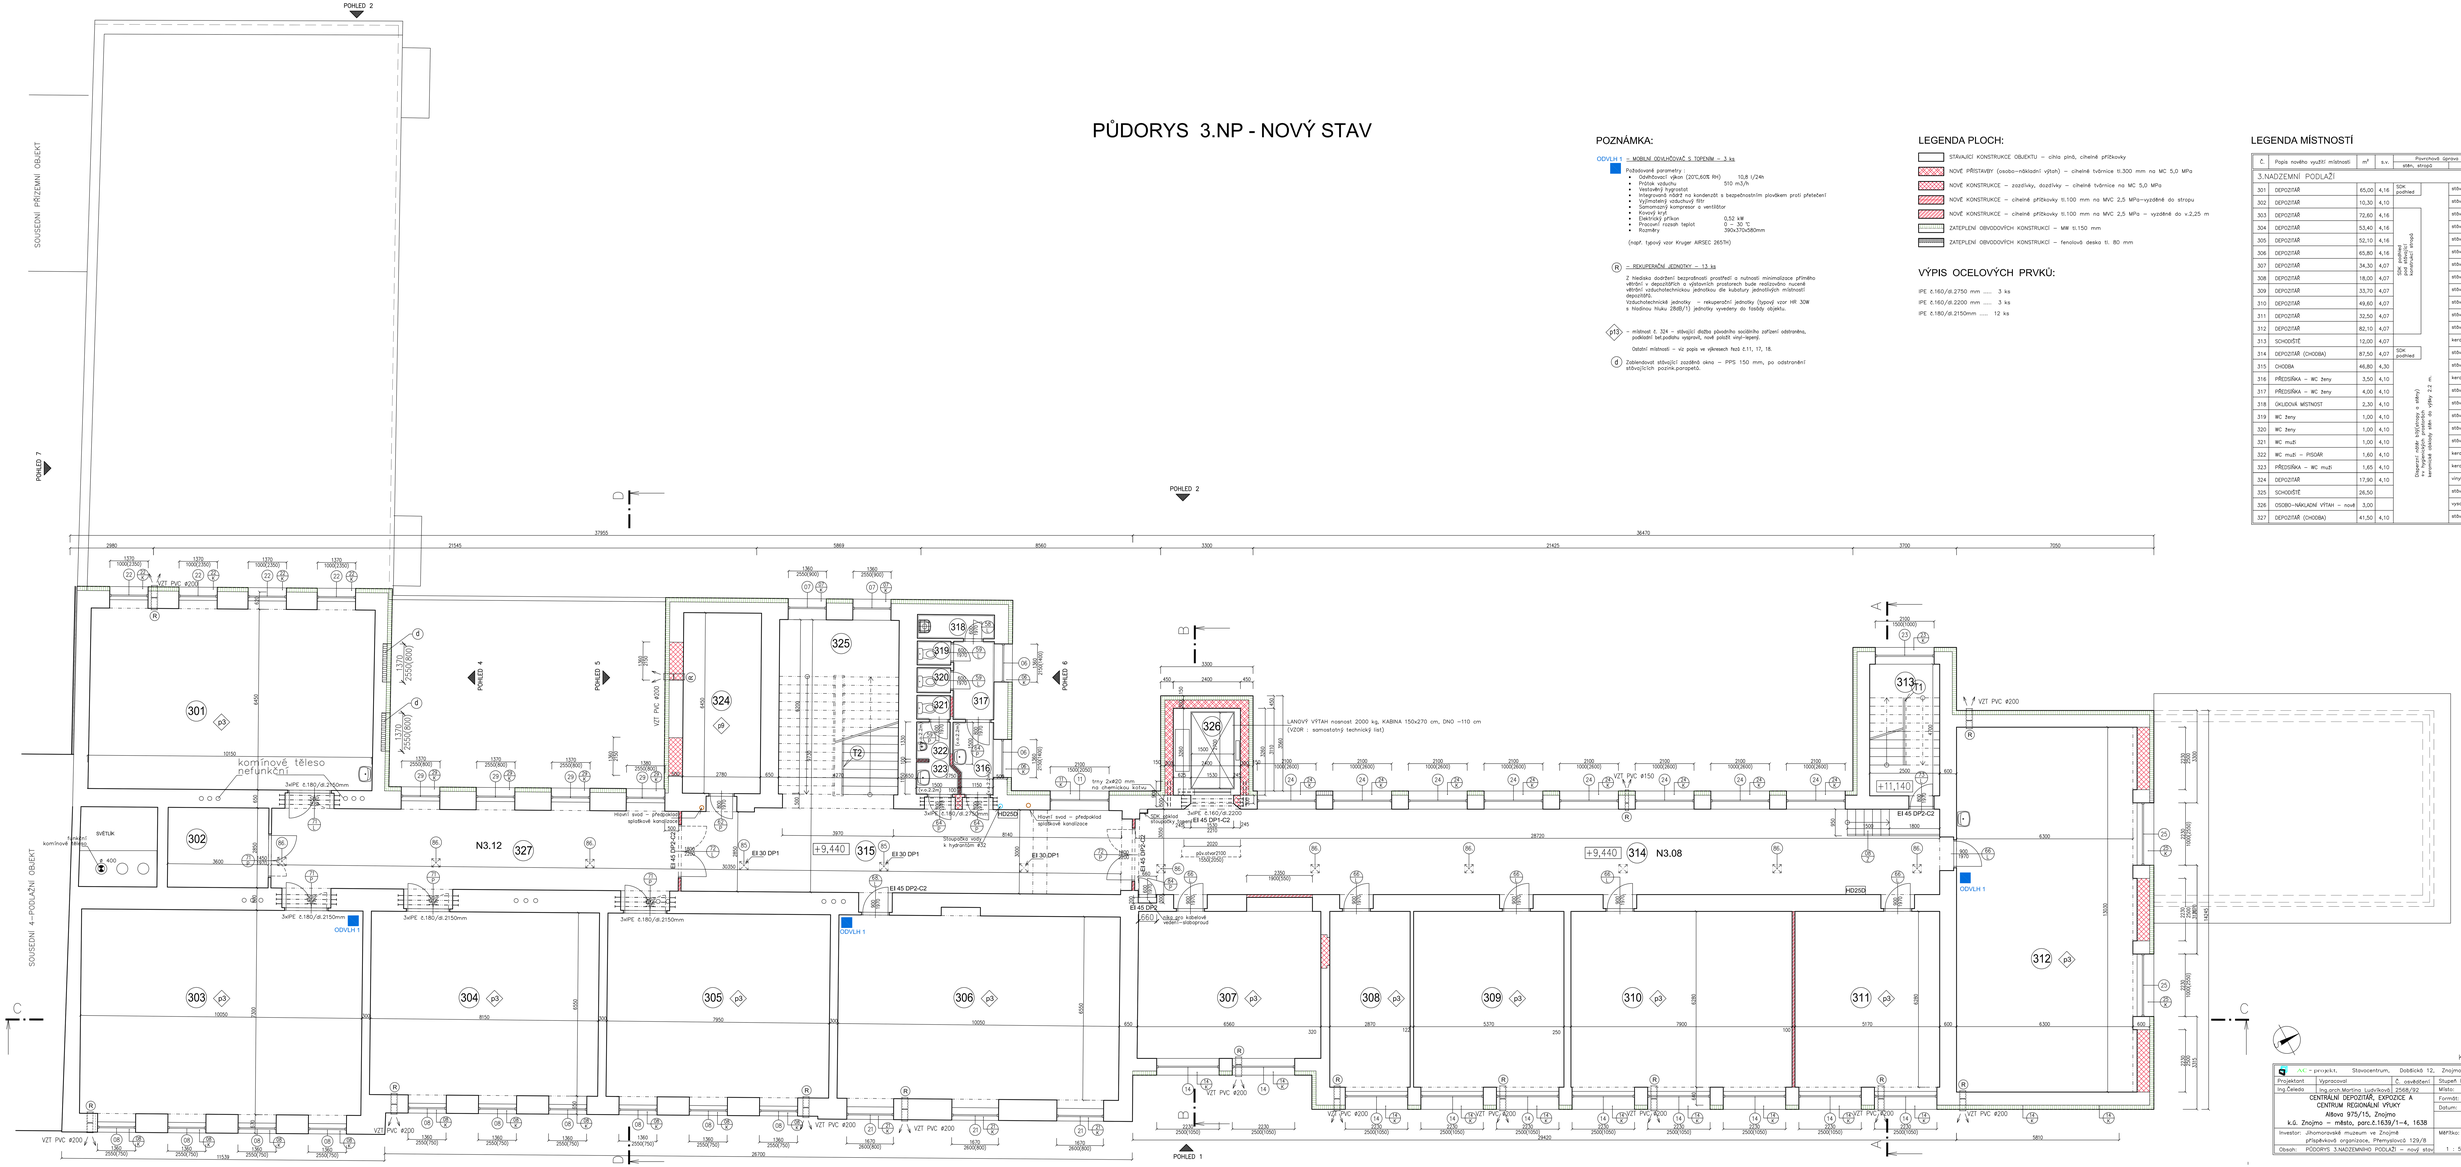

KÓTOVÁNO V MM!

AK – projekt, Stavocentrum, Dobětická 12, Znojmo, tel. 515244139			
Projektant:	Vypracoval:	Č. osvědčení:	Stupeň PD: DPS
Ing.Caleda	Ing.arch.Martina Lupíková č.2068/92		Místo: Znojmo
CENTRALIZAČNÍ DEPOZITÁŘ, EXPOZICE A CENTRUM REGIONÁLNÍ VÝUKY Alšova 975/15, Znojmo k.ú. Znojmo – město, parc.č.1639/1–4, 1638			Formát: A4
			Datum: IV/2021
Investor: Jihomoravské muzeum ve Znojmě příspěvková organizace, Přemyslovců 129/8			Měřítko:
Obsah: PŮDORYS 3.NADZEMNÍHO PODLAŽÍ – nový stav			SO-01 Č. výkresu: 15 1 : 50