



1

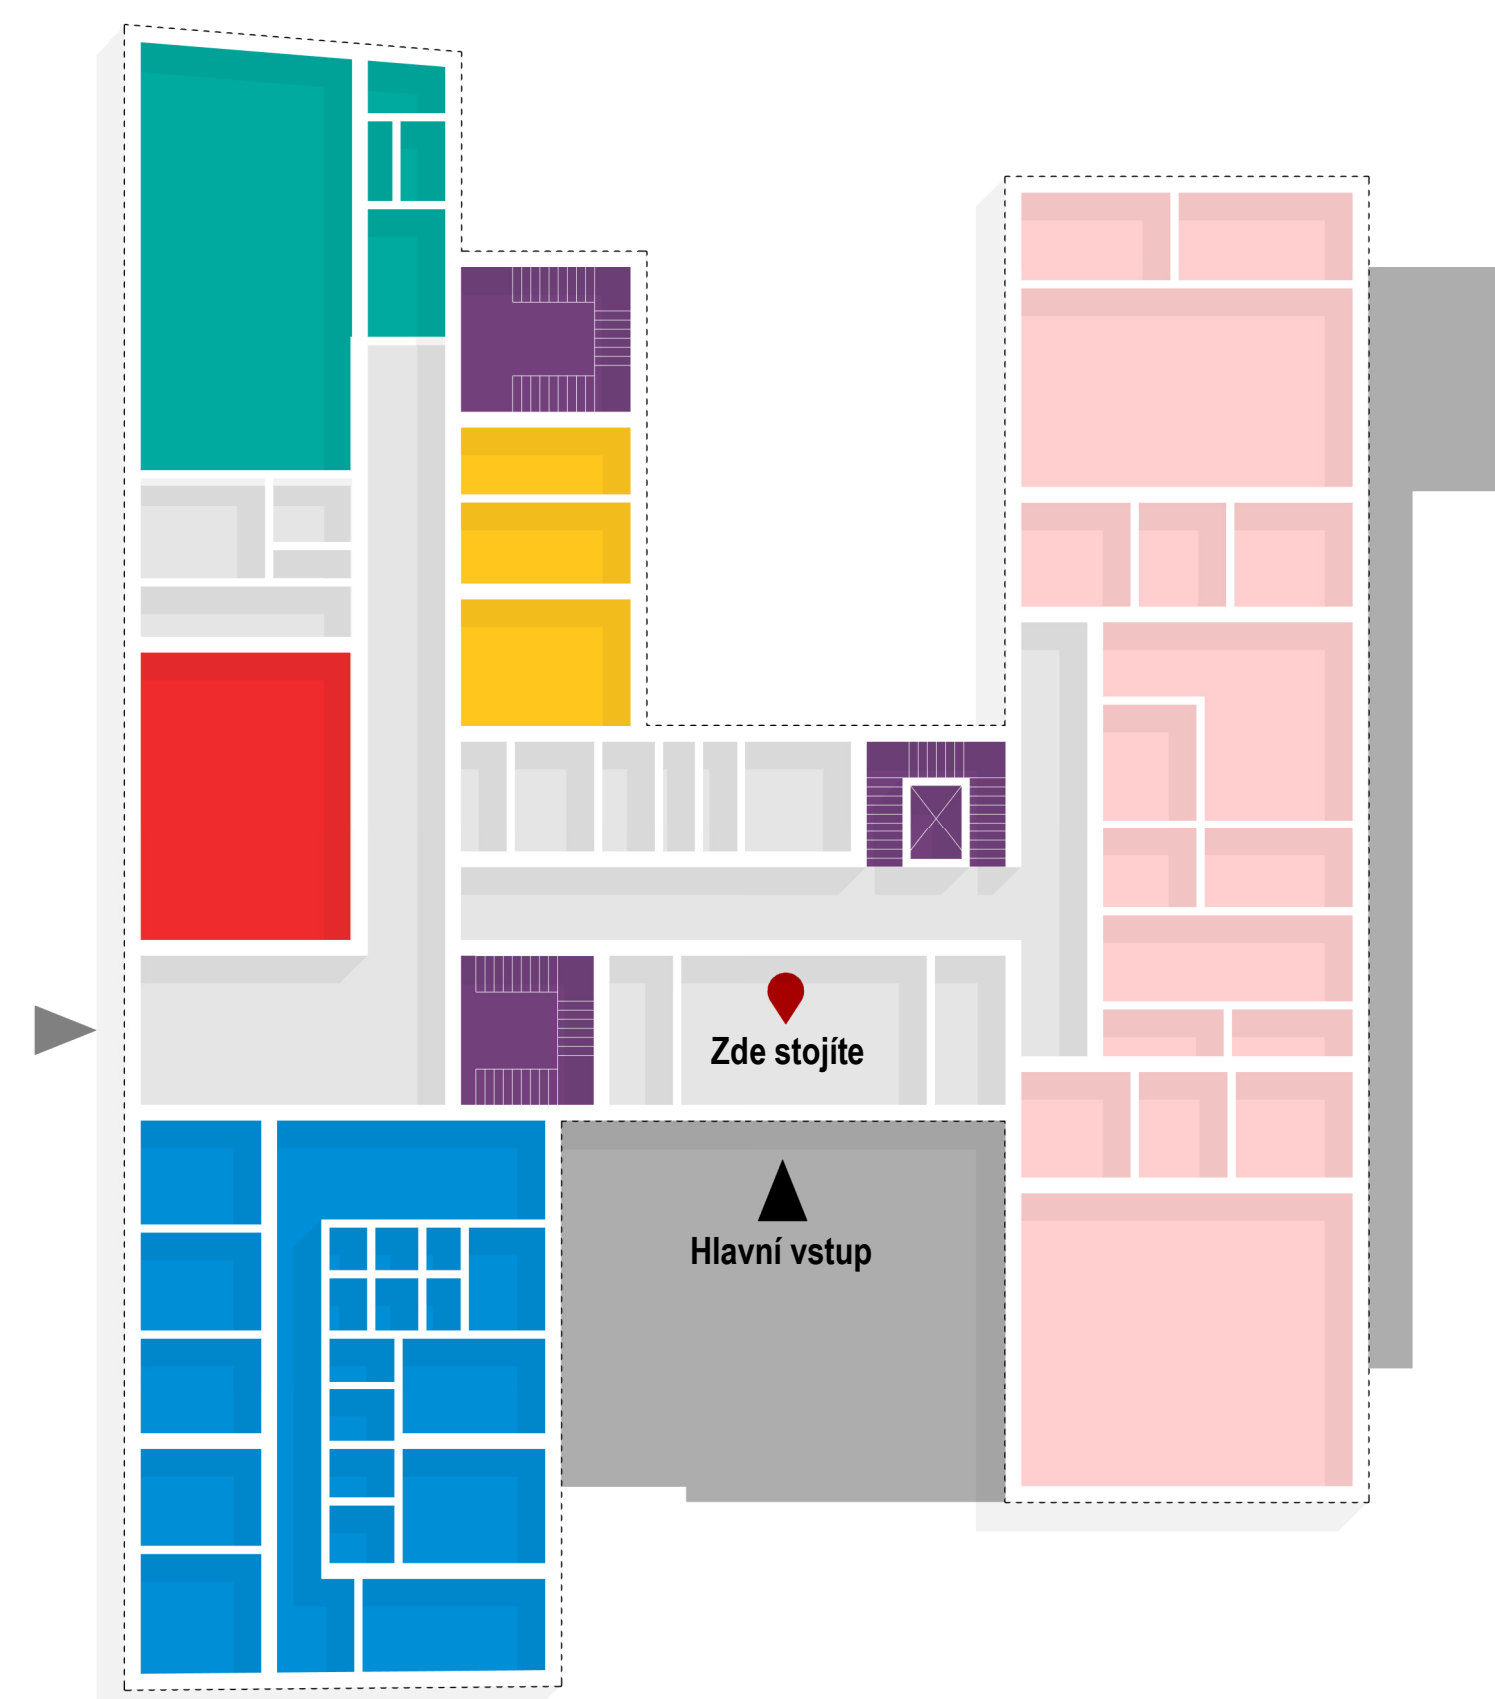


- **Mateřská škola**
- **Vedení školy**
- **Tělocvična**
- **Seminární místnost**
- **Speciálně pedagogické centrum**
- **Schodiště
Výtah**

2

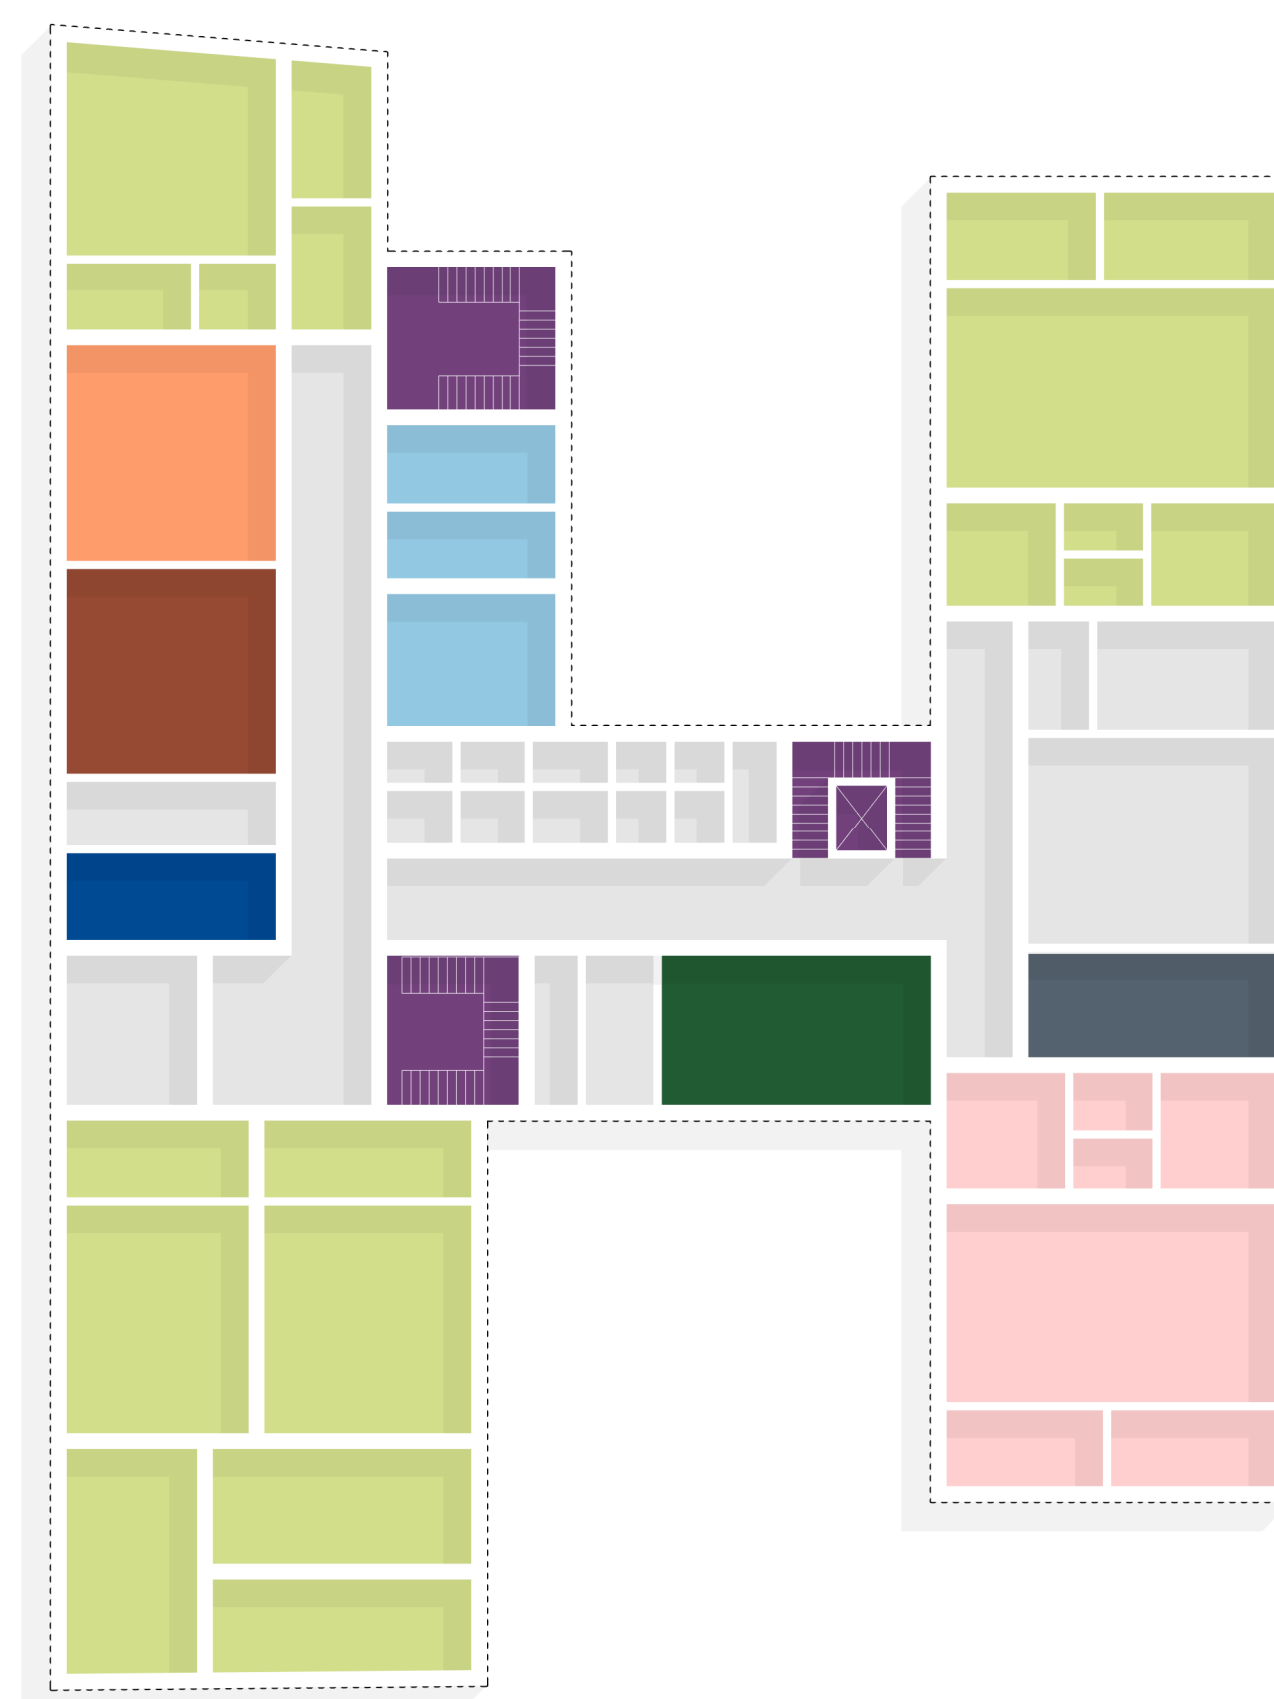

- **Základní škola**
- **Odborné učebny**
- **Vedoucí učitelka mateřské školy**
- **Mateřská škola**
- **Družina**
- **Jídelna**
- **Výdejna stravy**
- **Správce budovy**
- **Schodiště
Výtah**

3

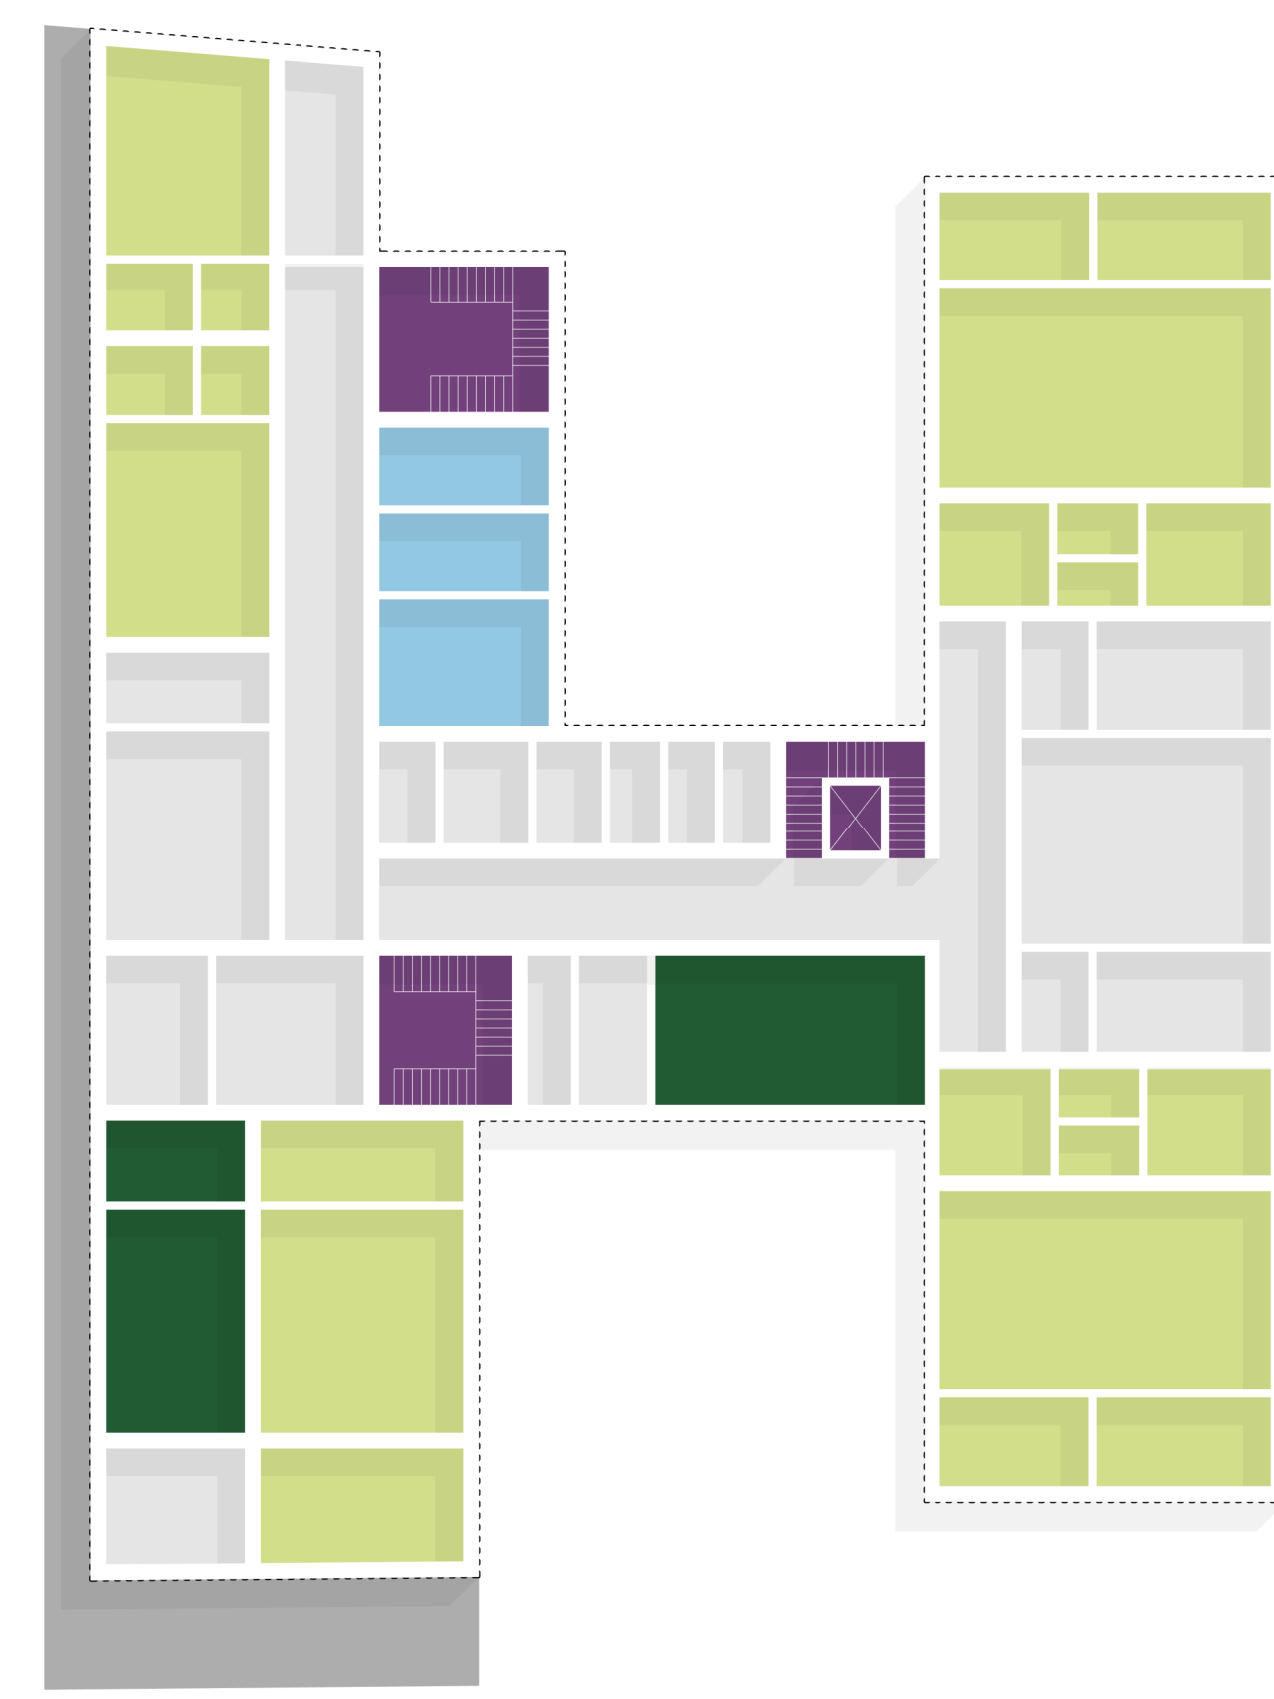

- **Základní škola**
- **Odborné učebny**
- **Družina**
- **Schodiště
Výtah**

