


Z místnosti 323:

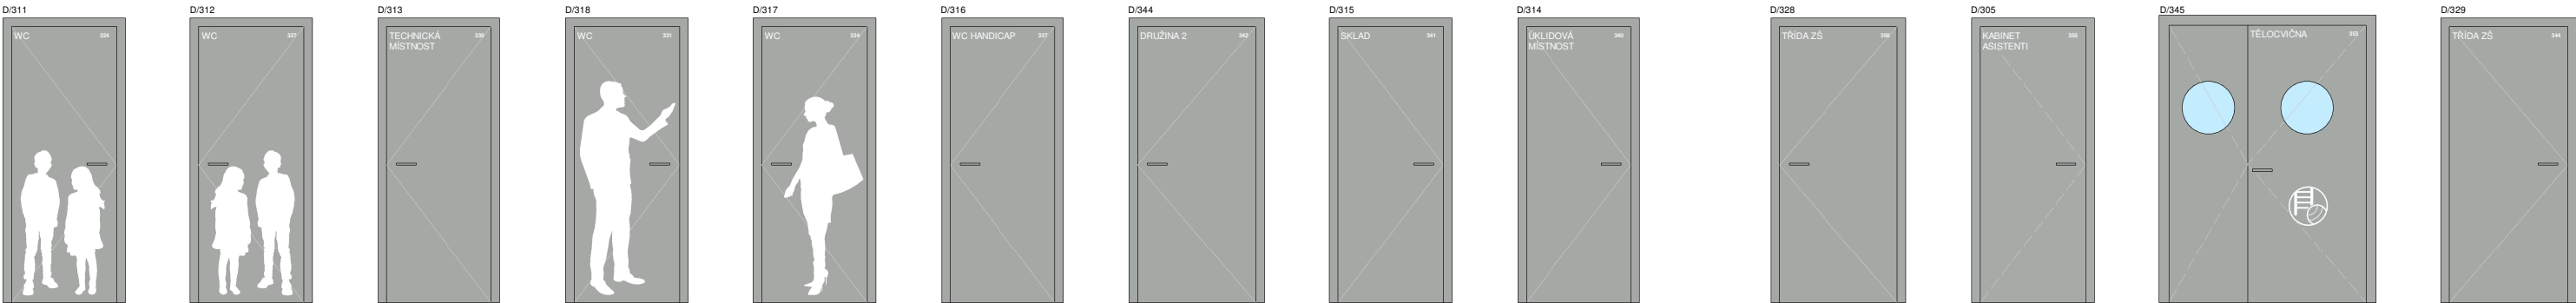


Z místnosti 343:


Z místnosti 356:




Z místnosti 360:

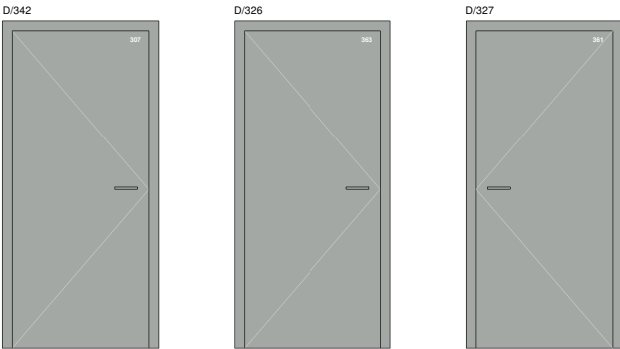

Z místnosti 361:

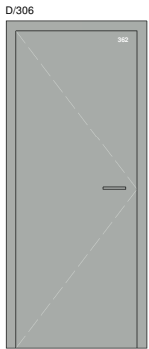


Z místnosti 353:

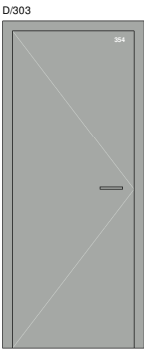


Z místnosti 344:




Z místnosti 345:

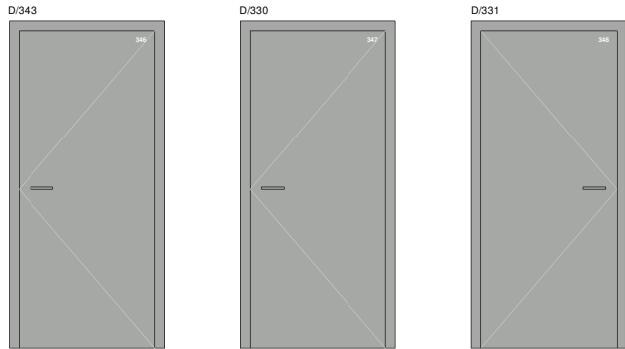


Z místnosti 348:

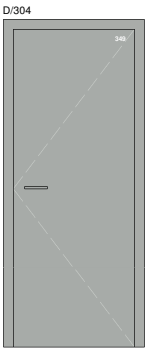


Z místnosti 309:

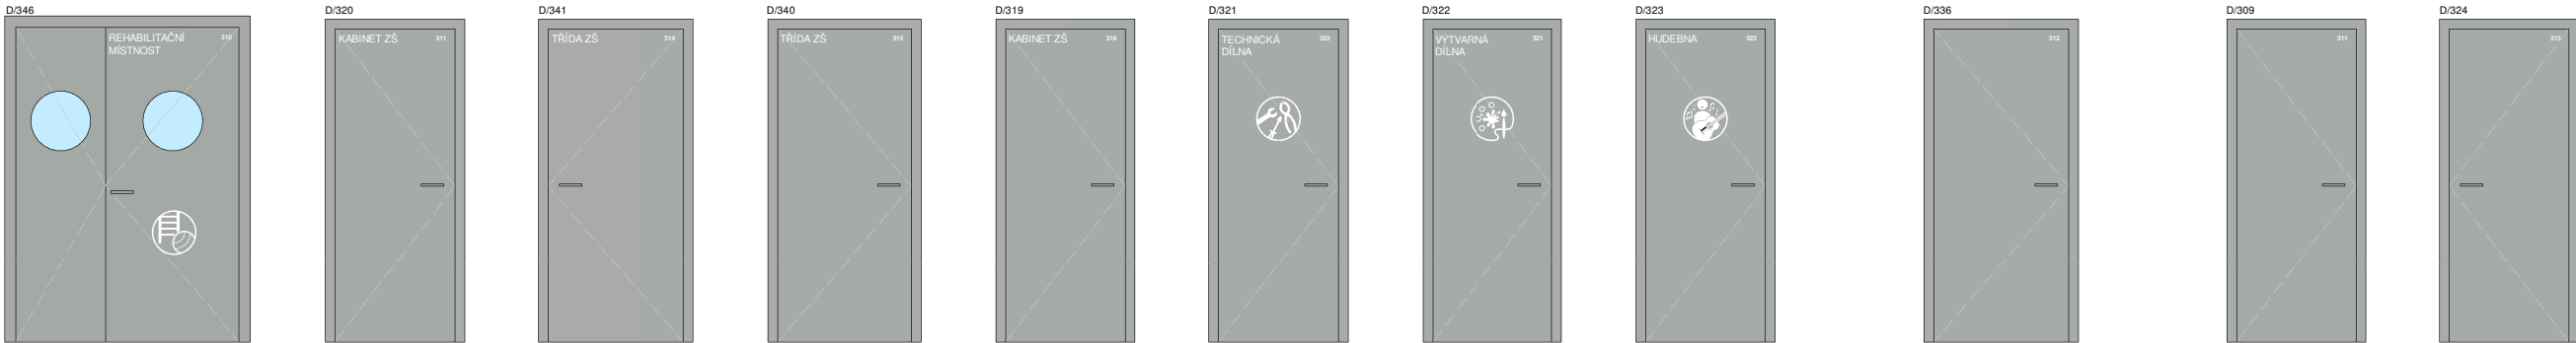


Z místnosti 315:

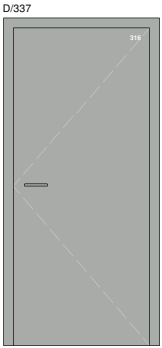


Z místnosti 316:

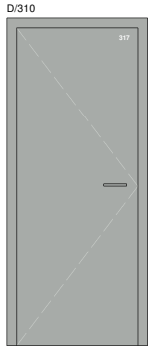

Z místnosti 301:

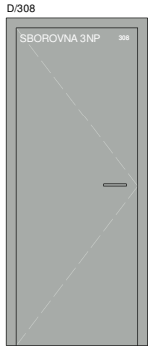


Z místnosti 302:

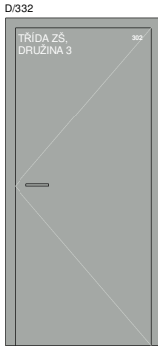


Z místnosti 303:




Z místnosti 304:

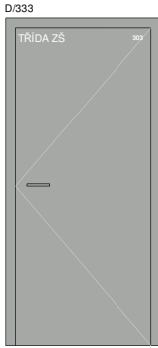

Z místnosti 303:

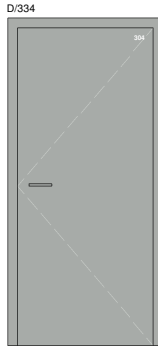

Z místnosti 304:

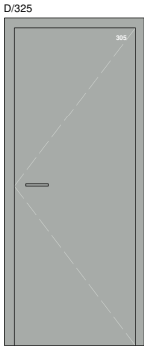

Z místnosti 306:



0,000 = 260,310 m n.m. B.p.v

generální projektant

projektant části



Atelier 99 s.r.o.

Purkyňova 71/99
612 00 Brno

architekt Ing. arch. Dana Lošťáková

vypracoval

HIP Ing. Martin Jeřábek

kreslil

kontroloval Ing. Martin Jeřábek

zodp. projektant Ing. Josef Pirochta

stavebník Jihomoravský kraj, Žerotínovo nám. 3, 601 82 Brno

místo stavby Ulice Marie Hübnerové 1, Brno-Řečkovice

název stavby

objekt

část


SO 01 Objekt školy

Projekt interiéru

Pohledy na dveře - 3NP

název dokumentu

pare číslo

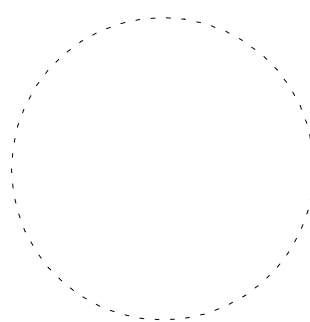

dokument 17-33

datum 04/2019

formát 3xA4

stupeň DSPS

revize

měřítko

číslo přílohy

1:50

608C