VÝJEZDOVÁ ZÁKLADNA ZDRAVOTNICKÉ ZÁCHRANNÉ SLUŽBY JIHOMORAVSKÉHO KRAJE, P.O. V BUČOVICÍCH

VZOROVÉ PŘÍČNÉ ŘEZY

M 1:50

VZOROVÝ ŘEZ 1

- BETONOVÁ DISTANČNÍ DLAŽBA DL 80mm ČSN 736131
- LOŽE Z KAM. DRCENÉHO FR 4/8 L 40 mm ČSN 736131
- ŠTĚRKODRŤ ŠDA 200mm ČSN 736126-1
- ŠTĚRKODRŤ ŠDA min. 150mm ČSN 736126-1
- CELKEM min. 470mm
- UPRAVENÁ A ZHUTNĚNÁ PLÁŇ Edef.2 = 45 MPa
- ALT. SANACE PODLOŽÍ TL. 500mm

VZOROVÝ ŘEZ 2

- BETONOVÁ DISTANČNÍ DLAŽBA DL 80mm ČSN 736131
- LOŽE Z KAM. DRCENÉHO FR 4/8 L 40 mm ČSN 736131
- ŠTĚRKODRŤ ŠDA 200mm ČSN 736126-1
- ŠTĚRKODRŤ ŠDA min. 150mm ČSN 736126-1
- CELKEM min. 470mm
- UPRAVENÁ A ZHUTNĚNÁ PLÁŇ Edef.2 = 45 MPa
- ALT. SANACE PODLOŽÍ TL. 500mm

VZOROVÝ ŘEZ 3

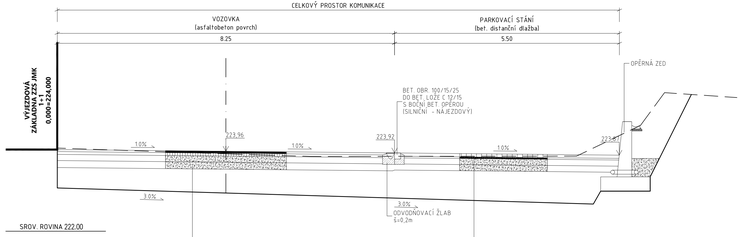

- ASFALTOVÝ BETON PRO OBRUSNÉ VRSTVY ACO 11+ 50 mm ČSN 73 6121
- POSTŘIK SPOJOVACÍ, KAT. ASFALT. EMULZE PS, E 0,5 - 0,7kg/m² ČSN 73 6129
- ASFALTOVÝ BETON PRO PODKLADNÍ VRSTVY ACP 16+ 70 mm ČSN 73 6121
- POSTŘIK SPOJOVACÍ, KAT. ASFALT. EMULZE PS, E 2,5 kg/m² ČSN 73 6129
- VRSTVA ZE SMĚSI STMELNĚ CEMENTEM SC II/32 CB/10 200 mm ČSN EN 14227
- ŠTĚRKODRŤ 0-32 mm SD_4 min. 150 mm ČSN 73 6126
- FILTRAČNĚ-SEPARAČNÍ NETKANÁ GEOTEXTILIE 200 g/m²
- KONSTRUKCE VOZOVKY CELKEM min. 470 mm
- upravená a zhutněná konstrukční pláň min. E = 45 MPa
- ALT. SANACE PODLOŽÍ TL. 500mm

- BETONOVÁ DIST. DLAŽBA (nezerv 4,5cm) DL 80mm ČSN 736131
- LOŽE Z KAM. DRCENÉHO FR 4/8 L 40 mm ČSN 736131
- ŠTĚRKODRŤ ŠDA 150mm ČSN 736126-1
- ŠTĚRKODRŤ ŠDA min. 150mm ČSN 736126-1
- CELKEM min. 420mm
- UPRAVENÁ A ZHUTNĚNÁ PLÁŇ Edef.2 = 45 MPa
- ALT. SANACE PODLOŽÍ TL. 500mm

VZOROVÝ ŘEZ 4

- ASFALTOVÝ BETON PRO OBRUSNÉ VRSTVY ACO 11+ 50 mm ČSN 73 6121
- POSTŘIK SPOJOVACÍ, KAT. ASFALT. EMULZE PS, E 0,5 - 0,7kg/m² ČSN 73 6129
- ASFALTOVÝ BETON PRO PODKLADNÍ VRSTVY ACP 16+ 70 mm ČSN 73 6121
- POSTŘIK SPOJOVACÍ, KAT. ASFALT. EMULZE PS, E 2,5 kg/m² ČSN 73 6129
- VRSTVA ZE SMĚSI STMELNĚ CEMENTEM SC II/32 CB/10 200 mm ČSN EN 14227
- ŠTĚRKODRŤ 0-32 mm SD_4 min. 150 mm ČSN 73 6126
- FILTRAČNĚ-SEPARAČNÍ NETKANÁ GEOTEXTILIE 200 g/m²
- KONSTRUKCE VOZOVKY CELKEM min. 470 mm
- upravená a zhutněná konstrukční pláň min. E = 45 MPa
- ALT. SANACE PODLOŽÍ TL. 500mm

KAŽDÝ KÓD / POZNÁMKA	PAREL

HLAVNÍ PROJEKTY

VÝJEZDOVÁ ZÁKLADNA ZDRAVOTNICKÉ ZÁCHRANNÉ SLUŽBY JIHOMORAVSKÉHO KRAJE, P.O. V BUČOVICÍCH

MÍSTO STAVBY
MĚSTO BUČOVICE
p.č. 745/1, 745/2, 745/3, 741, 742, 743, 746/2, k.ú. BUČOVICE [610141]

STAVEBNÍK
JIHOMORAVSKÝ KRAJ
ZEROTÍNOVO NÁMĚSTÍ 449/3, VEVEŘÍ, 60200 BRNO

OBJEKT
IO 231 A. ÚPRAVA ÚZEMÍ

ČÁST PROJEKTU
ŘEŠENÍ ZPEVNĚNÝCH PLOCH — **IO 231**

STUPEŇ
VZOROVÉ PŘÍČNÉ ŘEZY — **04**

GARANT projekt s.r.o.
Skořicová 1120/18, 602 00 Brno
IČ: 06722864, DIČ: CZ06722864
E-mail: info@garantprojekt.cz
Tel.: 602 777 888
www.garantprojekt.cz

AUTOR(I)ZODPOVĚDNÝ PROJEKTANT: **LUKÁŠ KASAL**
č. autorizace: 1004996

HLAVNÍ INŽENÝR PROJEKTU: **ING. STANISLAV SMOLÍK**

VYPRACOVAL: **LUKÁŠ KASAL**

ČÍSLO ZAKÁZKY: **201923**
DATUM: **ÚNOR 2021**
STUPEŇ: **DPS**
MĚŘÍTKO: **1:50**