
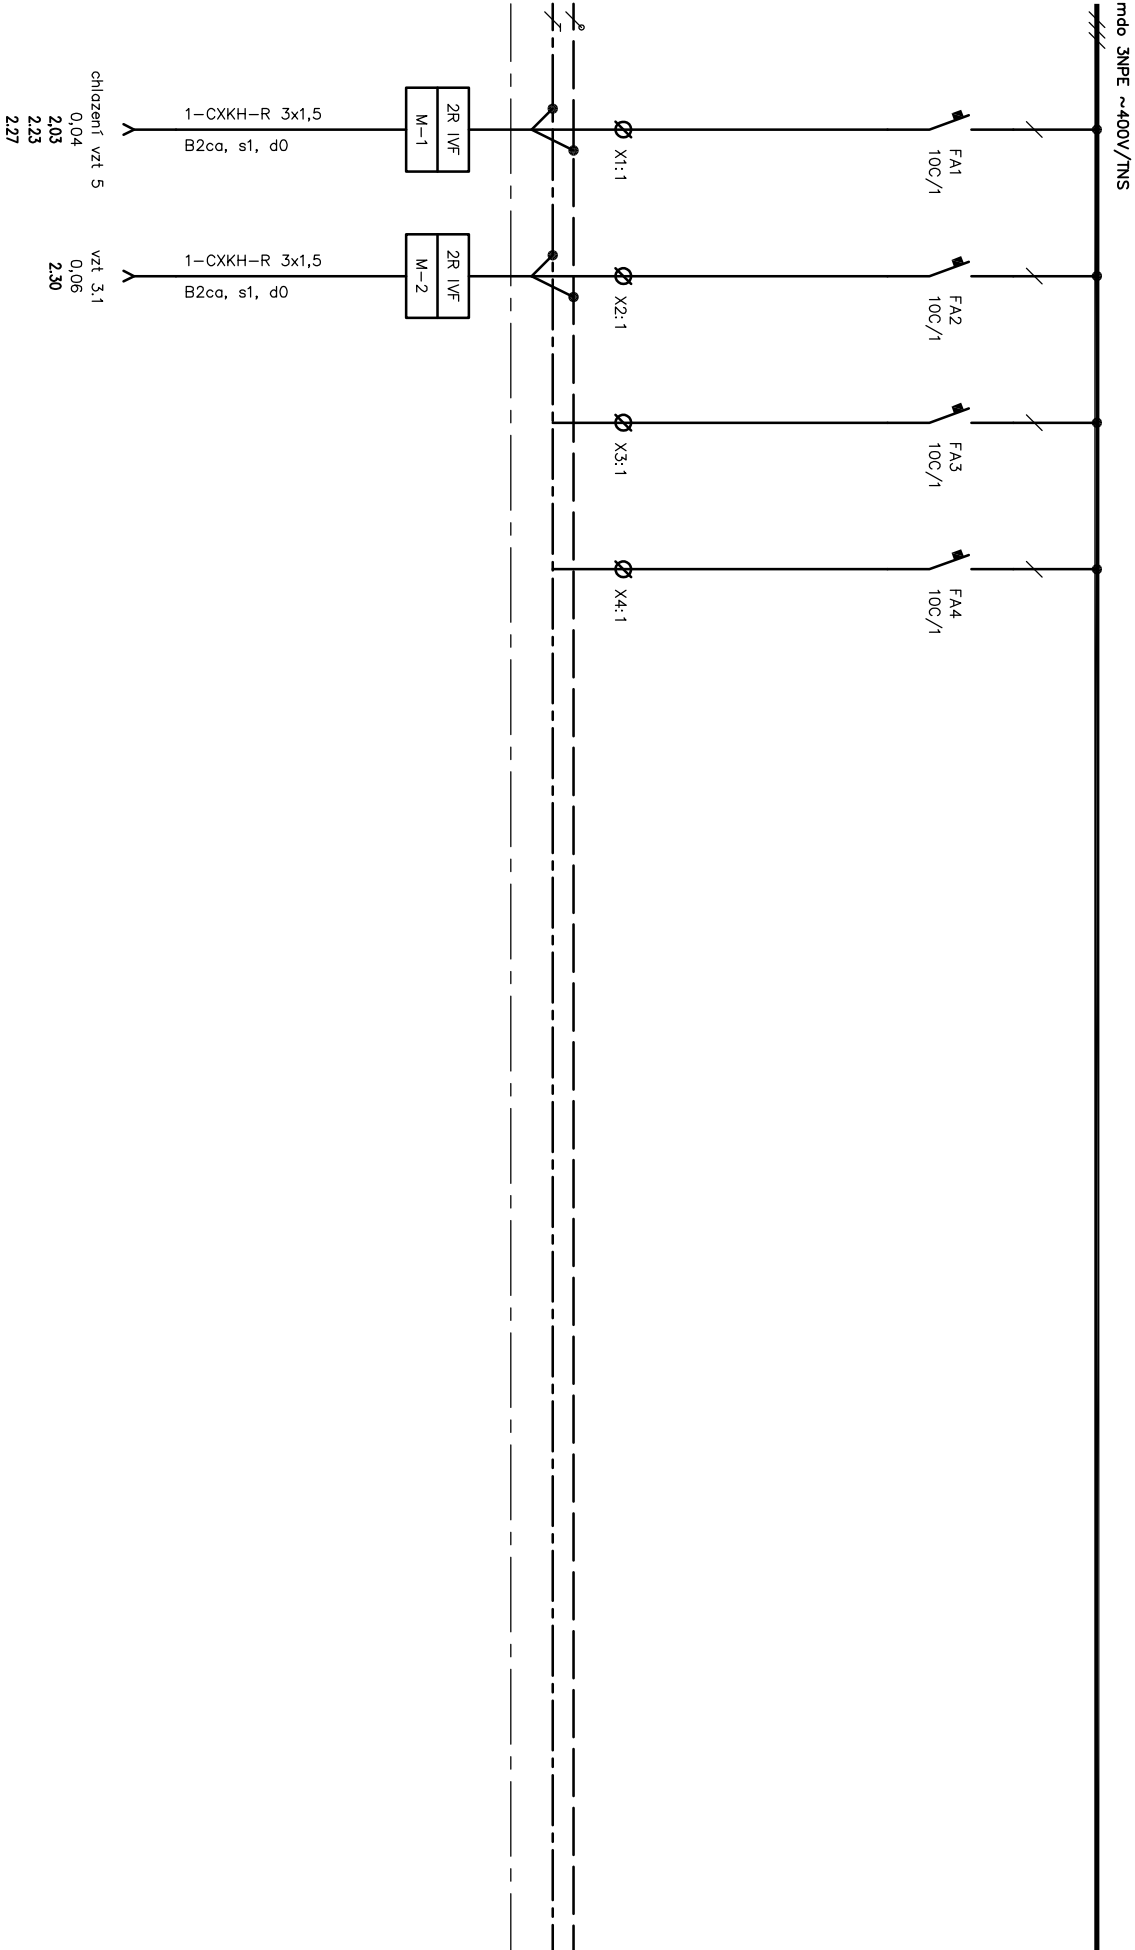


Oddělení		Zodpovědný projektant		Druh dokumentu		Status dokumentu	
Elektro		Ivana Dědková		Výkres rozvodnice		Vydáno	
SUBTECH Slovinská 29, 612 00 Brno Česká republika www.subtech.cz		Výpracoval		Název, doplňující název			
		Ivana Dědková		Nemocnice Znojmo			
		Kontroloval		Rekonstrukce budovy H			
		Ing. Petr Loučka		Rozvodnice 2R IVF		Změna	
						Datum vydání	
						2016-08	
						Líst	
						1	




 SUTRECH Slovinská 29, 612 00 Brno Česká republika www.sutrech.cz	Oddělení Elektro	Zodpovědný projektant Ivana Dědková	Druh dokumentu Výřez rozvoděže	Status dokumentu Vydáno
	Výpracoval Ivana Dědková	Název, doplňující název Nemocnice Znojmo	Číslo dokumentu D.1.6-202	
	Kontroloval Ing. Petr Loučka	Rekonstrukce budovy H Rozvoděč 2R IWF	Změno Datum vydání 2016-08	List 2

=M-




SUBTECH Slovinská 29, 612 00 Brno Česká republika www.subtech.cz	Oddělení	Zodpovědný projektant		Druh dokumentu	Status dokumentu		
	Elektro	Ivana Dědková	Výkres rozvodek		Vydáno		
		Výpracoval Ivana Dědková	Mězev, doplňující název Nemocnice Znojmo	Číslo dokumentu D.1.6-202			
	Kontroloval Ing. Petr Lovčeka	Rekonstrukce budovy H		Změna	Datum vydání	List	
		Rozvodek 2R IVF		2016-08		3	

=MFI-

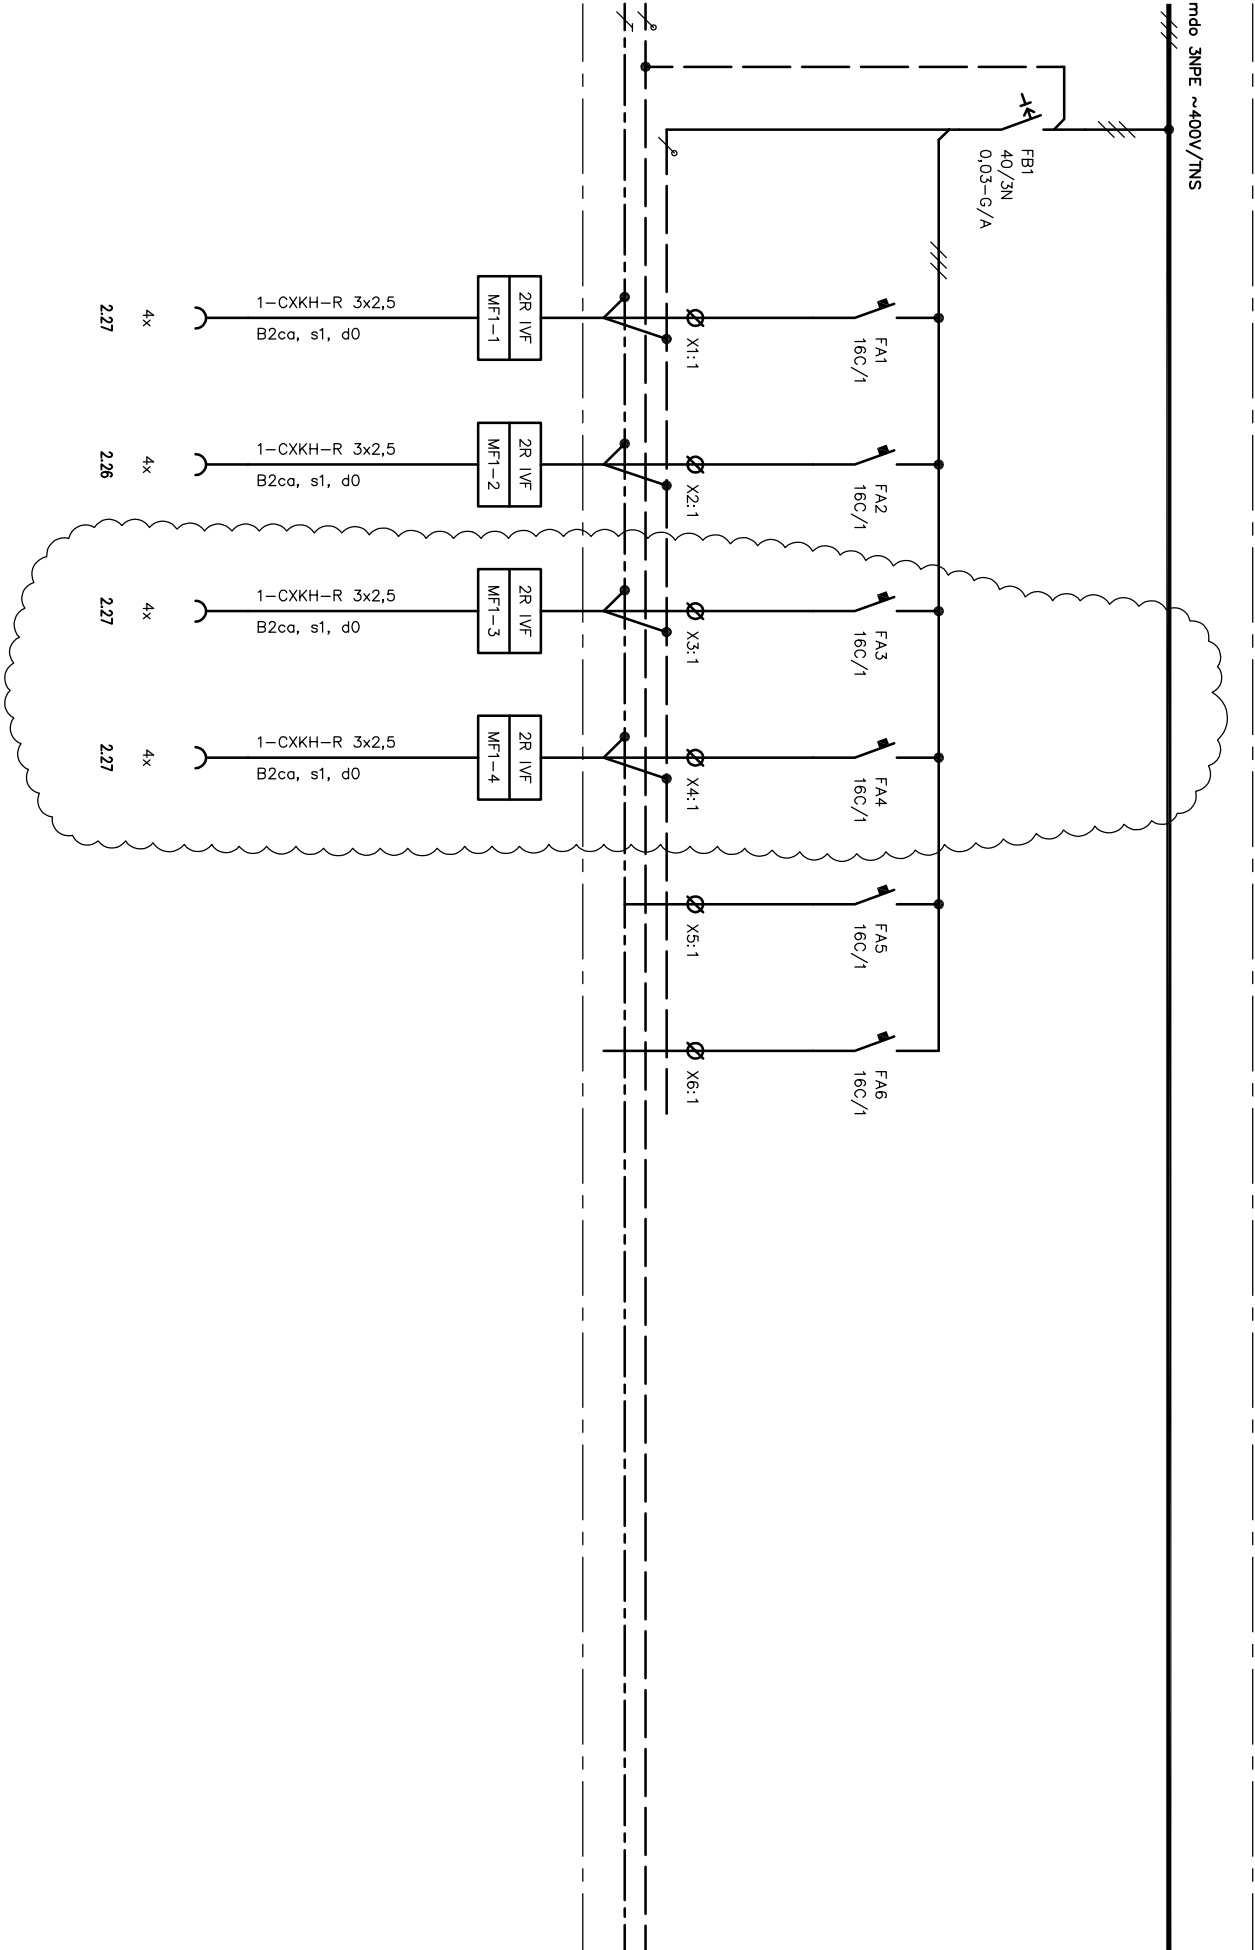

Oddělení		Zodpovědný projektant		Druh dokumentu		Status dokumentu	
Elektro		Ivana Dědková		Výkres rozvodnice		Vydáno	
SUBTECH Slovinská 29, 612 00 Brno Česká republika www.subtech.cz		Výpracoval Ivana Dědková		Název, doplňující název Nemocnice Znojmo Rekonstrukce budovy H		Číslo dokumentu D.1.6-202	
		Kontroloval Ing. Petr Lortek					
		Rozvodně 2R IVF				Změna	Datum vydání
						2016-08	Líst 4


=MF2-

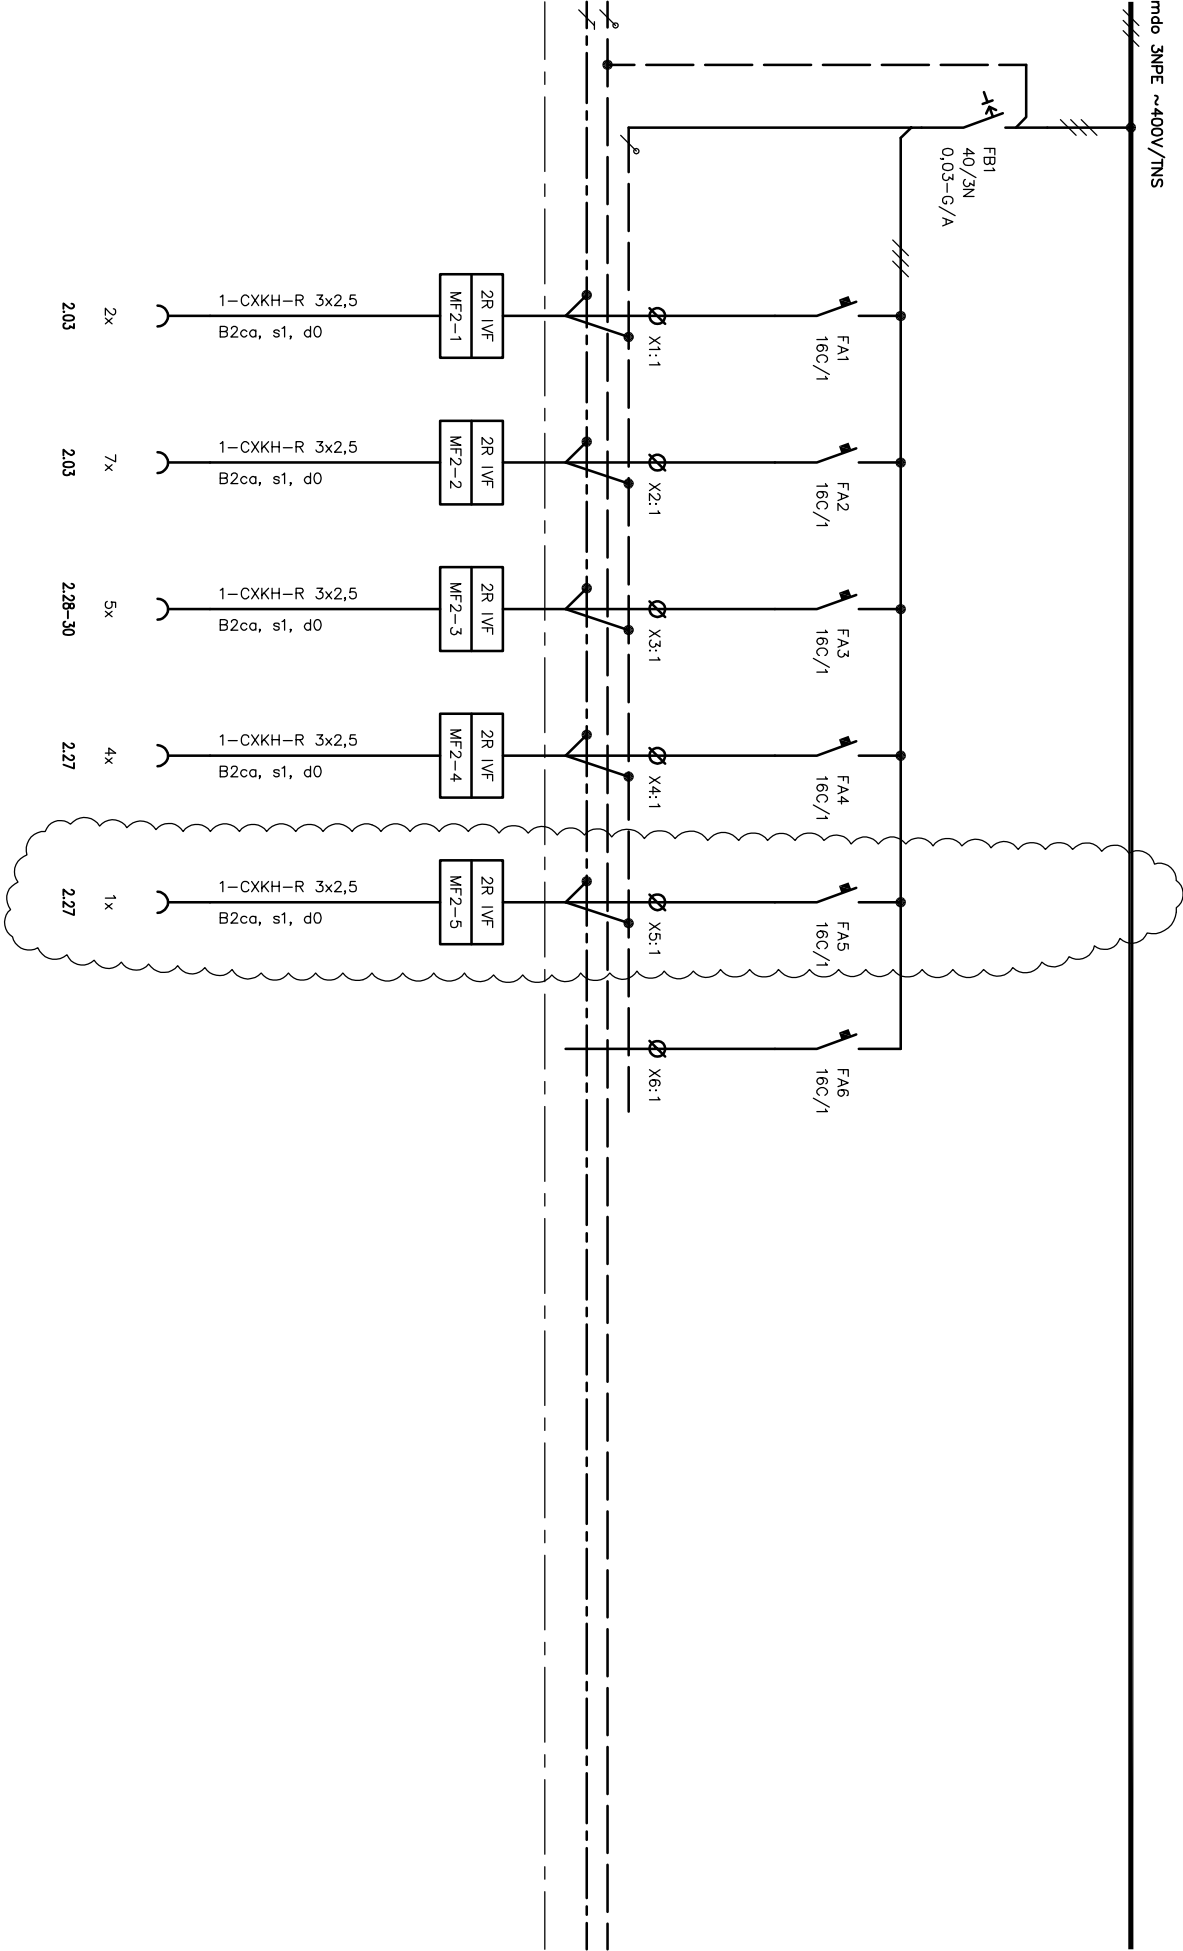


SUBTECH Slovinská 29, 612 00 Brno Česká republika www.subtech.cz	Oddělení	Zodpovědný projektant		Druh dokumentu	Status dokumentu	
	Elektro	Ivana Dědková		Výkres rozvodnice	Vydáno	
		Výpracoval		Název, doplňující název	Číslo dokumentu D.1.6-202	
		Ivana Dědková		Nemocnice Znojmo		
	Kontroloval	Rekonstrukce budovy H		Změna	Datum vydání	
	Ing. Petr Lovčeka	Rozvodnice 2R IVF		2016-08	Líst 5	

=MF3-

mdo 3NPE ~400V/TNS

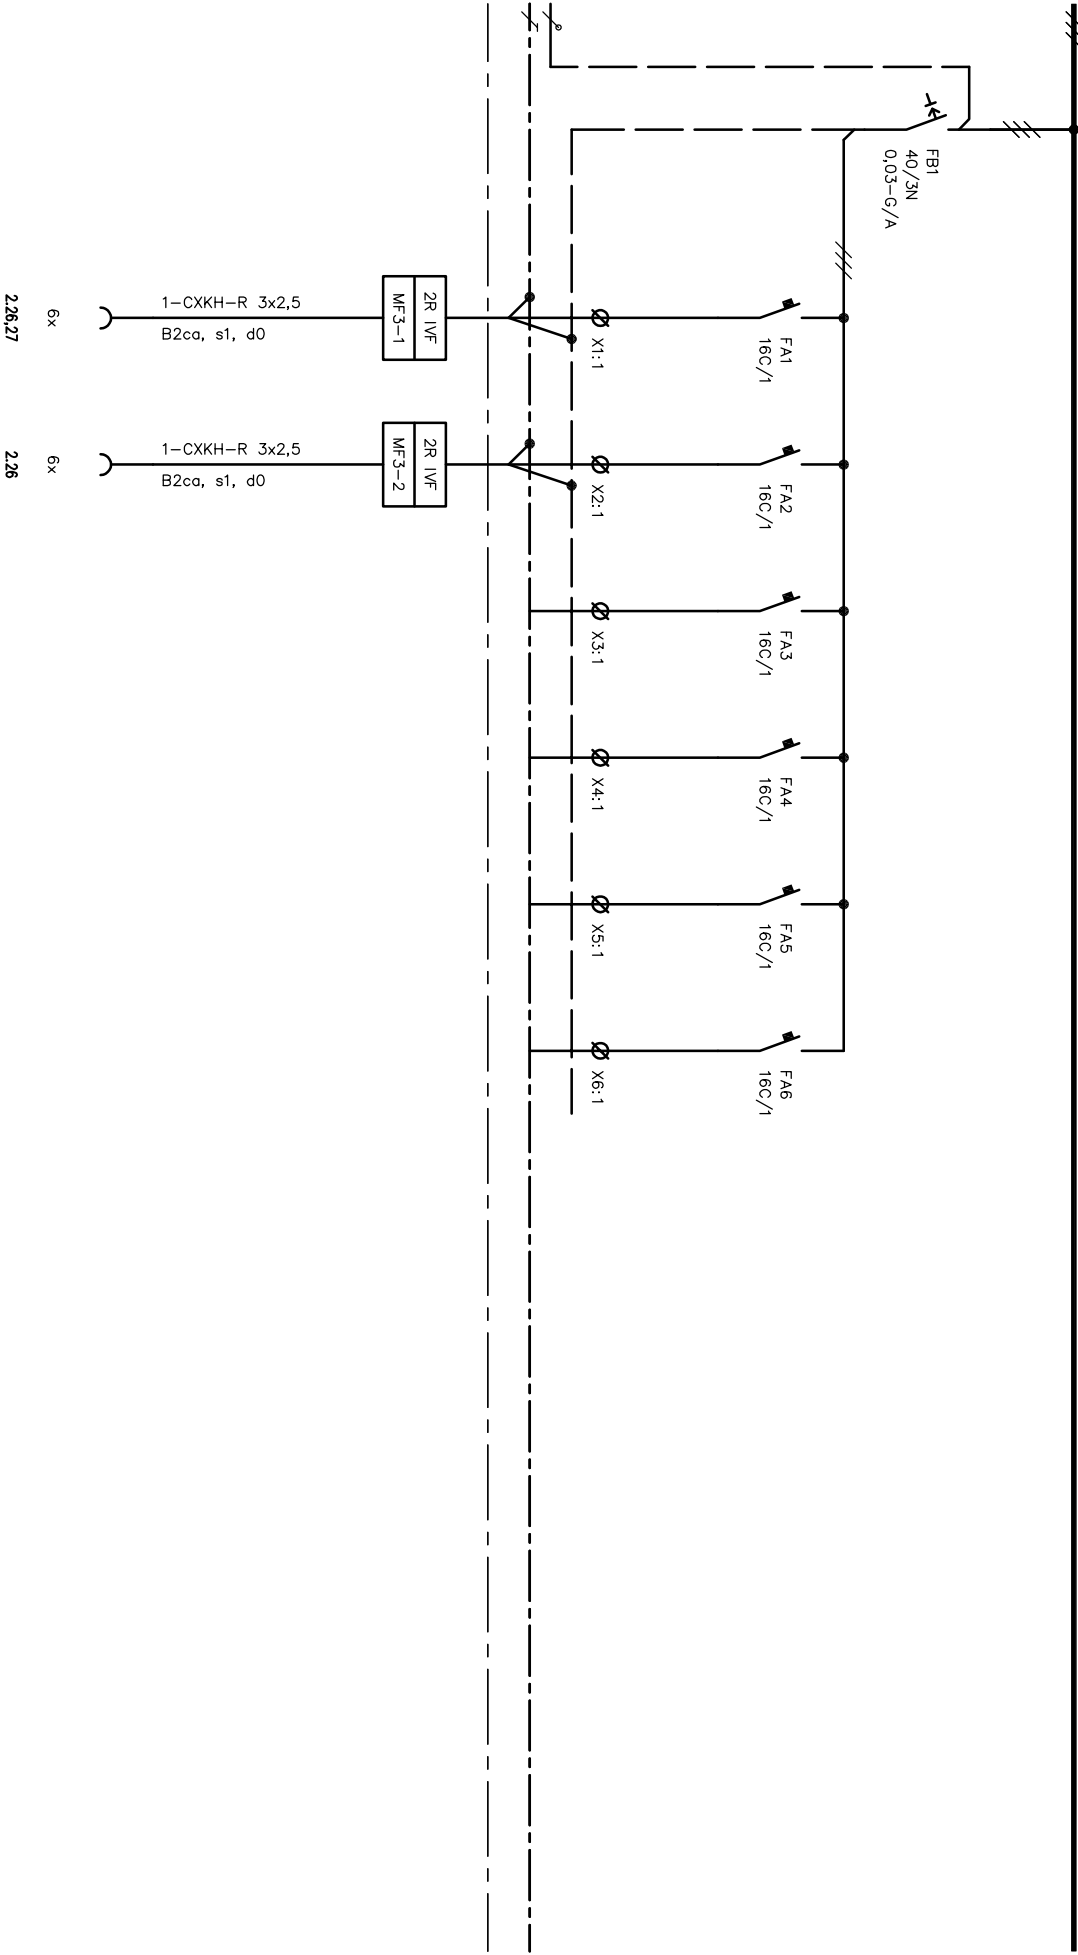

SUBTECH Slovinská 29, 612 00 Brno Česká republika www.subtech.cz	Oddělení	Zodpovědný projektant		Druh dokumentu	Status dokumentu
	Elektro	Ivana Dědková			
		Výpracoval	Ivana Dědková		Název, doplňující název Nemocnice Znojmo
	Kontroloval	Ing. Petr Lovčeka		Rekonstrukce budovy H	Změna
				Rozvodně 2R IVF	Datum vydání 2016-08
					Líst 6

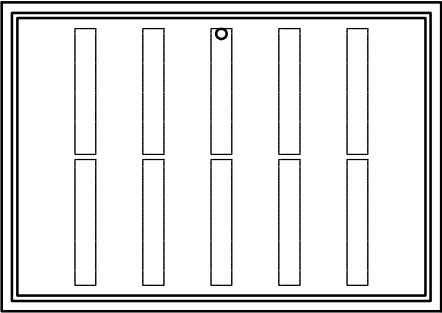

rozváděč 2R IVF
modulární systém do 125A, vestavný
2x 5x12 modulů, IP30, třída II
kovové dveře
550 x 800 x 120 mm

Oddělení Elektro	Zodpovědný projektant Ivana Dědková	Druh dokumentu Výkres rozváděče	Status dokumentu Vydáno		
	Výpracovatel Ivana Dědková	Název, doplňující název Nemocnice Znojmo	Číslo dokumentu D.1.6-211		
	Kontroloval Ing. Petr Loučka	Rekonstrukce budovy H Rozváděč 2R IVF			
SUBTECH Sbírka 29, 612 00 Brno Česká republika www.subtech.cz			Změna	Datum vydání 2016-08	Let 7