

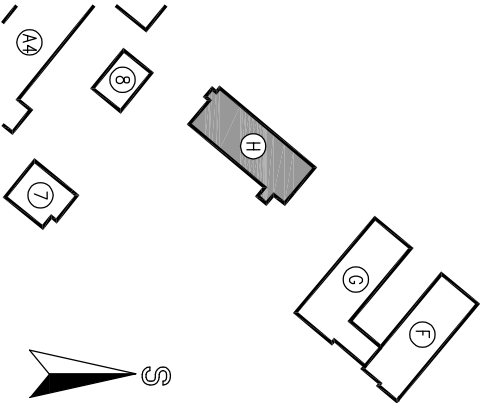


ZMĚNA VE 2.NP A 3.NP ZE DNE 12.10.2017

NEMOCNICE ZNOJMO, p.o.			DOKUMENTACE PRO PROVÁDĚNÍ STAVBY						
Stavebník: Nemocnice Znojmo, p.o. MUDr. Jana Jánského 11 669 02, Znojmo		Autorizační razítko:							
Generální projektant: MEDICOPROJECT, s.r.o. Kroftova 45, 616 00 BRNO tel.: 541 211 409 medicoproject@medicoproject.cz									
Hlavní inženýr projektu: Ing. LUDĚK VACULA									
Hlavní architekt projektu: Ing. Arch. ZDENĚK JÁNSKÝ									
Akce: Aktualizace projektové dokumentace rekonstrukce a dostavby Nemocnice Znojmo, II.etapa, 2.část - akce II, objekt H									
Zpracovatel části:						Zodpovědný projektant		Vyracoval	
SUBTECH S.r.o., Slovinská 29, 612 00 Brno Tel: +420 541 247 419 E-mail: dedkova@subtech.cz						Ivana Dědková		Ivana Dědková	
Objekt (SO): SO 01 - Objekt H				Pare:					
Část PD: Zařízení silnoprůdé elektrotechniky				Datum: ŘÍJEN 2017					
Příloha: Rozvaděč 3RL IVF				Zakázkové číslo: DPS-06-2016					
				Formát: 22A4					
				Stupeň: DPS					
				Měřítko: Číslo přílohy: D.1.6-207					

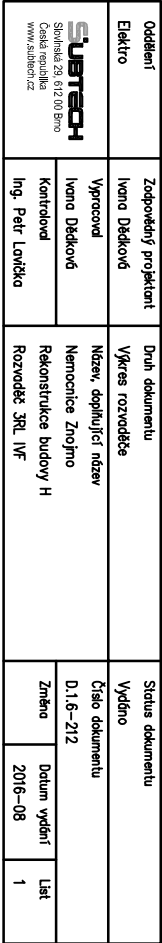


=LM-

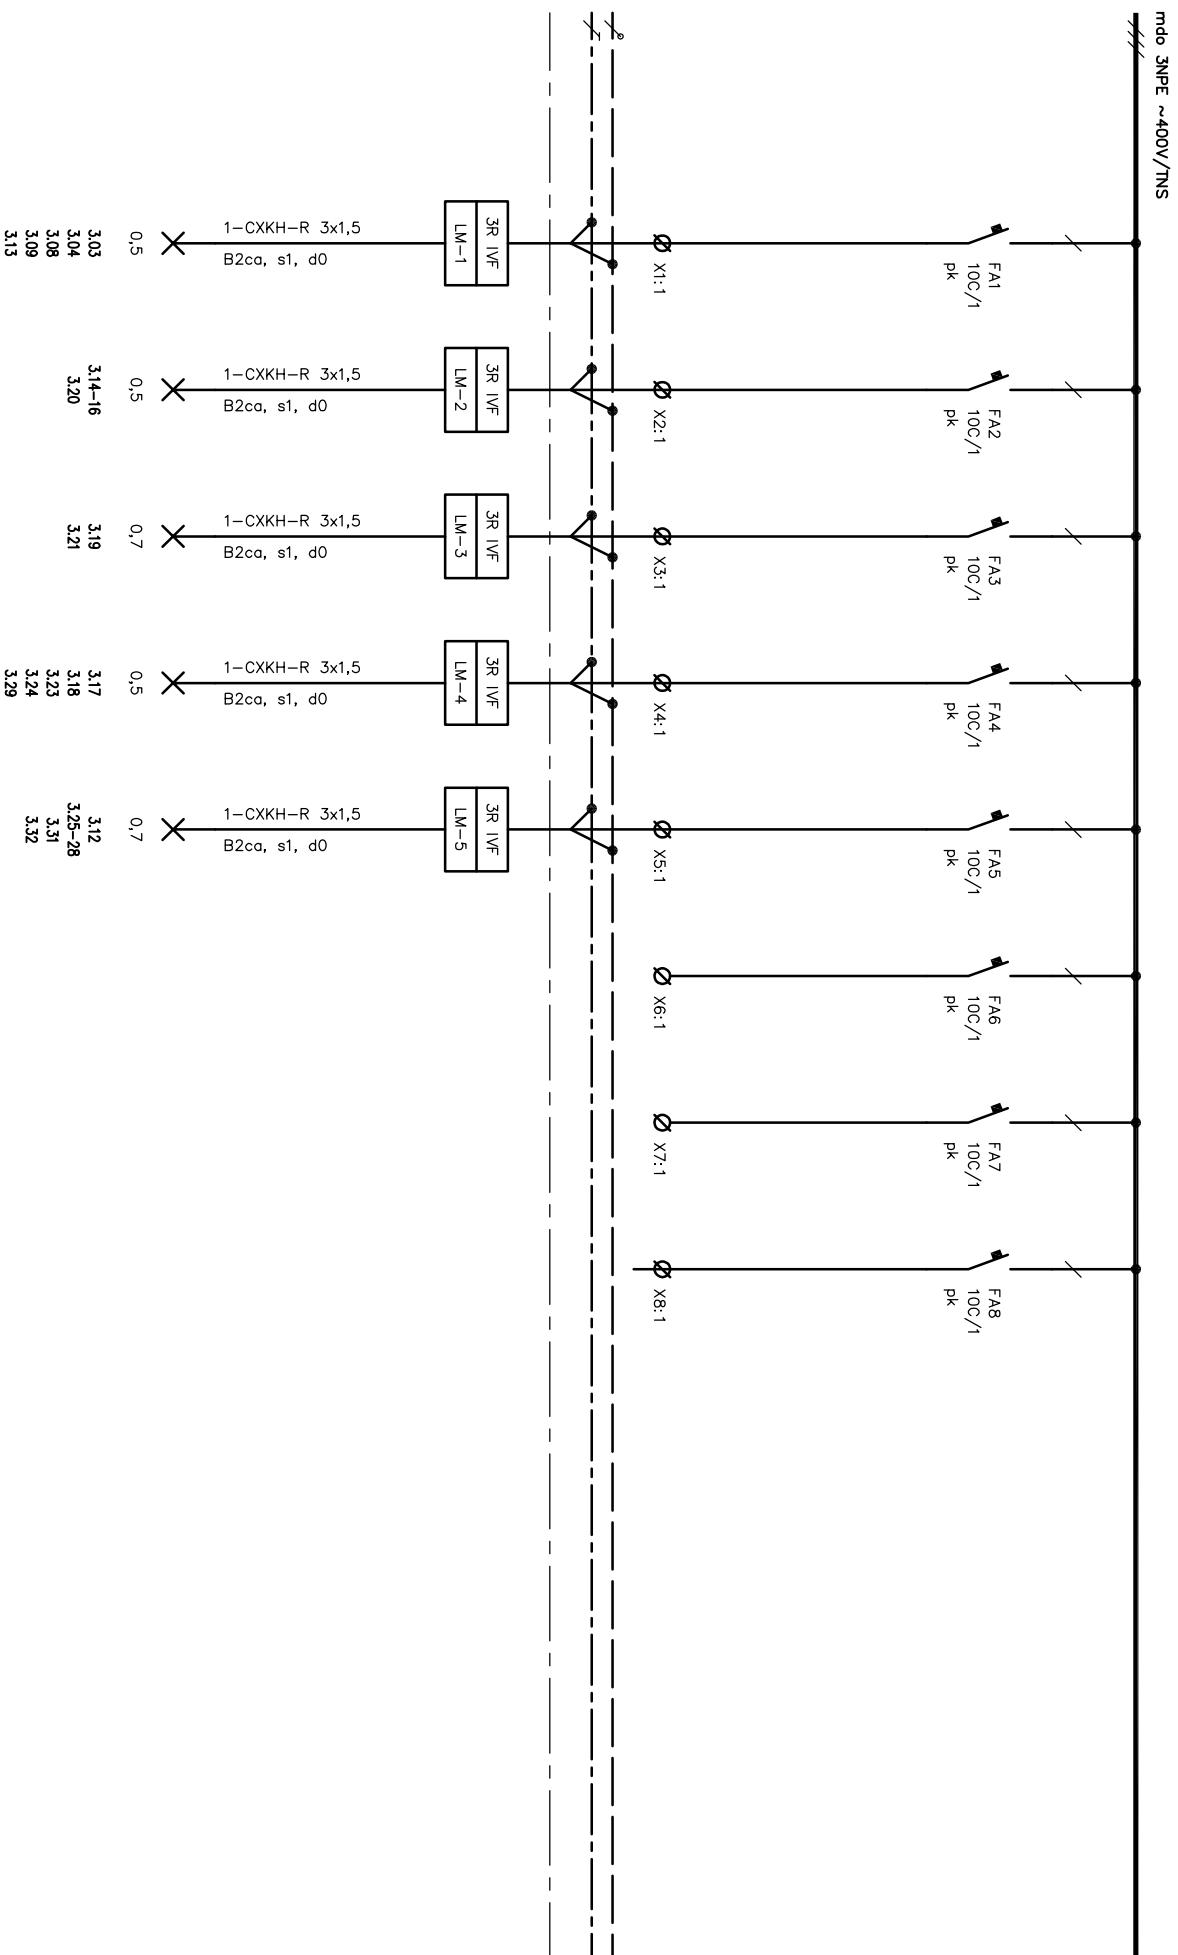

Oddělení		Druh dokumentu		Status dokumentu	
Elektro		Zodpovědný projektant		Vydáno	
SUBTECH		Ivana Dědková		Číslo dokumentu	
Sbírka 29, 612 00 Brno		Výpracovatel		D.1.6-212	
Česká republika		Ivana Dědková		Datum vydání	
www.subtech.cz		Kontrola		2016-08	
		Ing. Petr Lovčeka		Lst	
		Rozvedeč SRL IVF		2	


=M-

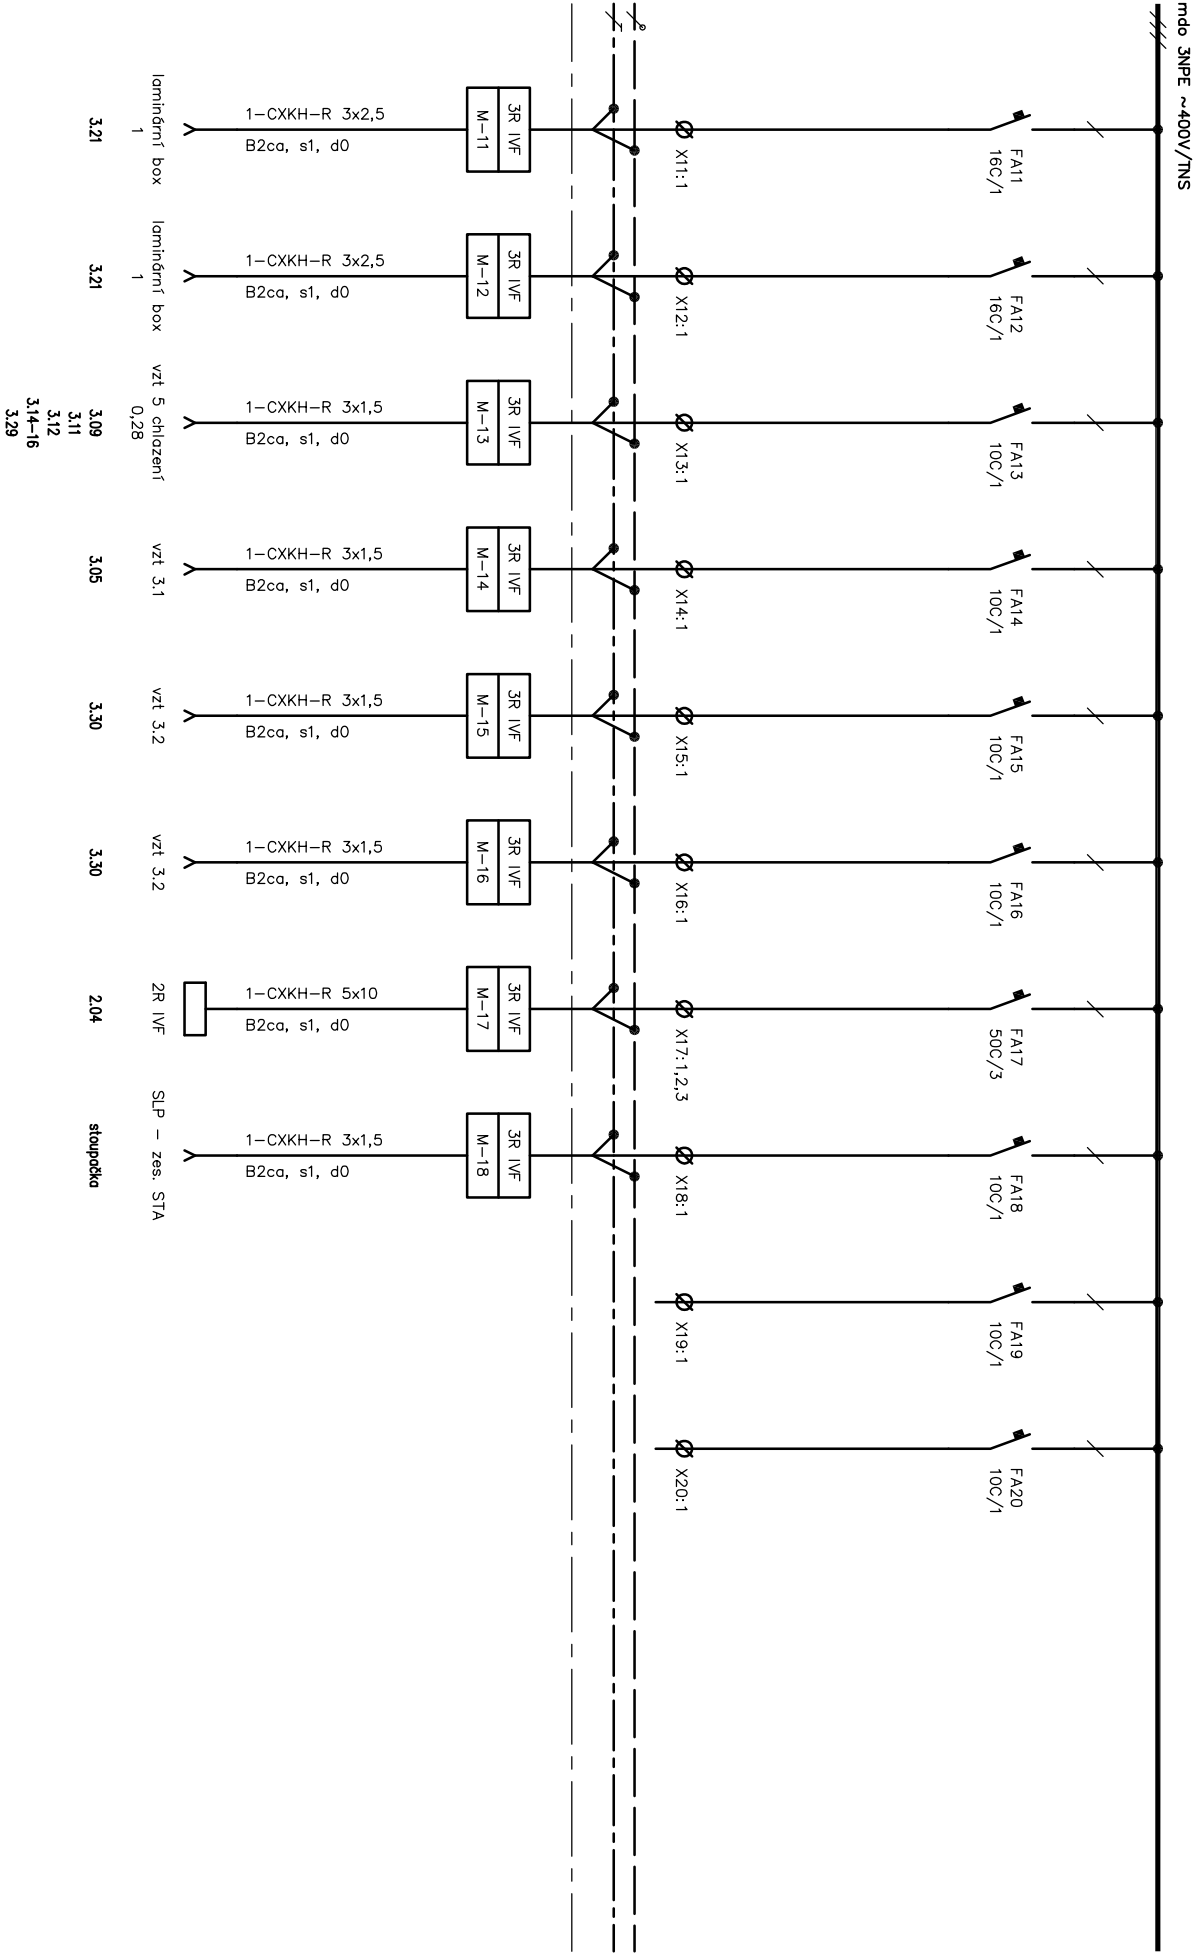

SUBTECH Slovenská 29, 612 00 Brno Česká republika www.subtech.cz	Oddělení	Zodpovědný projektant		Druh dokumentu	Status dokumentu		
	Elektro	Ivana Dědková			Výkres rozvodnice		
		Výpracoval Ivana Dědková	Mězev, doplňující název Nemocnice Znojmo		Číslo dokumentu D.1.6-212	Změna	Datum vydání 2016-08
	Kontroloval Ing. Petr Loučka	Rekonstrukce budovy H Rozvodně ŠRL IVF					

=MF1-

mdo 3NPE ~400V/TNS

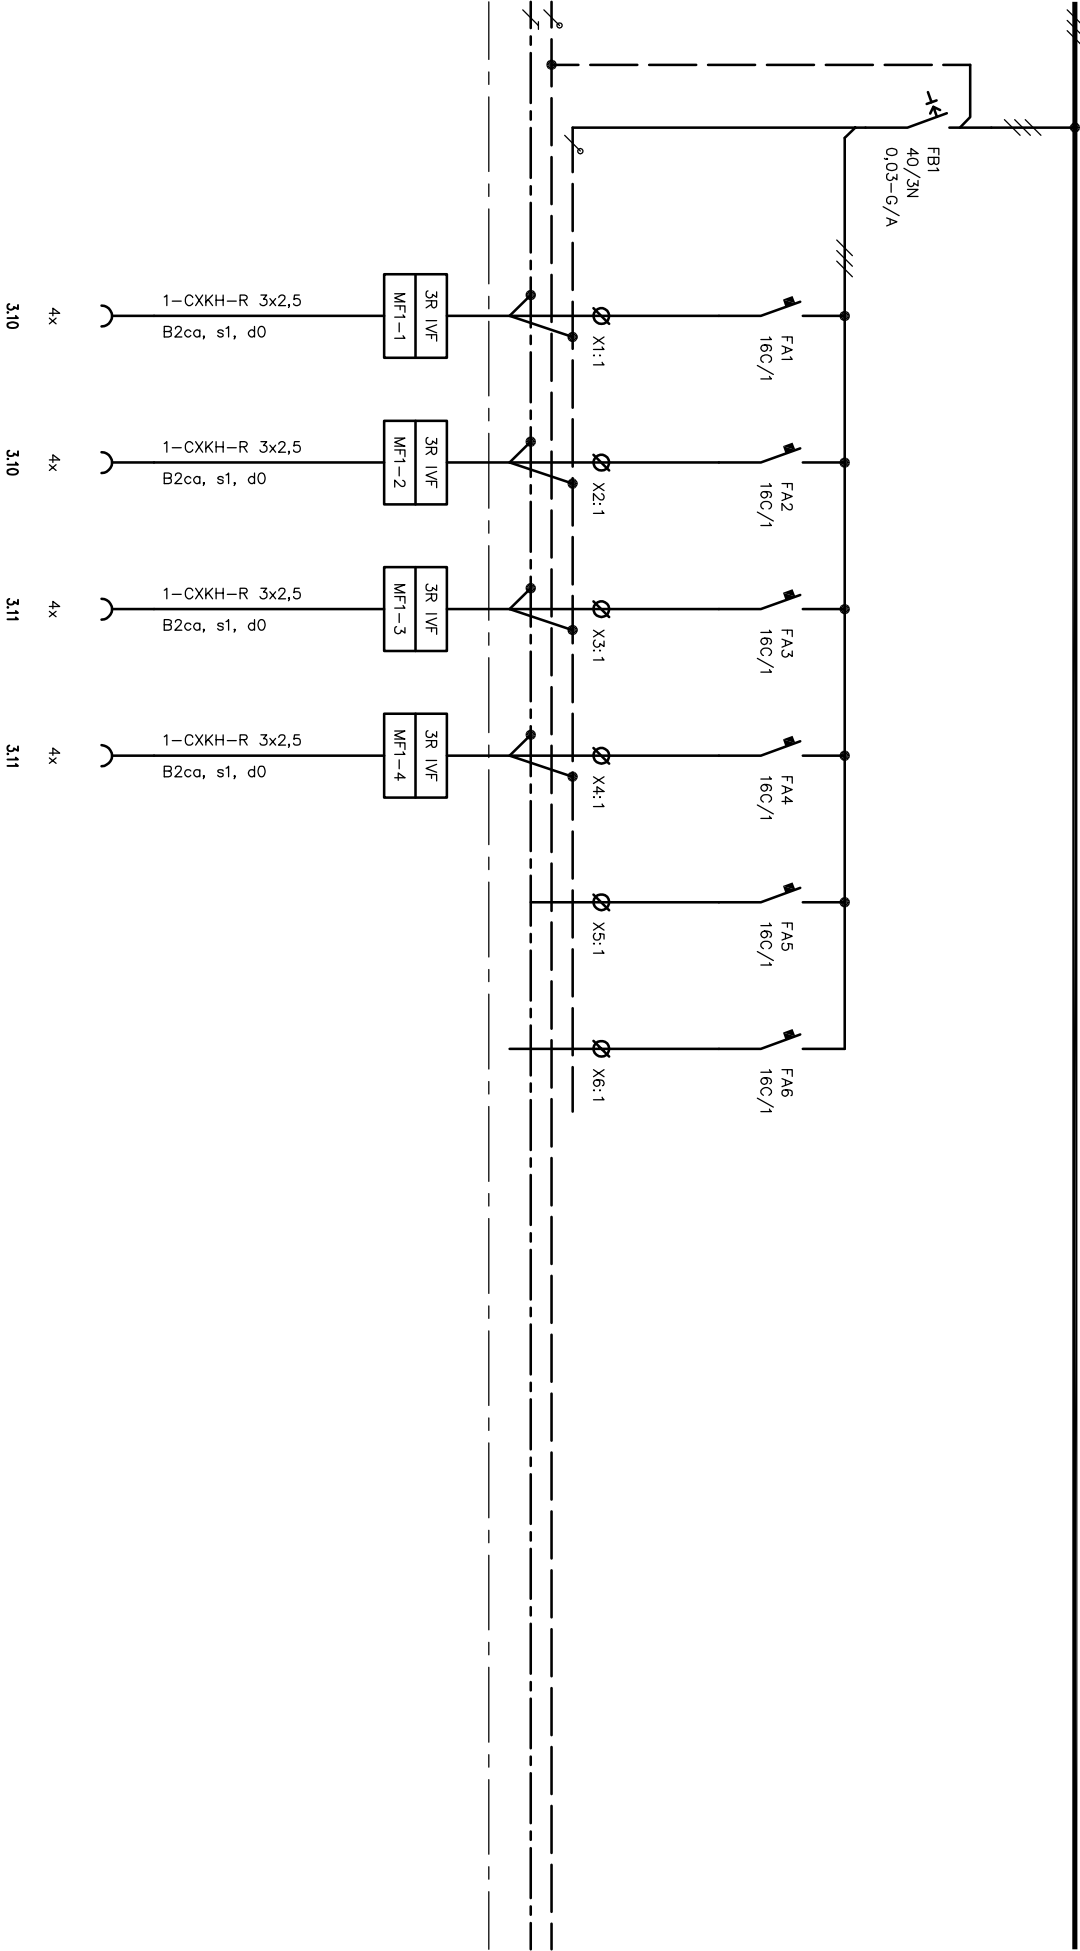


Oddělení		Druh dokumentu		Status dokumentu	
Elektro		Zodpovědný projektant		Vydáno	
		Ivana Dědková		Číslo dokumentu	
		Výpracoval		D.1.6-212	
		Ivana Dědková		Datum vydání	
		Kontroloval		2016-08	
		Ing. Petr Lovčeka		Líst	
		Rozvedeč 3R, IVF		4	

SUBTECH

Škovrská 29, 612 00 Brno
Česká republika
www.subtech.cz


=MF3-

mdo 3NPE ~400V/TNS

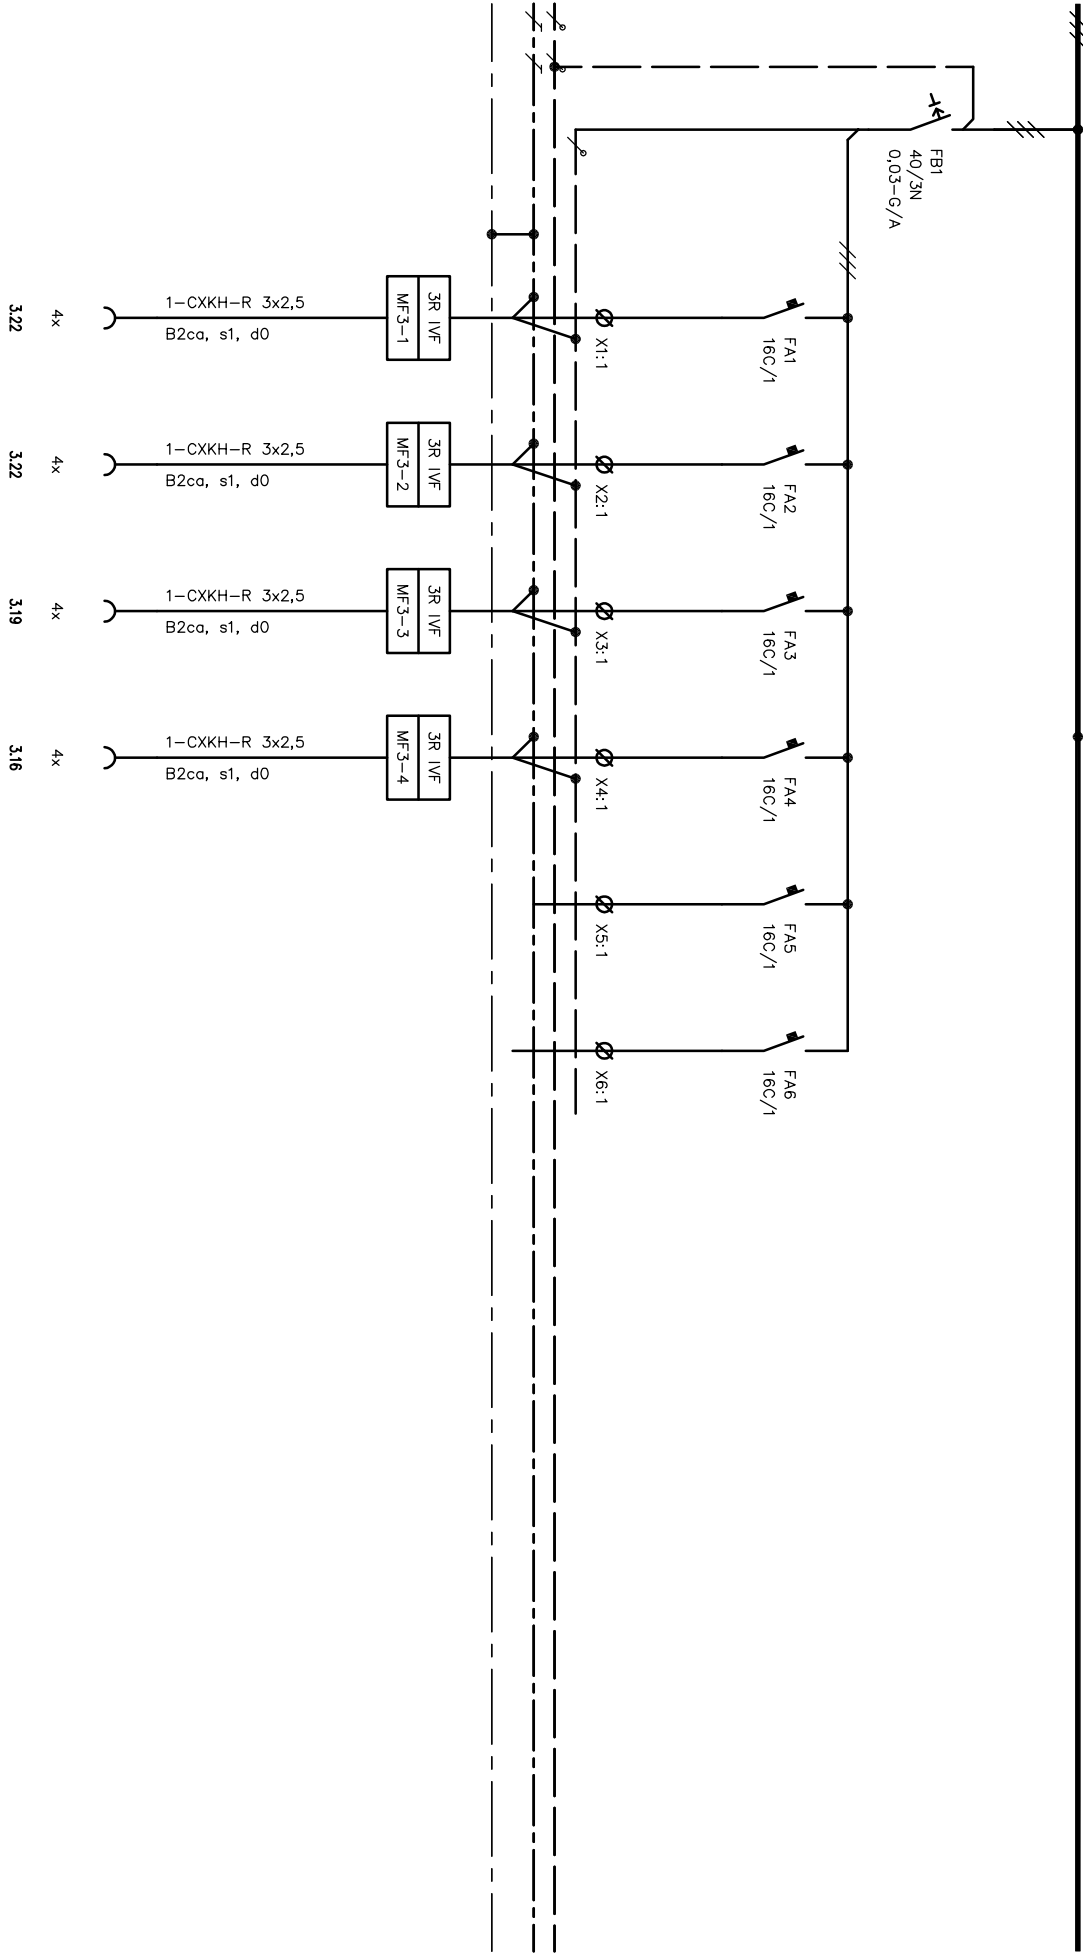


Oddiení		Zodpovědný projektant	Druh dokumentu		Status dokumentu	
Elektro		Ivana Dědková	Výkres rozvodnice		Vydáno	
Vypracoval		Ivana Dědková	Název, doplňující název		Číslo dokumentu	
Kontroloval		Ing. Petr Loučka	Rekonstrukce budovy H		Změna	
			Rozvodná šňůra IVF		Datum vydání	
					6	

=MF4-

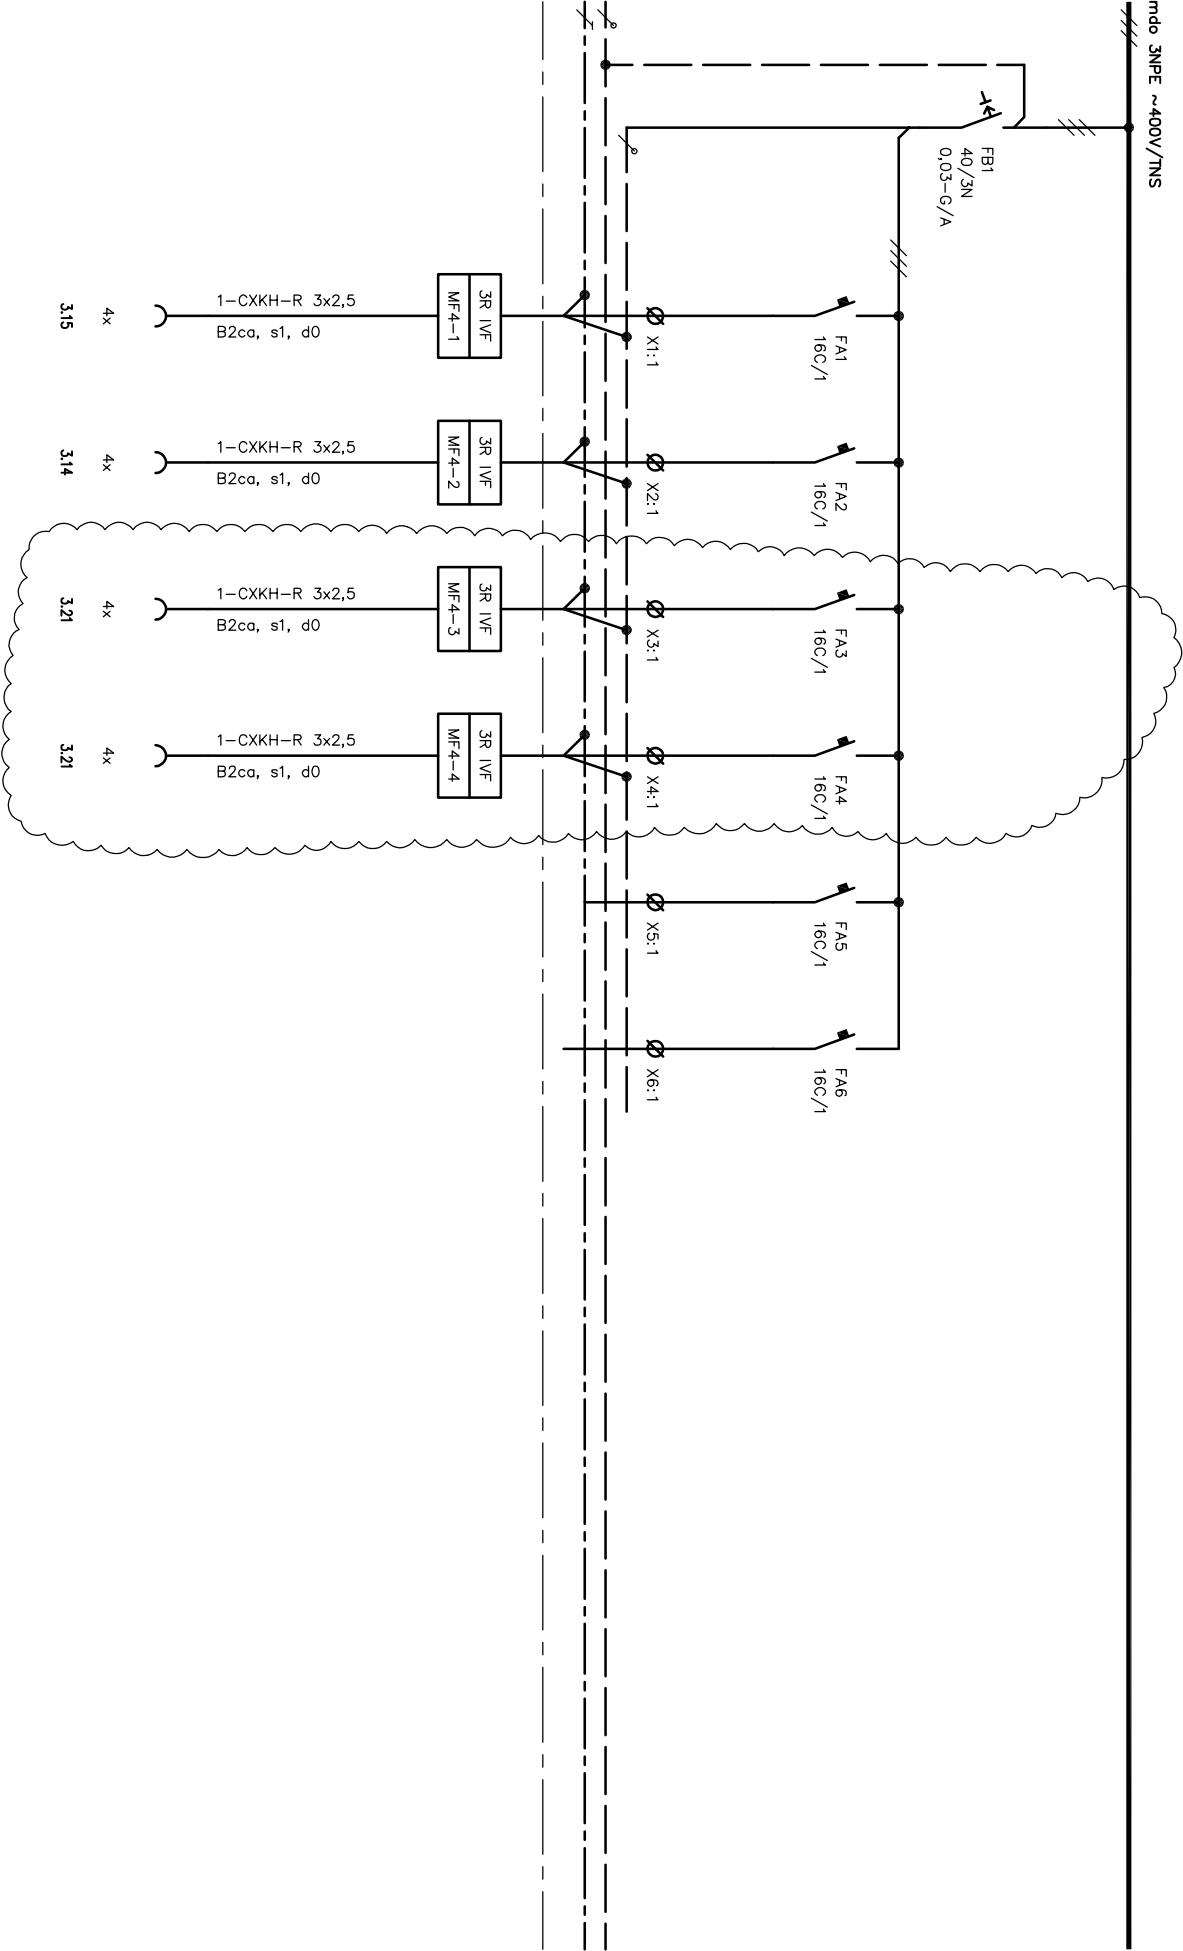


SUBTECH Slovinská 29, 612 00 Brno Česká republika www.subtech.cz	Oddělení	Zodpovědný projektant		Druh dokumentu	Status dokumentu
	Elektro	Ivana Dědková			
		Výpracoval	Ivana Dědková	Název, doplňující název Memoranda Znojmo	Číslo dokumentu D.1.6-212
	Kontroloval	Ing. Petr Loučka	Rekonstrukce budovy H	Změna	Datum vydání
			Rozvedeč, SRL, IVF	2016-08	7

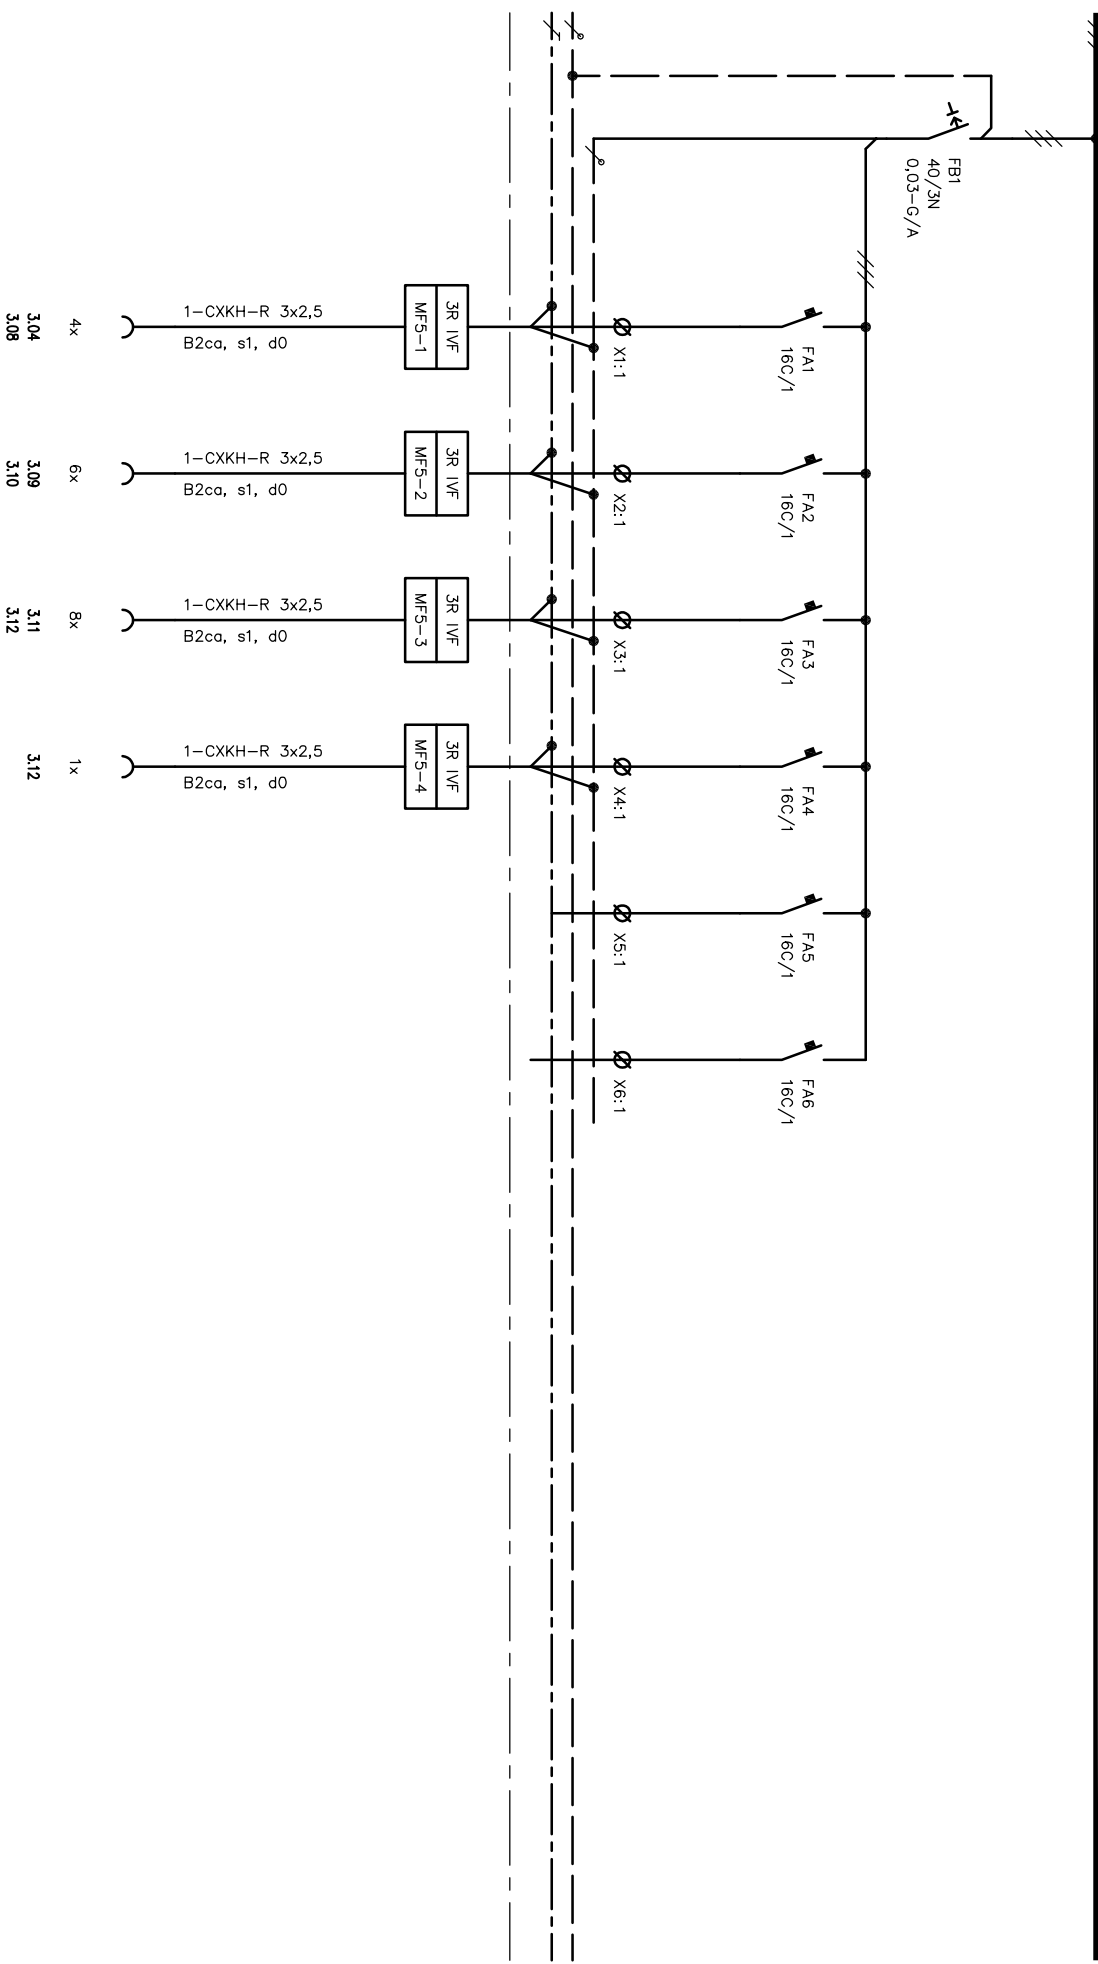


SUBTECH Společnost 23 612 00 Brno Česká republika www.subtech.cz	Oddělení	Zodpovědný projektant	Druh dokumentu	Status dokumentu	
	Elektro	Ivana Dědková	Výkaz rozvodek	Výdáno	
	Výpracoval	Název, doplňující názvy	Číslo dokumentu		
	Ivana Dědková	Nemecové Znojmo	0.1.6-212		
	Kontroloval	Rekonstrukce budovy H	Zařeno	Datum vydání	List
	Ing. Petr Lovička	Rozvodek 3fL 1fN	2016-08	8	

=MF6-

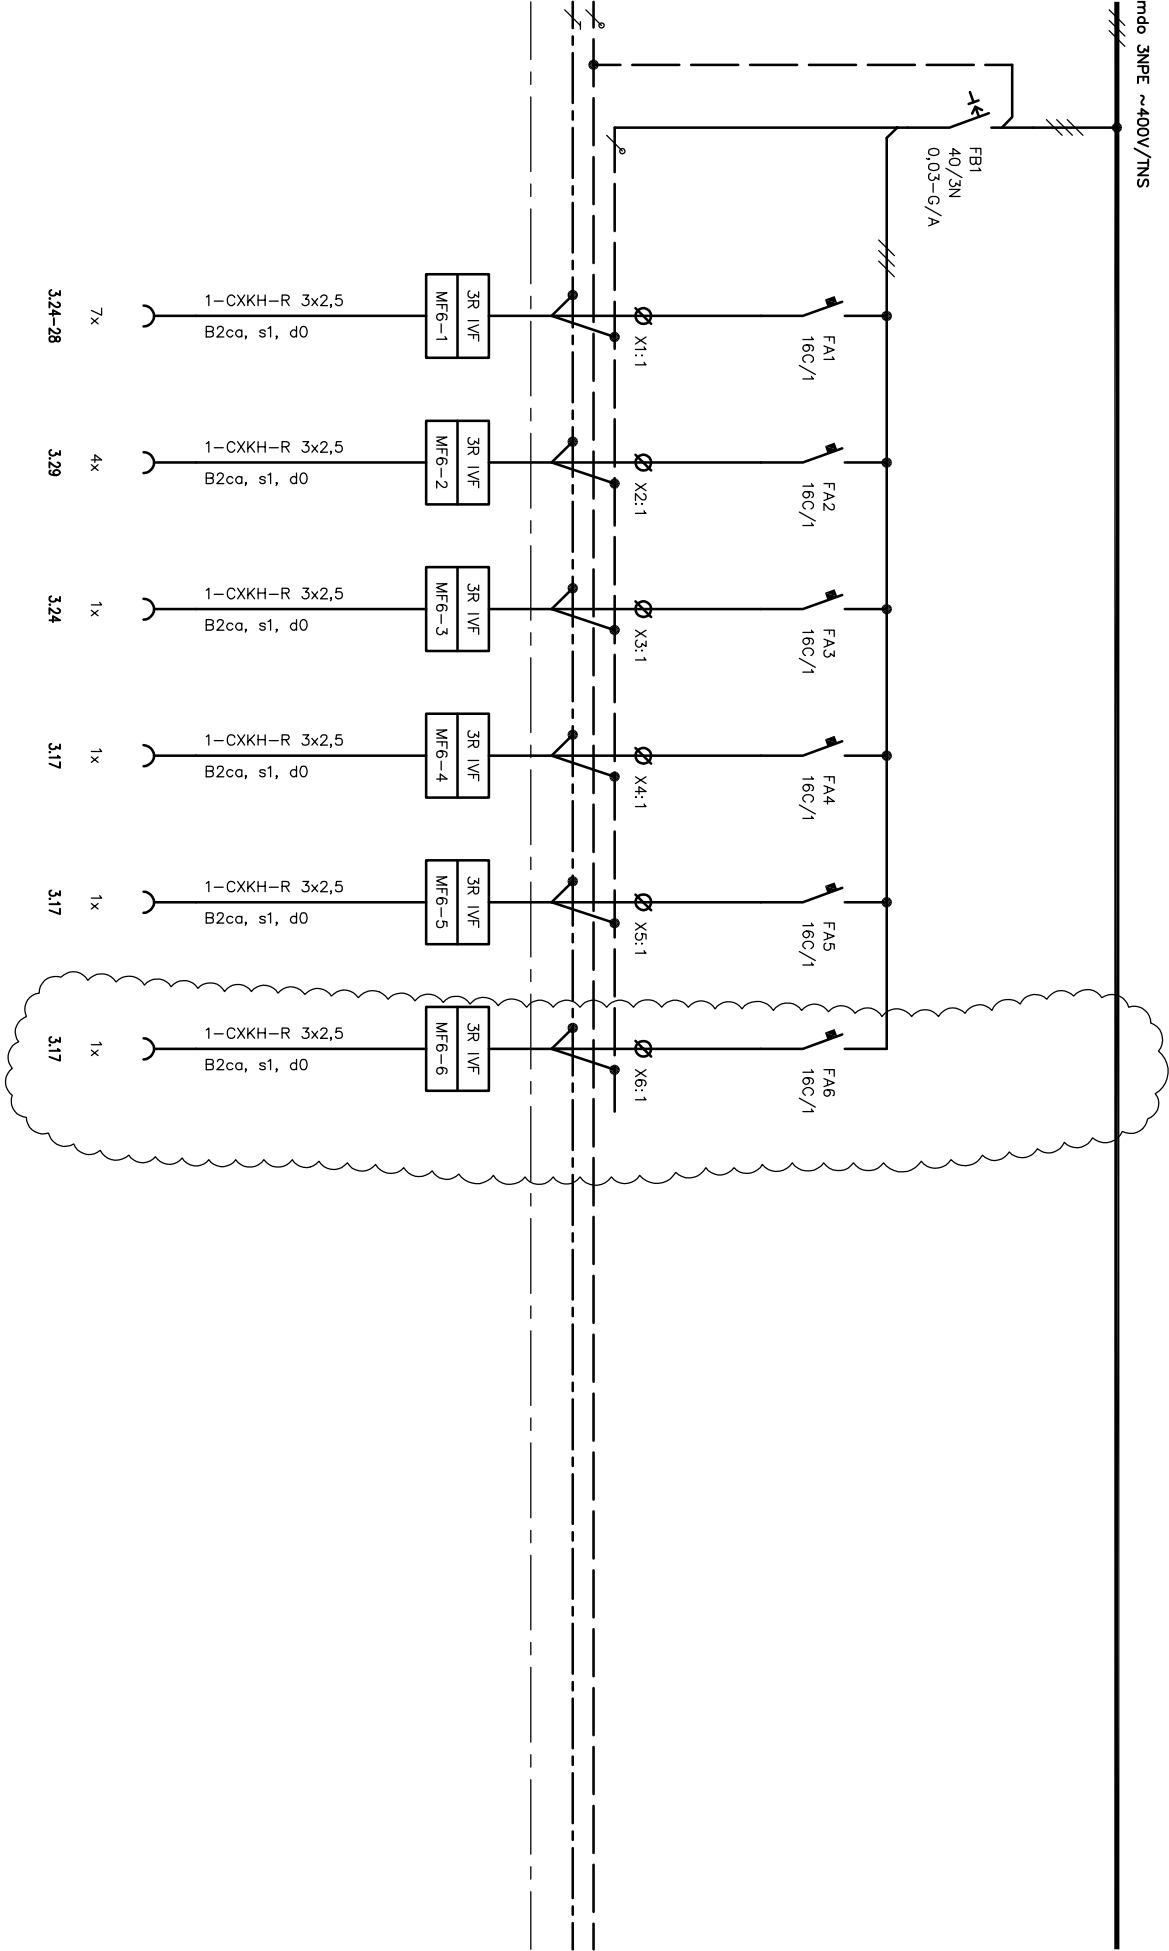

Oddělení		Druh dokumentu		Status dokumentu	
Elektro	Zodpovědný projektant	Výkres rozvodnice		Vydáno	
	Ivana Dědková	Název, doplňující název		Číslo dokumentu	
	Vypracoval Ivana Dědková Kontroloval Ing. Petr Loučka	Město, doplňující název Nemocnice Znojmo Rekonstrukce budovy H		Změna	
SUBTECH Slovitelská 29, 612 00 Brno Česká republika www.subtech.cz		Rozvedecí 3R IVF		Datum vydání	
				2016-08	
				Líst	
				9	


=MF7-

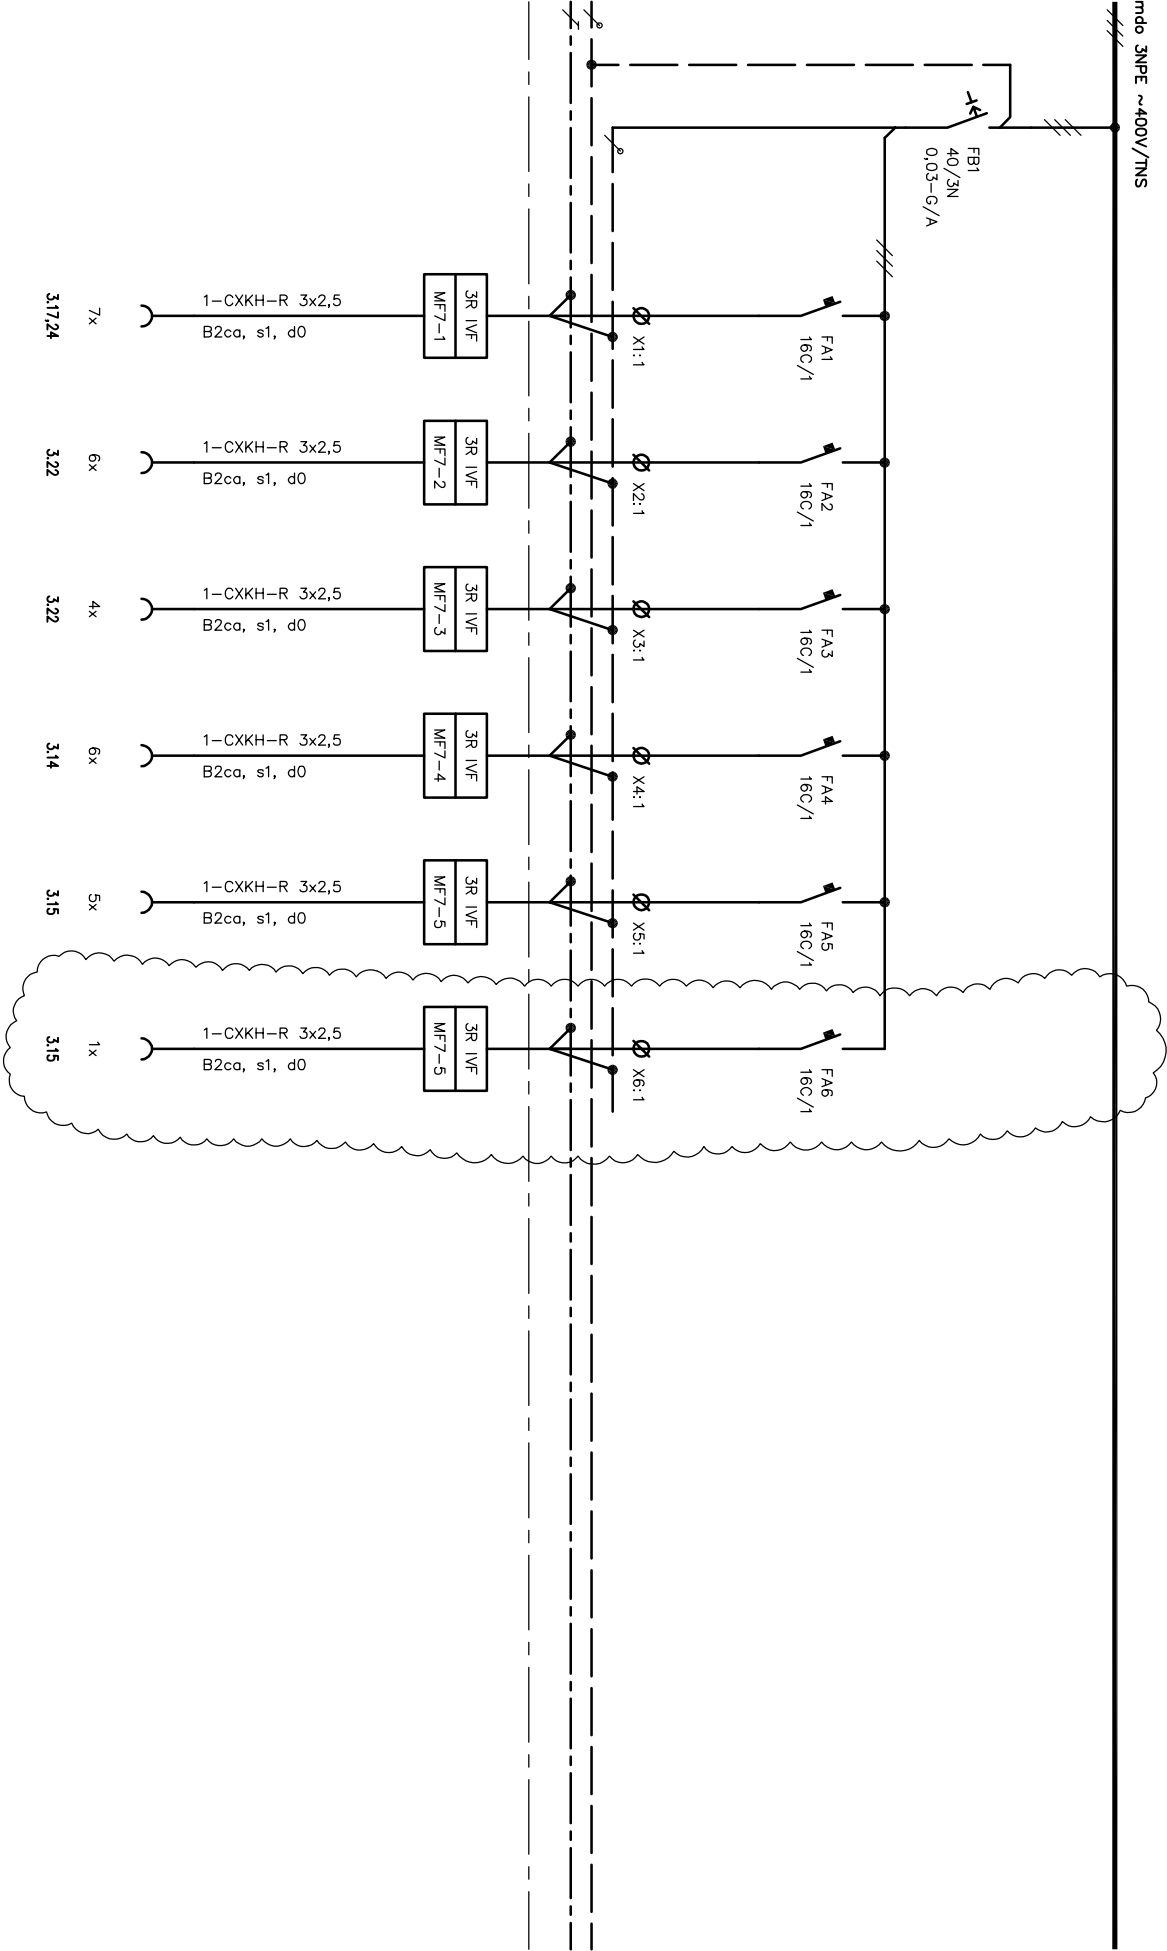


SUBTECH Slovácká 29, 612 00 Brno Česká republika www.subtech.cz	Oddělení	Zodpovědný projektant		Druh dokumentu	Status dokumentu		
	Elektro	Ivana Dědková		Výkres rozvodnice	Vydáno		
		Výpracoval		Místev, doplňující název	Číslo dokumentu D.1.6-212		
		Ivana Dědková		Nemocnice Znojmo			
	Kontroloval	Rekonstrukce budovy H					
	Ing. Petr Loučka	Rozvodná 3R IVF		Změna	Datum vydání	List	
				2016-08	10		

=MF8-

mdo 3NPE ~400V/TNS

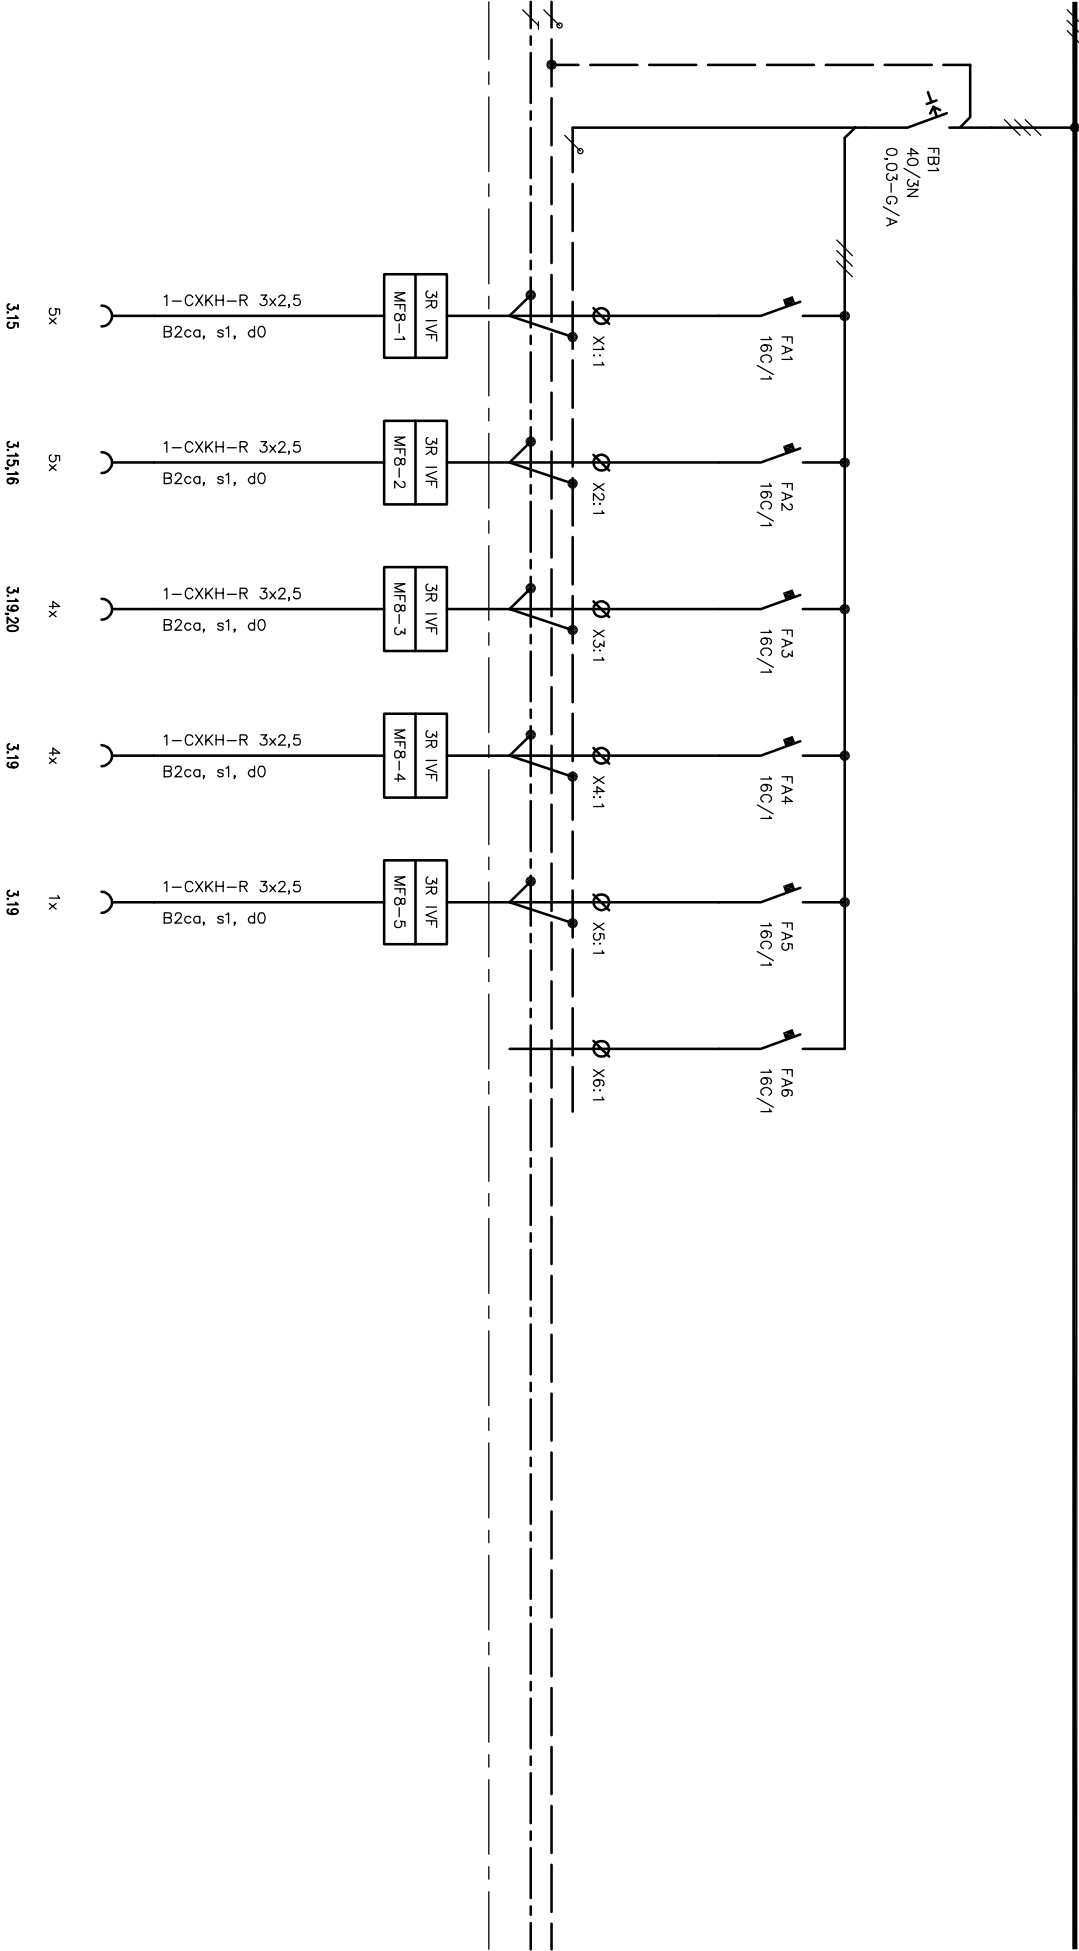

Oddělení		Druh dokumentu		Status dokumentu	
Elektro		Zodpovědný projektant		Vydáno	
Ivana Dědková		Výkres rozvodnice		Číslo dokumentu	
Výpracoval		Mězev, doplňující název		D.1.6-212	
Ivana Dědková		Nemocnice Znojmo		Změna	
Kontroloval		Rekonstrukce budovy H		Datum vydání	
Ing. Petr Lovčeka		Rozvodnice 3R IVF		2016-08	
SUTRACH		Sbírka 29, 612 00 Brno		Líst	
Česká republika		www.sutrach.cz		11	

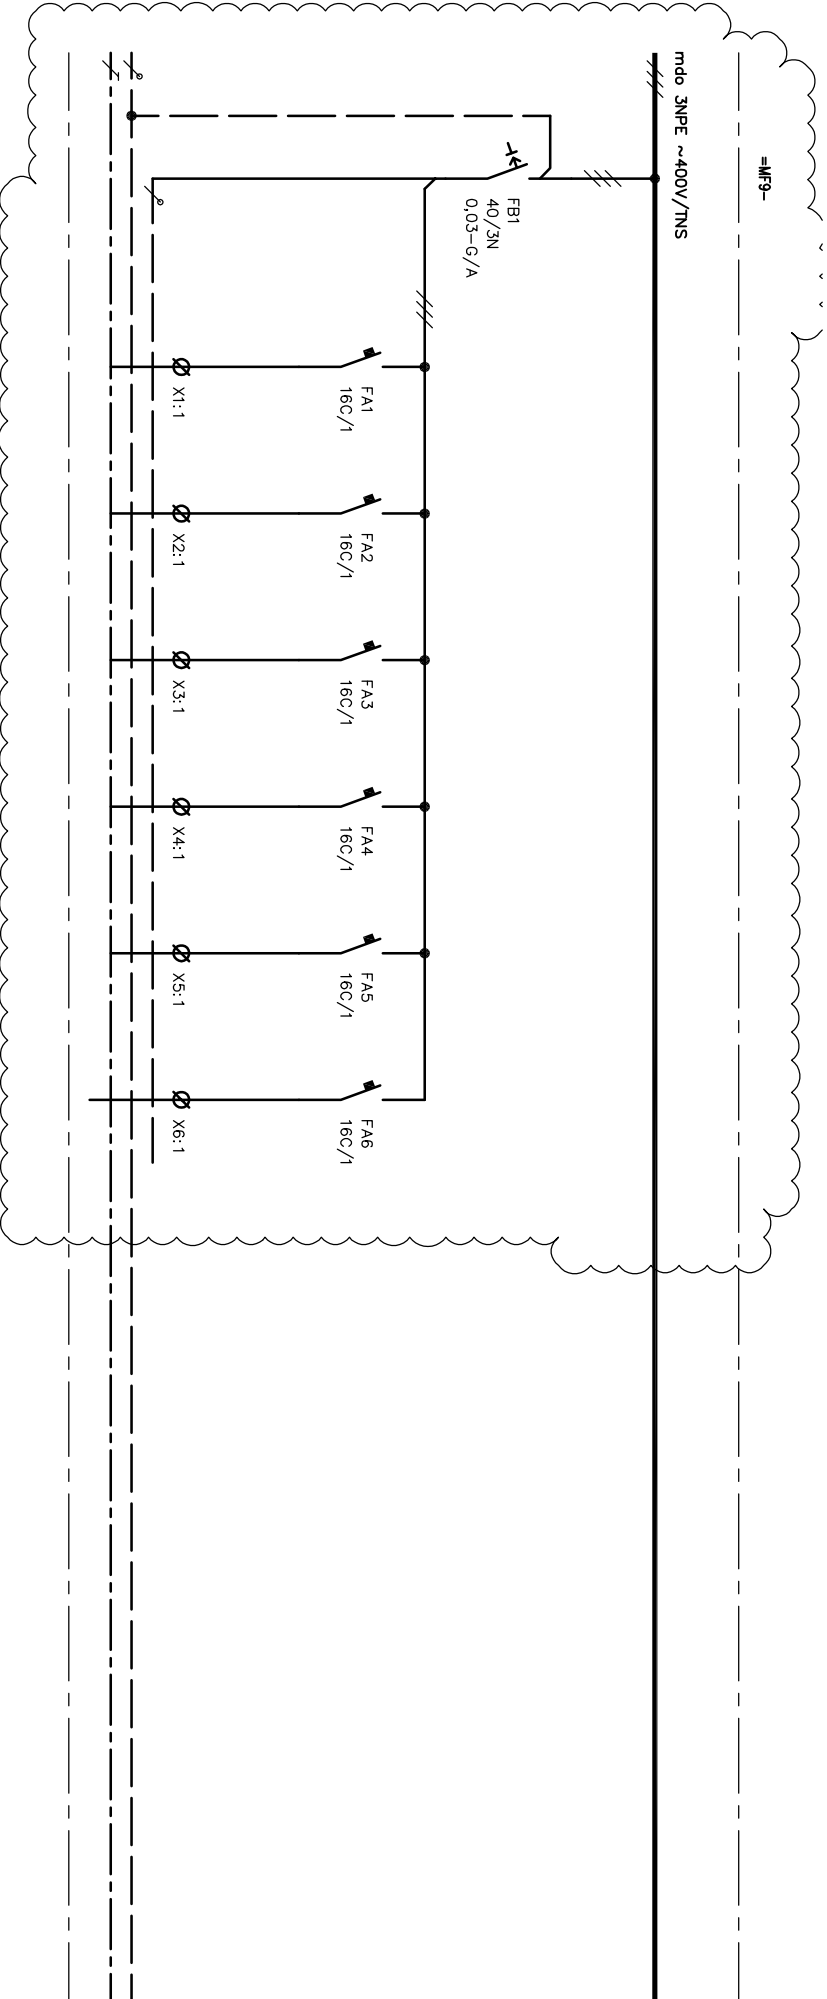


Oddiel		Druh dokumentu		Status dokumentu	
Elektro		Zodpovedný projektant		Vydno	
		Ivana Dědková		D.1.6-212	
		Vypracoval	Název, doplňující název	Číslo dokumentu	
		Ivana Dědková	Nemocnice Znojmo	Změna	
		Kontroloval	Rekonstrukce budovy H	Datum vydání	
		Ing. Petr Lovčeka	Rozvedeč SRL WF	2016-08	
				Líst	
				12	

SUBTECH

Školní 29, 612 00 Brno
Česká republika
www.subtech.cz


=D-

Socomec provést dle návodu výrobce

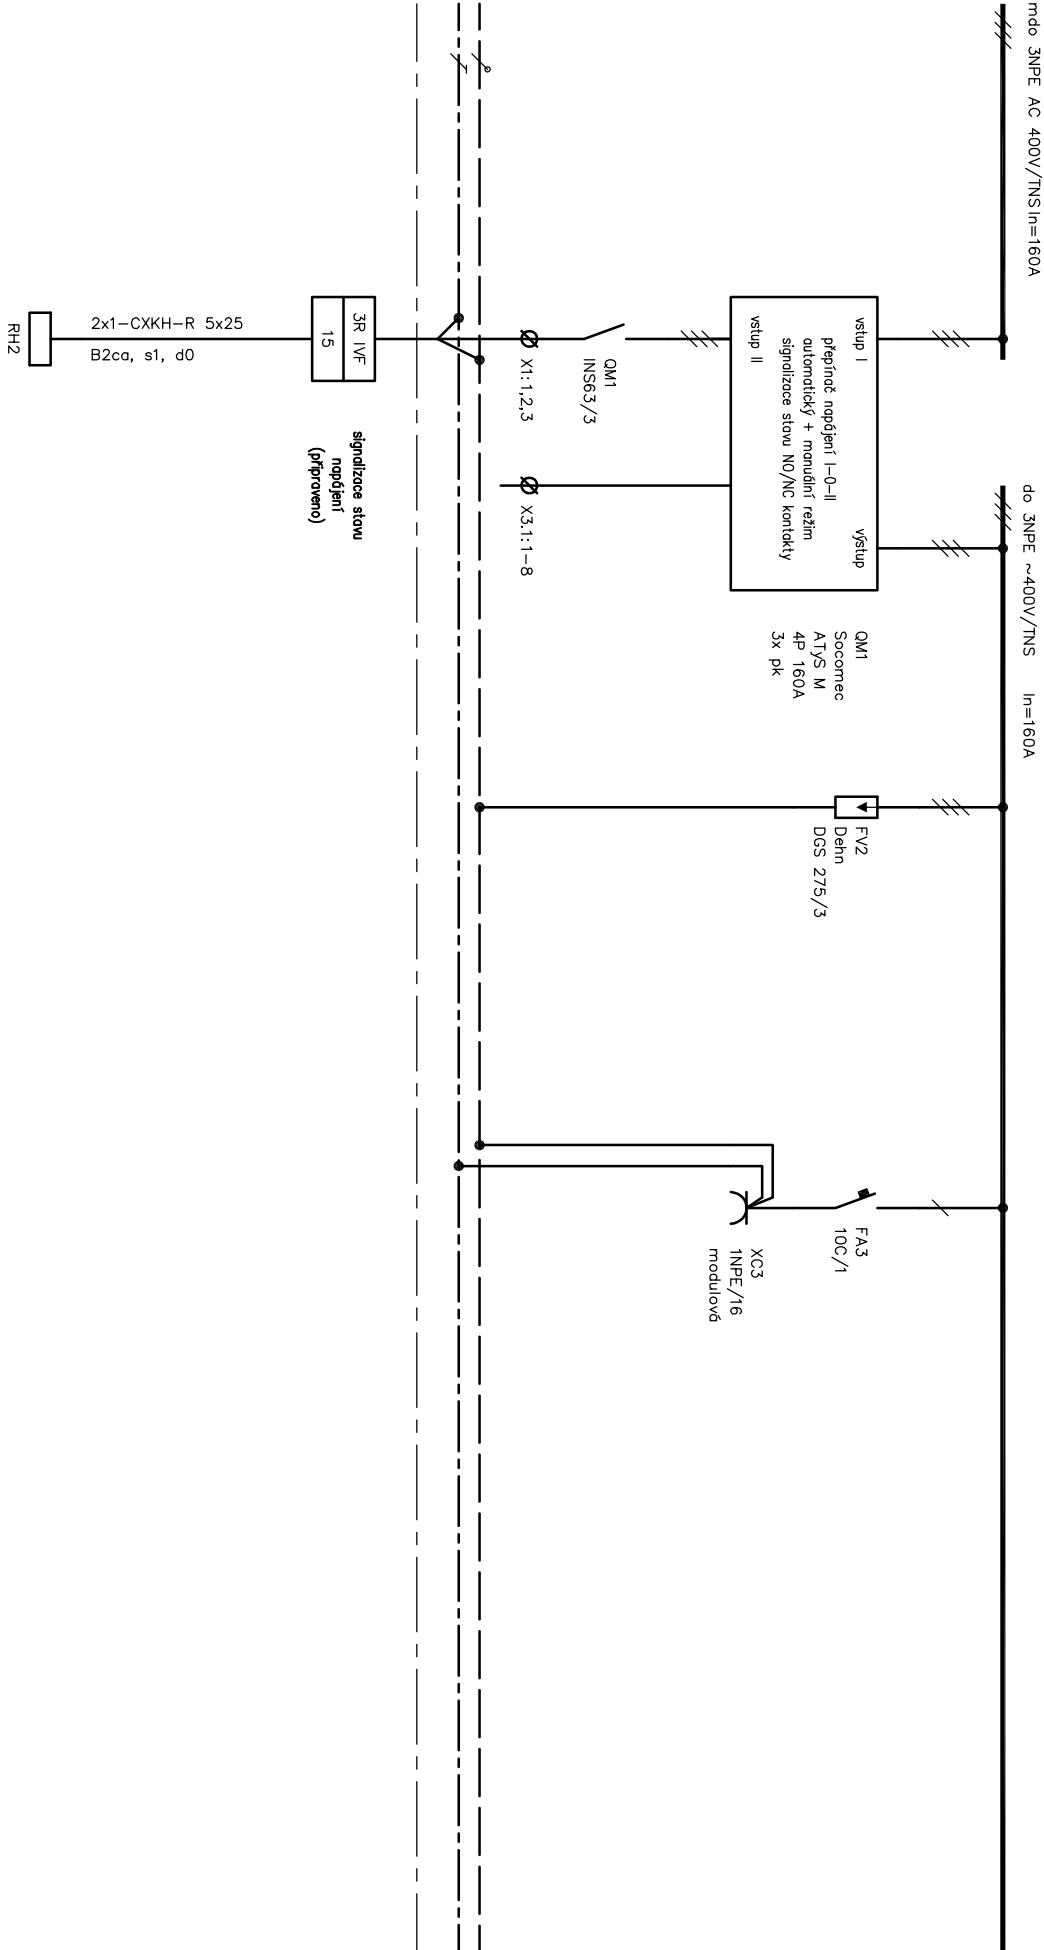



Oddělení		Druh dokumentu		Status dokumentu	
Elektro	Zodpovědný projektant	Výkres rozvodnice		Vydáno	
	Vypracoval	Název, doplňující název		Číslo dokumentu	
Slovitelská 29, 612 00 Brno Česká republika www.slobert.cz		Ivana Dědková		D.1.6-212	
Ing. Petr Lovčeka		Rekonstrukce budovy H		Datum vydání	
		Rozvodnice 3R IVF		2016-08	
				Líst	
				13	

=LD-

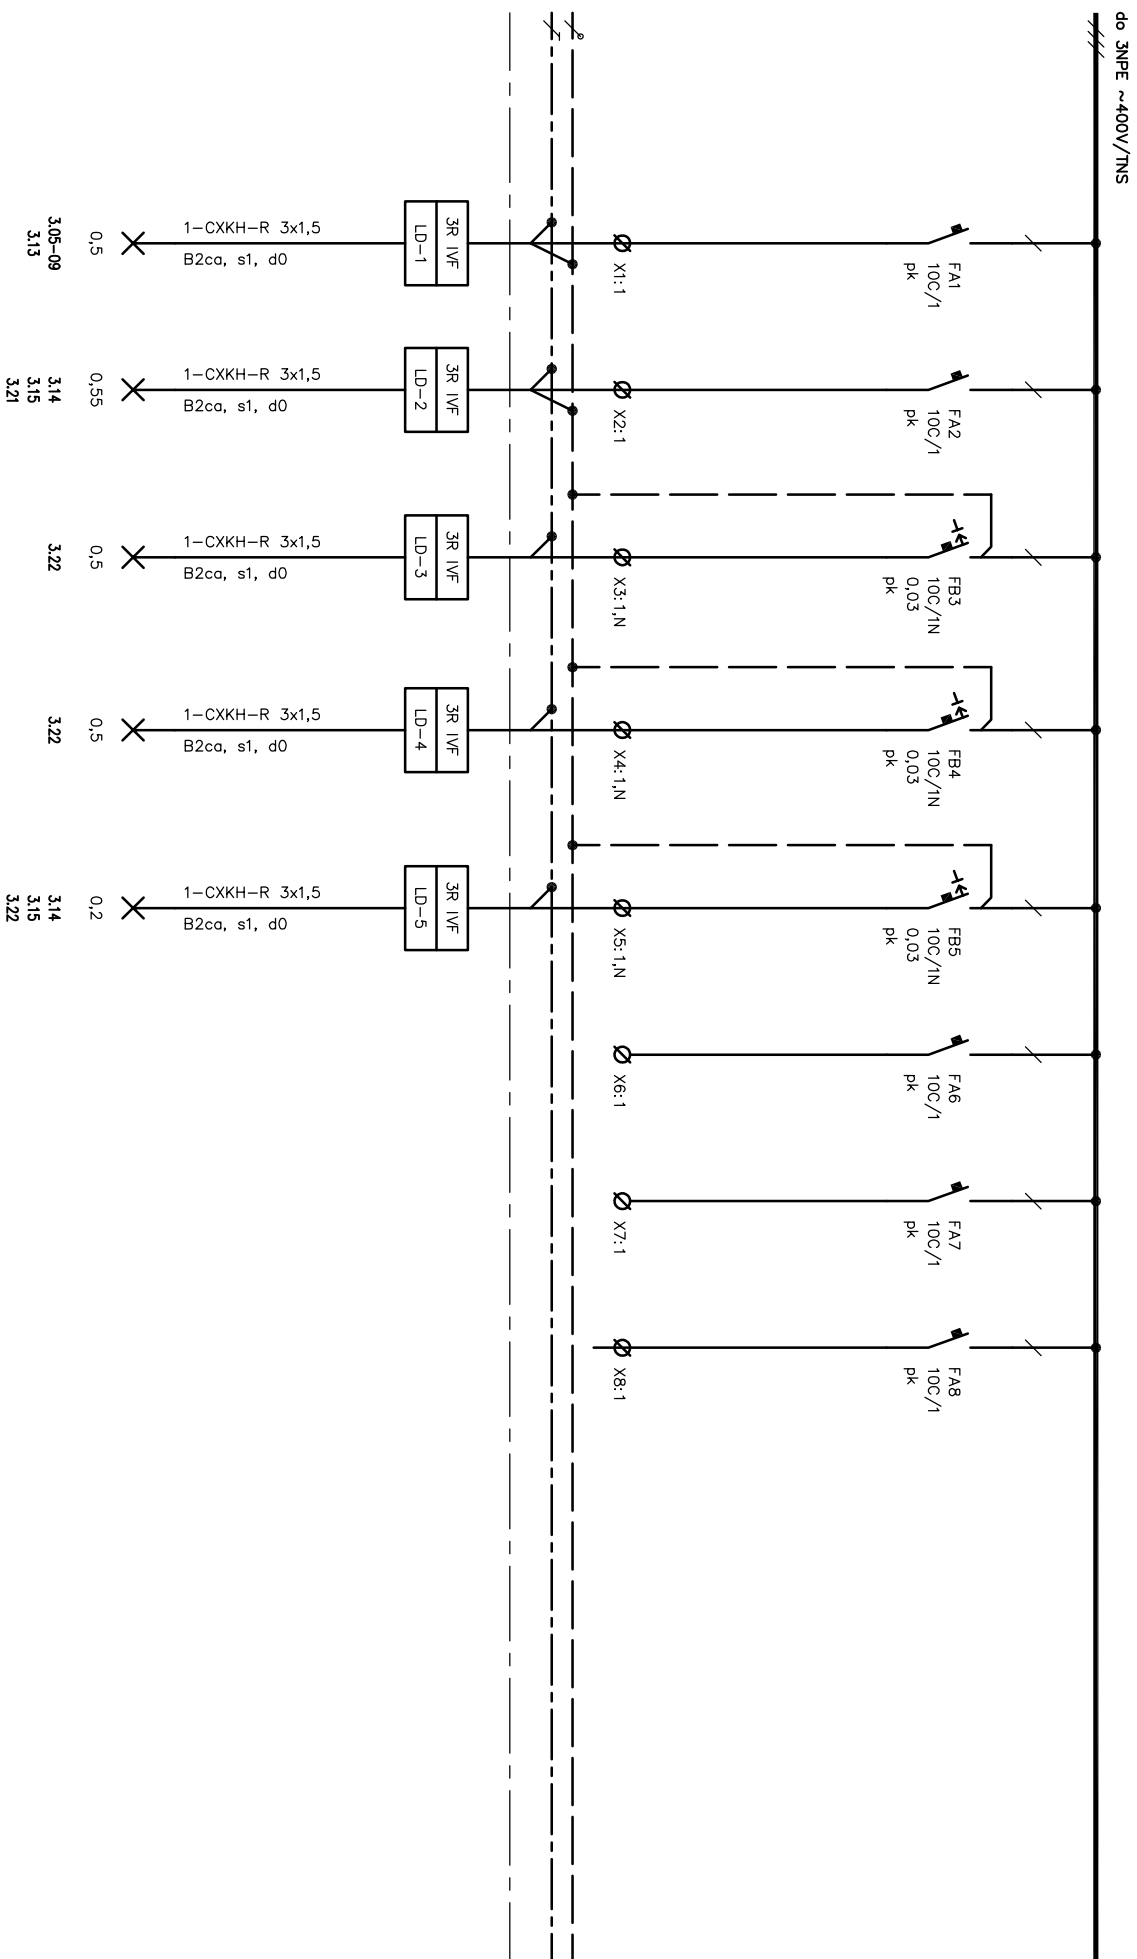


Oddělení		Druh dokumentu		Status dokumentu	
Elektro		Zápočetní projektant		Vydáno	
Ivana Dědková		Výkres rozvodnice		Číslo dokumentu	
Výpracoval		Mězev, doplňující název		D.1.6-212	
Ivana Dědková		Nemocnice Znojmo		Změna	
Kontroloval		Rekonstrukce budovy H		Datum vydání	
Ing. Petr Loučka		Rozvodná 3R IVF		2016-08	
SUTRACH		Sbírka 29, 612 00 Brno		Líst	
Česká republika		www.sutrach.cz		14	

=N-

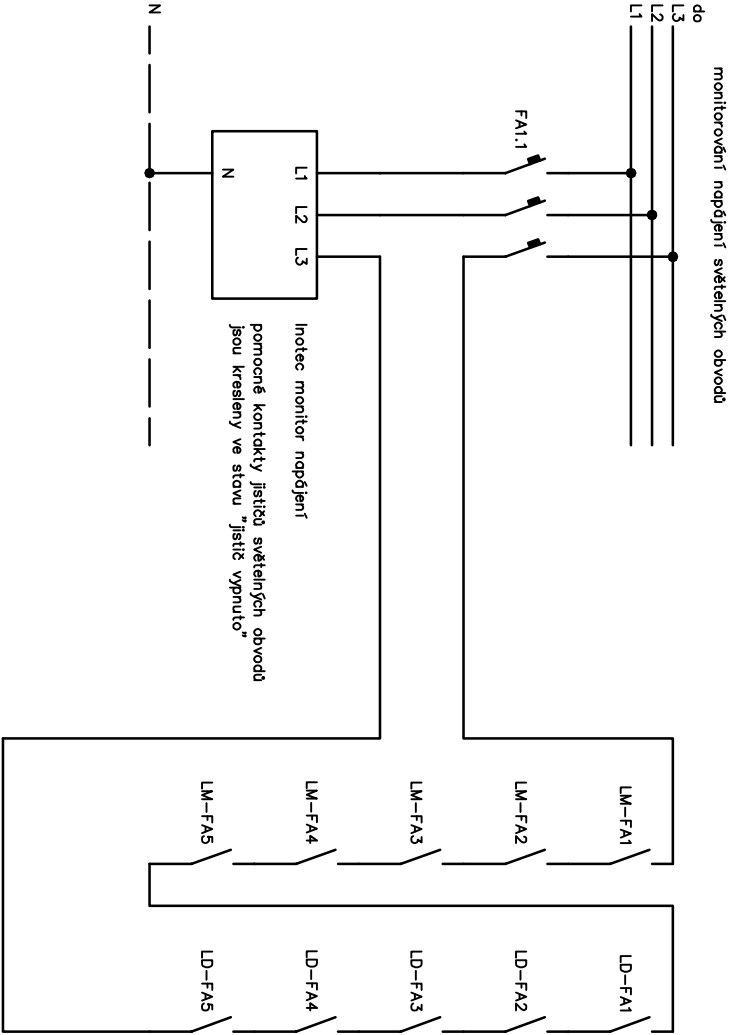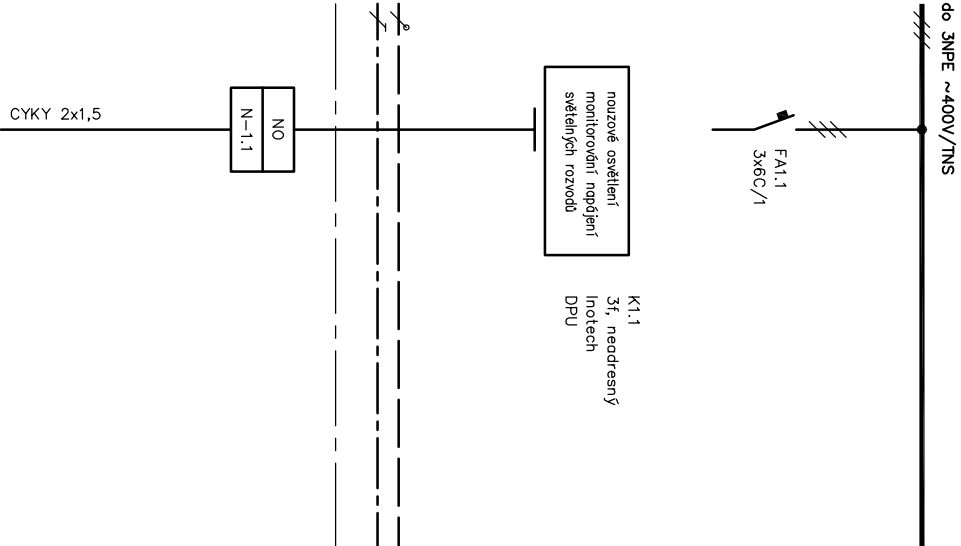


Oddělení Elektro	Zodpovědný projektant Ivana Dědková	Druh dokumentu Výkres rozvodek	Status dokumentu		
			Vydáno		
			Číslo dokumentu D.1.6-212		
			Znáno	Datum vydání 2016-08	List 15
SUBTECH Slovácká 29, 612 00 Brno Česká republika www.subtech.cz					
Kontroloval Ing. Petr Lovička		Název, doplňující název Memoranda Znojmo Rekonstrukce budovy H Rozvodek 3fL 1fL			

=D-

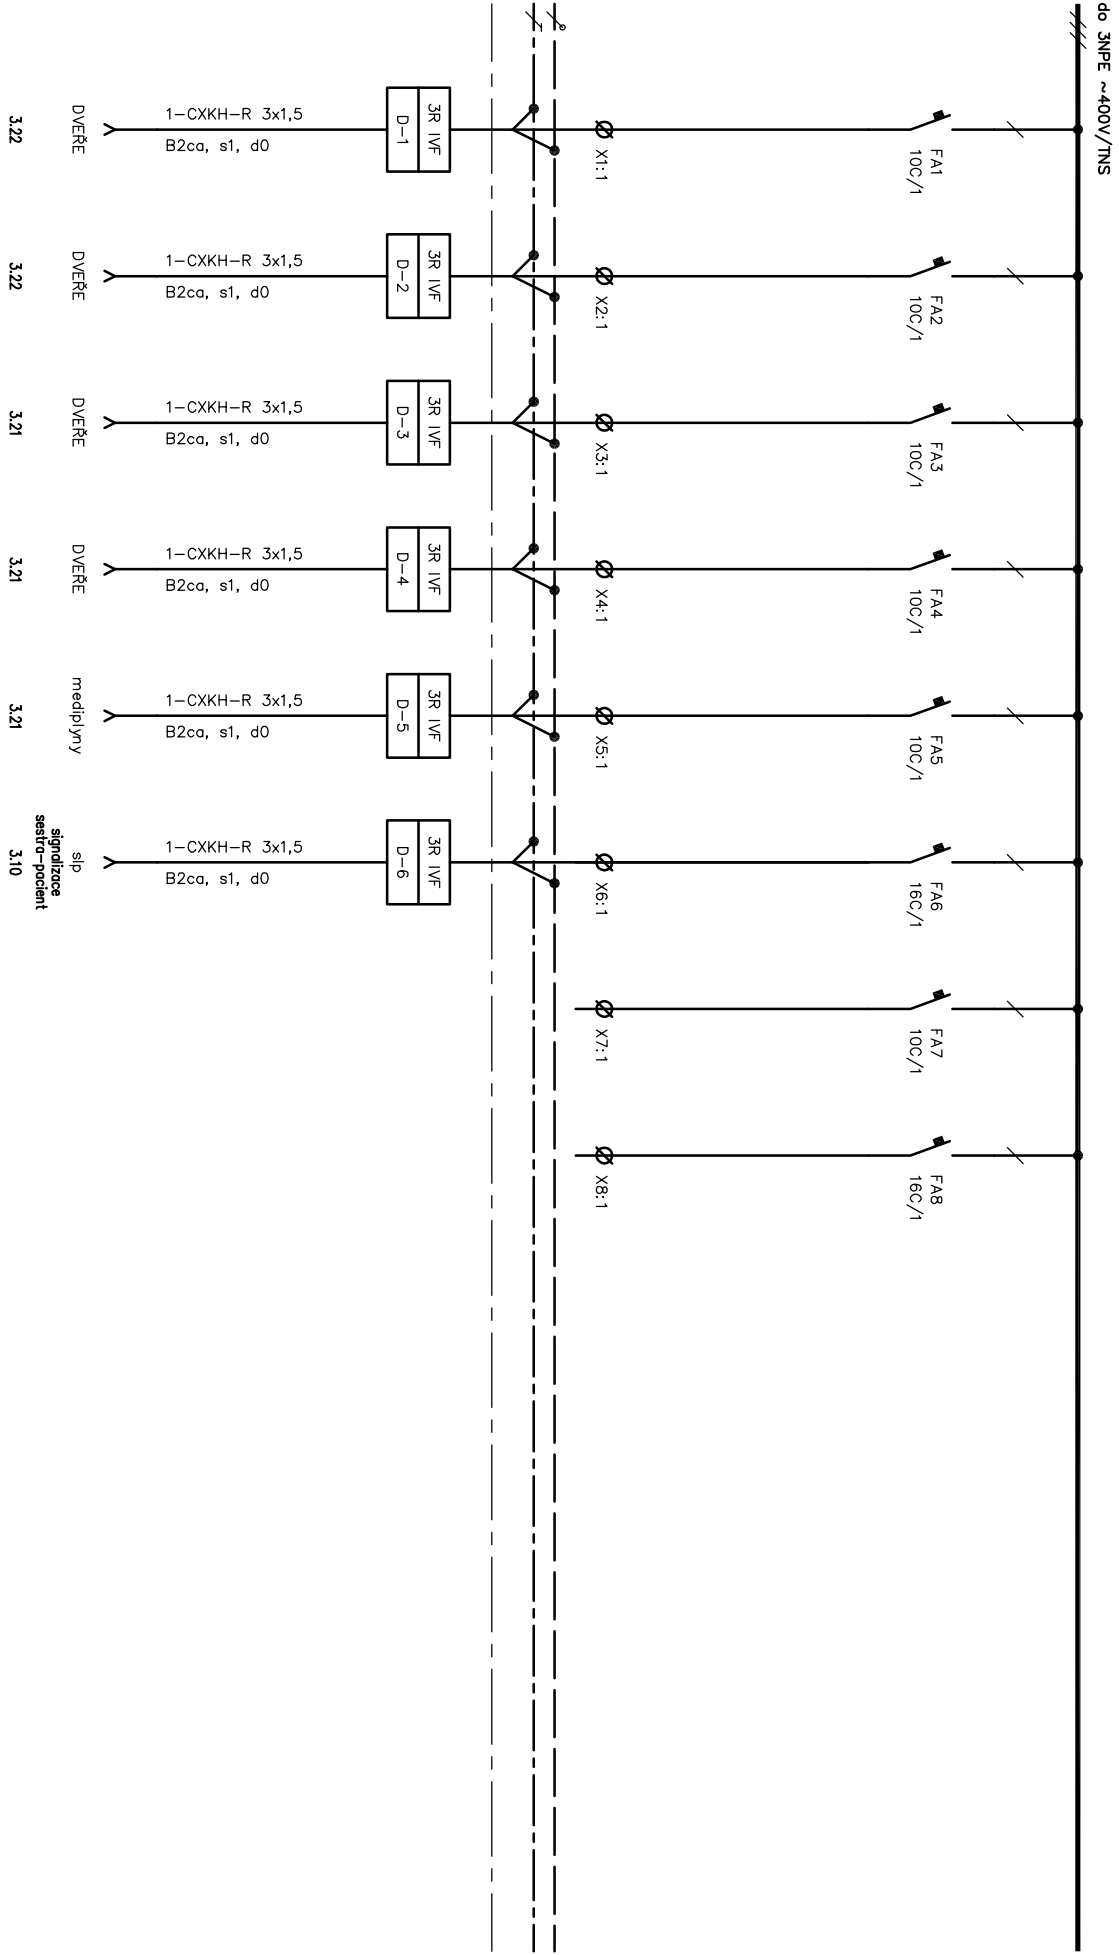


Oddělení Elektro	Zodpovědný projektant Ivana Dědková		Druh dokumentu Výkres rozvodnice	Status dokumentu Vydáno		
	Výpracovatel Ivana Dědková	Mězev, doplňující název Nemocnice Znojmo Rekonstrukce budovy H	Číslo dokumentu D.1.6-212	Změna Datum vydání 2016-08 Líst 16		
	Kontroloval Ing. Petr Lorkička	Rozvodnice 3R1 IVF				
SUBTECH Sbírka 29, 612 00 Brno Česká republika www.subtech.cz						

=DF-

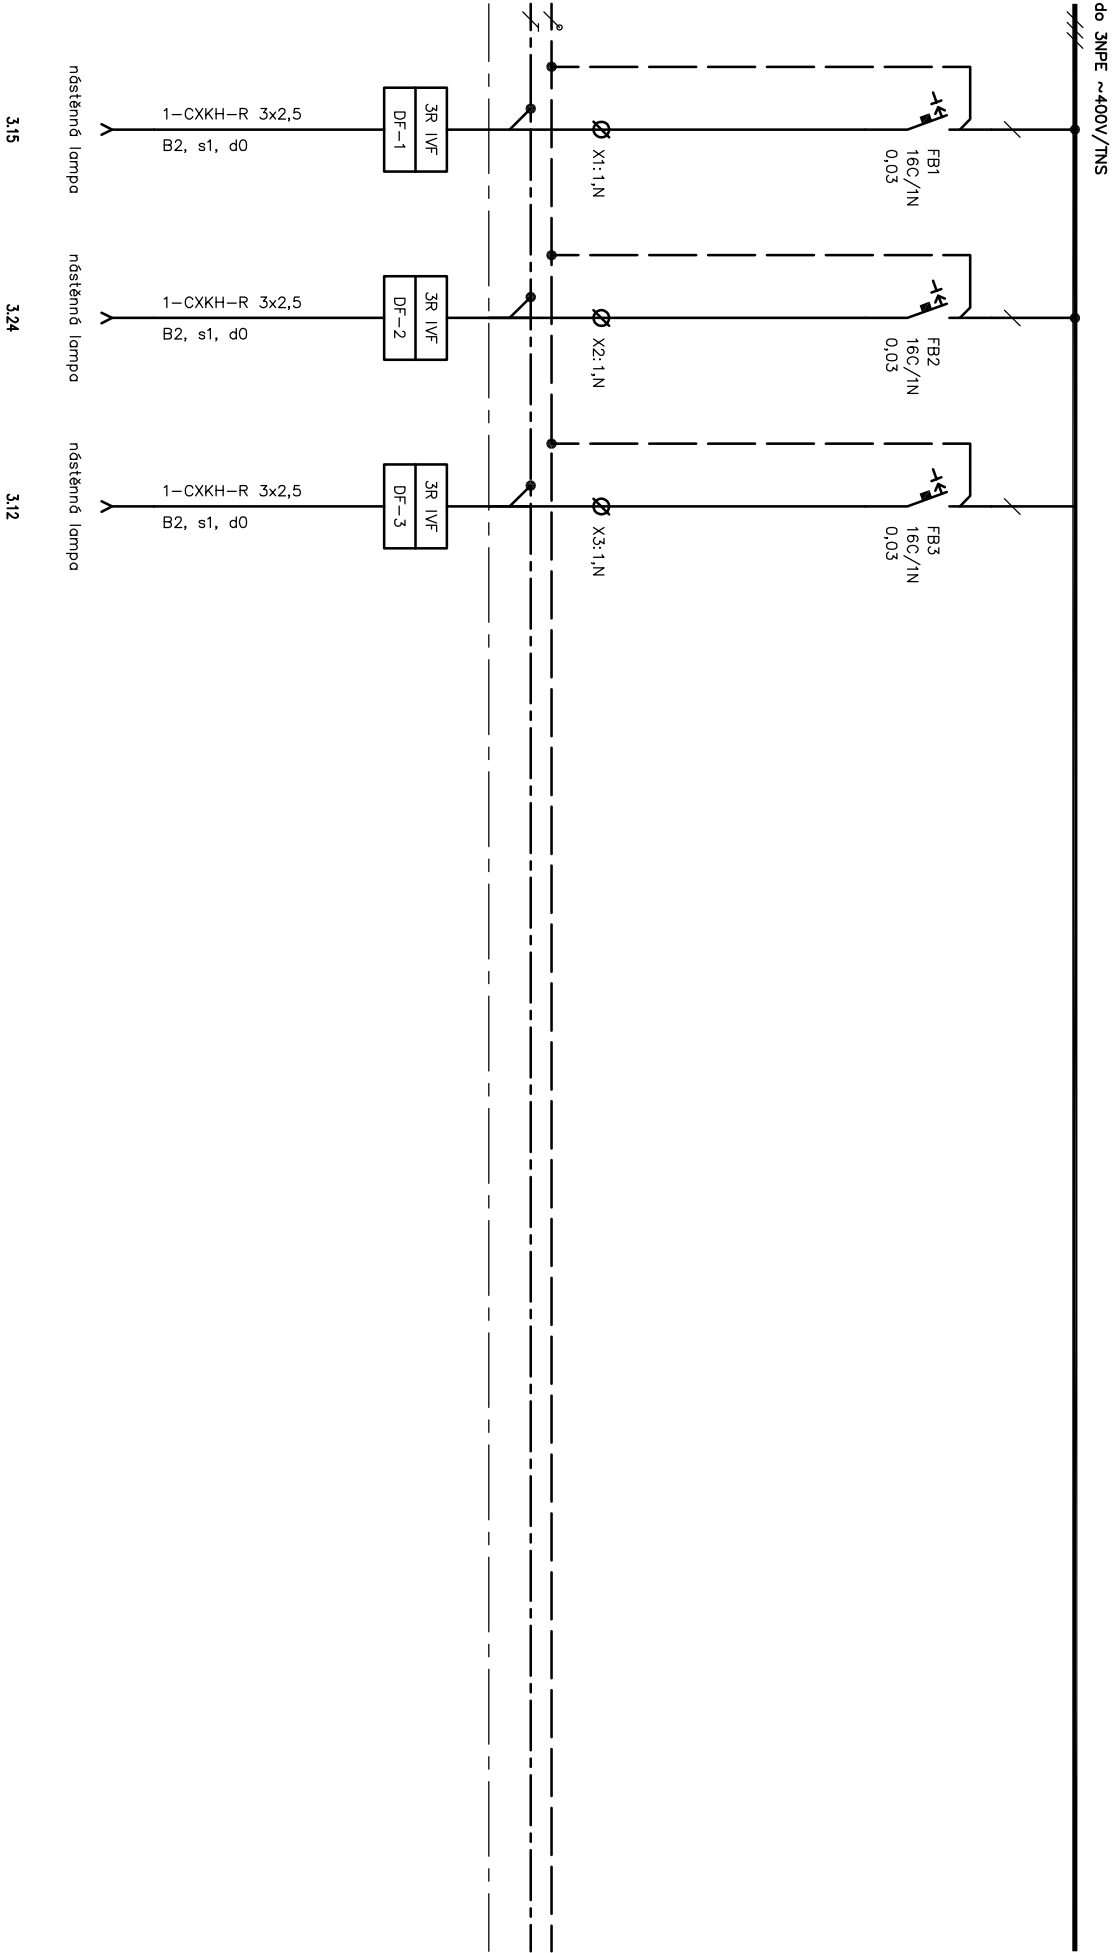

SUBTECH Sbíralská 29, 612 00 Brno Česká republika www.subtech.cz	Oddělení	Zodpovědný projektant		Druh dokumentu	Status dokumentu
	Elektro	Ivana Dědková			
		Výpracoval	Ivana Dědková		
	Kontroloval	Rekonstrukce budovy H		Změna	Datum vydání
	Ing. Petr Lovčeka	Rozvedeč 3R IVF		2016-08	17

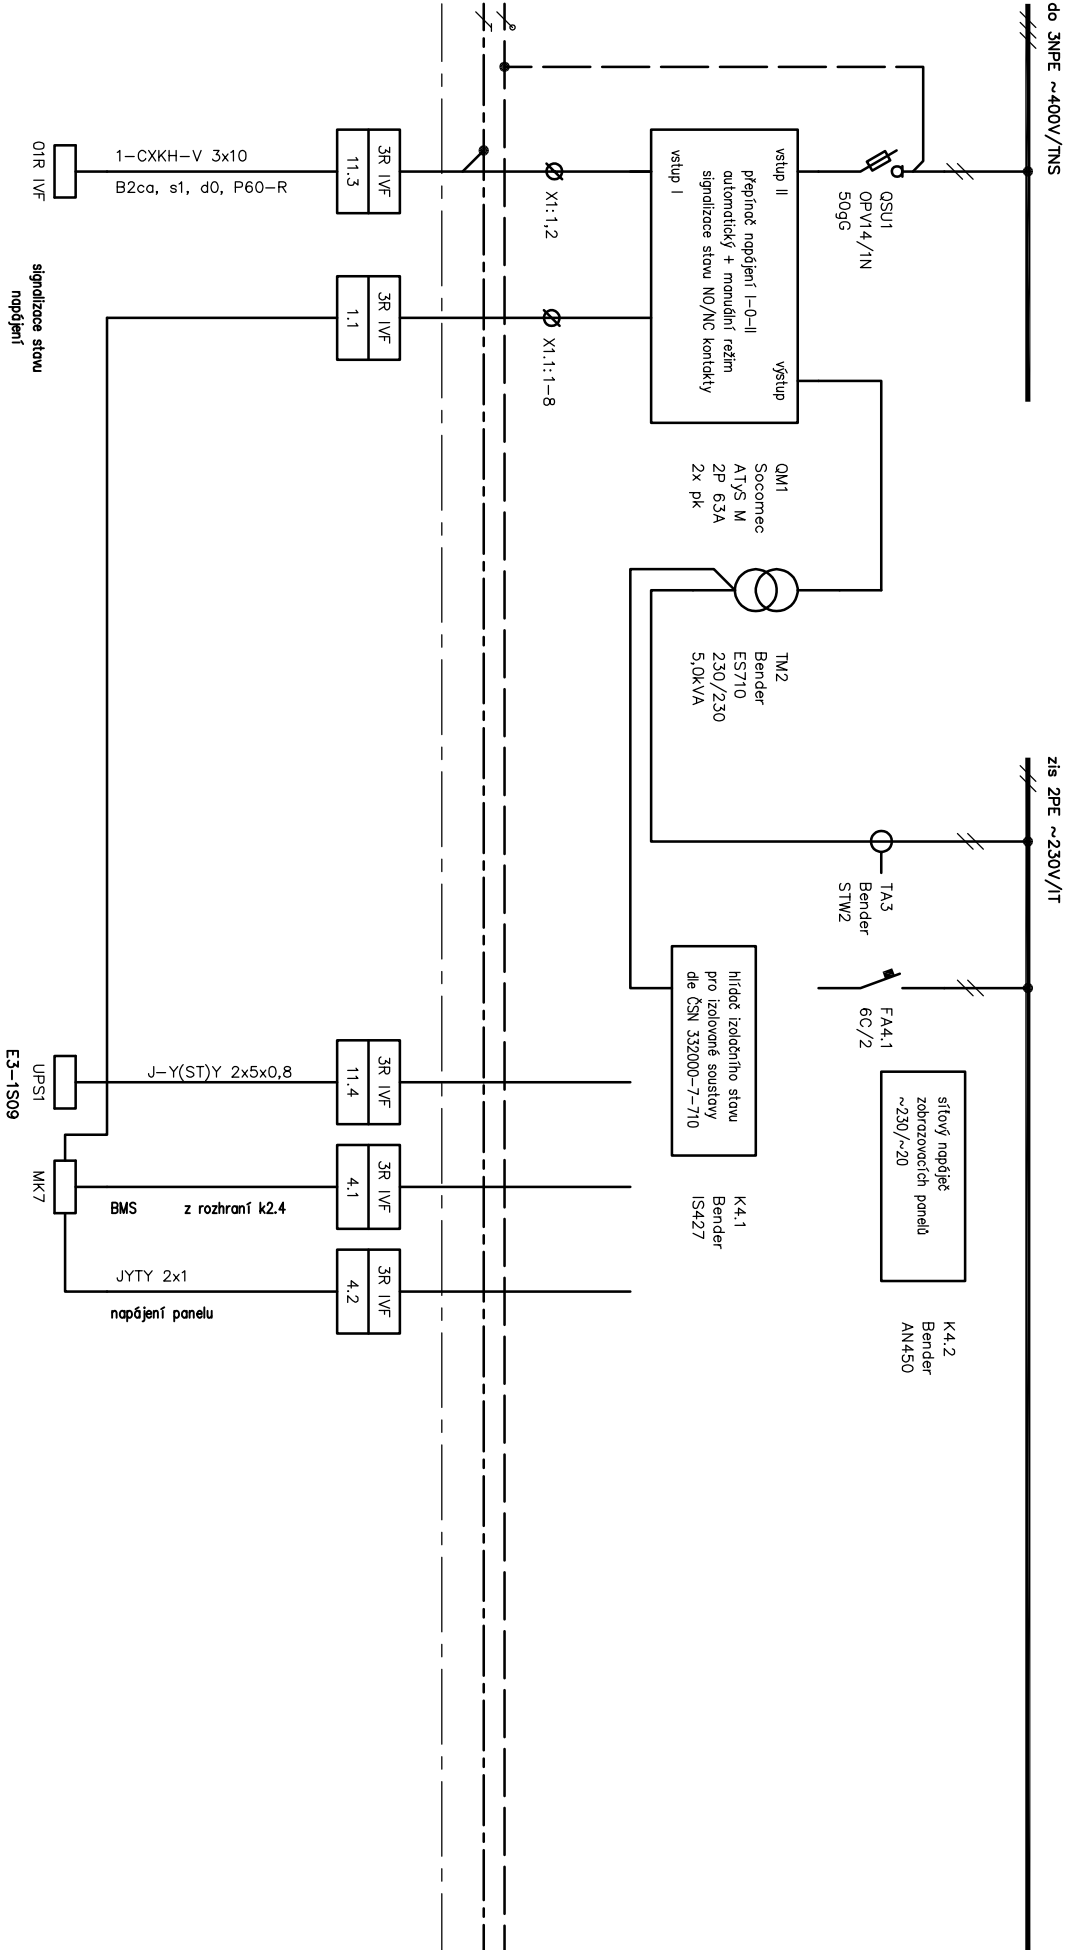


monitorovací systém IT nutno instalovat dle názoru výrobce
celkové propojení systému je zakresleno na schématu napájení

kabely pro napájení vnějších panelů + k propojení
datové sítě sítě systému nejsou zakresleny


Sbírka 29, 612 00 Brno Česká republika www.sibtech.cz	Oddělení	Zodpovědný projektant	Druh dokumentu	Status dokumentu		
	Elektro	Ivana Dědková	Výkres rozvodnice	Vydáno		
	Výpracoval	Ivana Dědková	Název, doplňující název Nemocnice Znojmo	Číslo dokumentu D.1.6-212		
	Kontroloval	Ing. Petr Lovtka	Rekonstrukce budovy H Rozvodně 39L IVF	Změna	Datum vydání	List
				2016-08		18

=M-

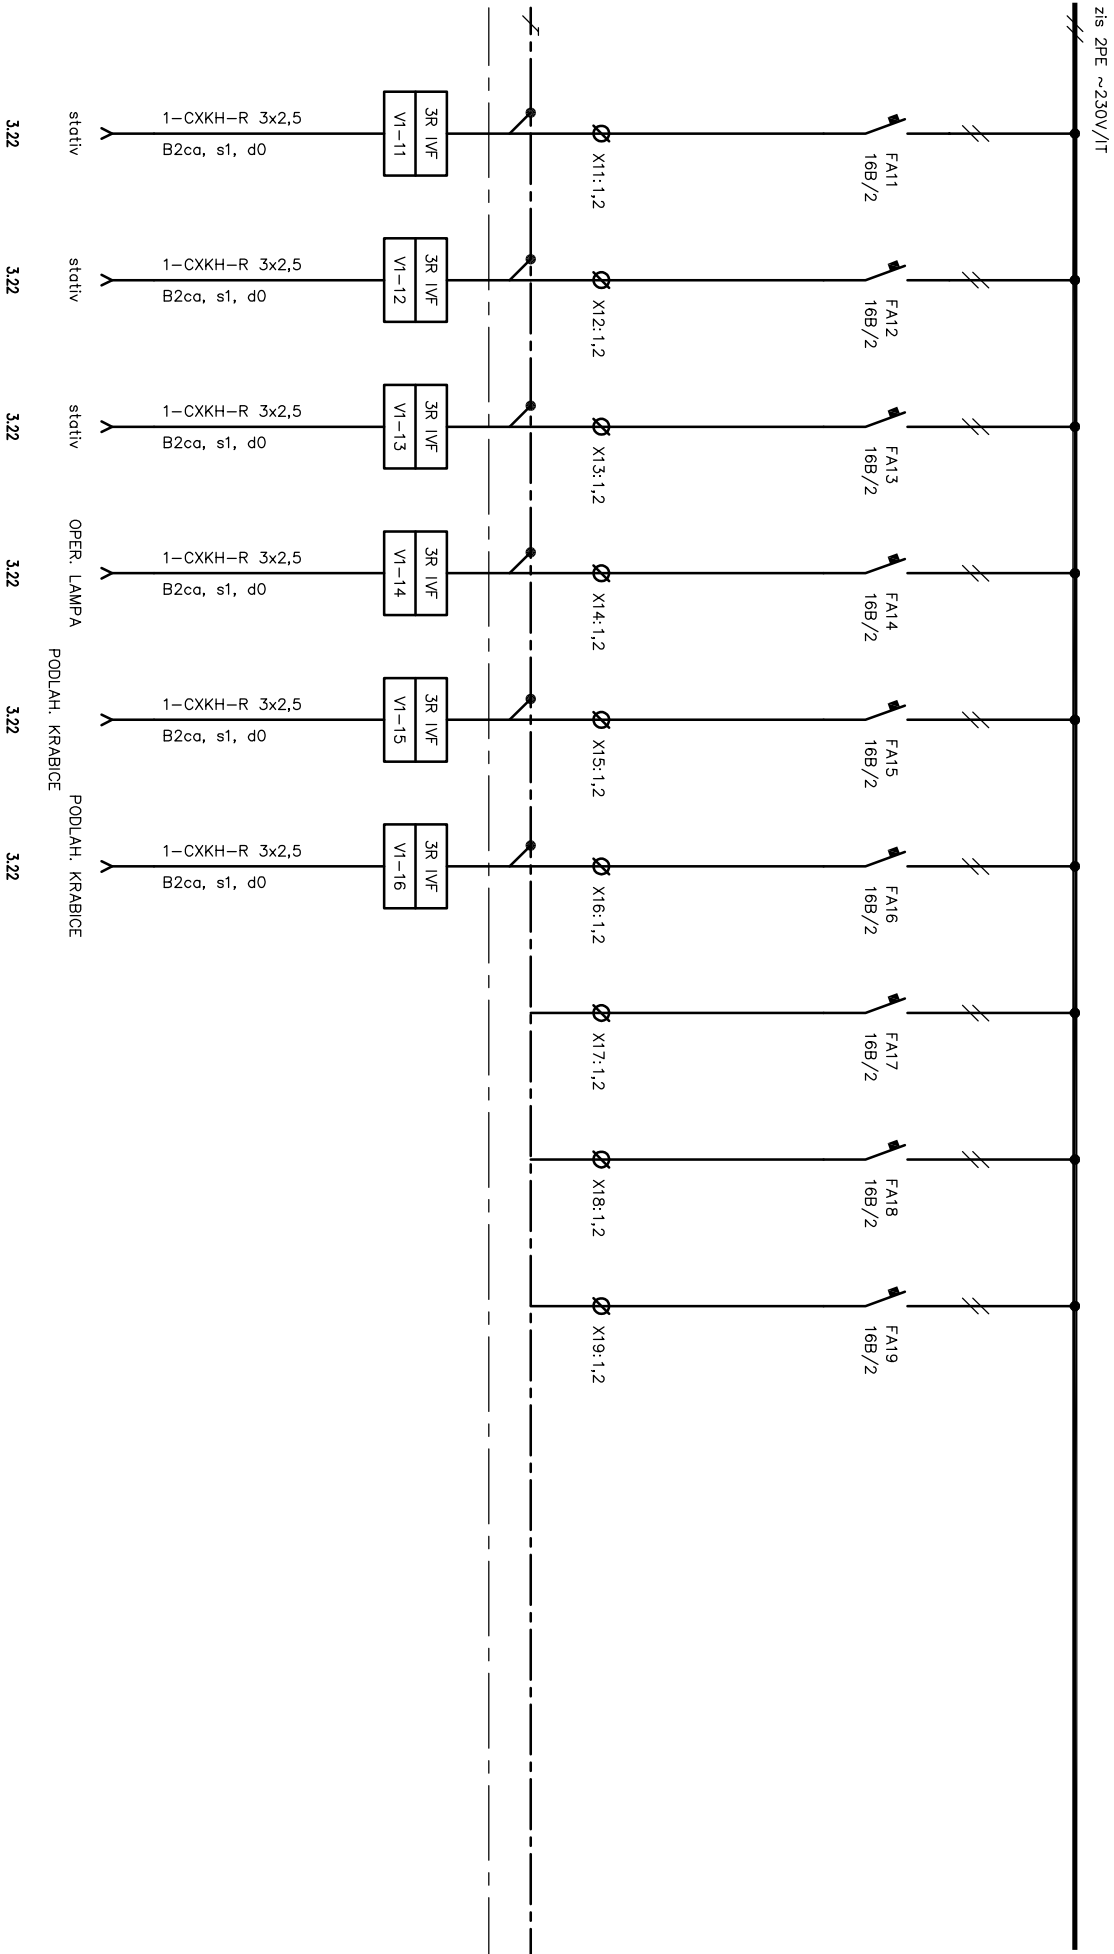


Oddělení		Zodpovědný projektant		Druh dokumentu		Status dokumentu	
Elektro		Ivana Dědková		Výkres rozvodnice		Vydáno	
		Výpracoval		Mězev, doplňující název Nemocnice Znojmo Rekonstrukce budovy H		Číslo dokumentu D.1.6-212	
		Kontroloval					
Ing. Petr Loučka		Rozvedeč SRL IVF		Změna		Datum vydání	List
				2016-08		19	

=U-

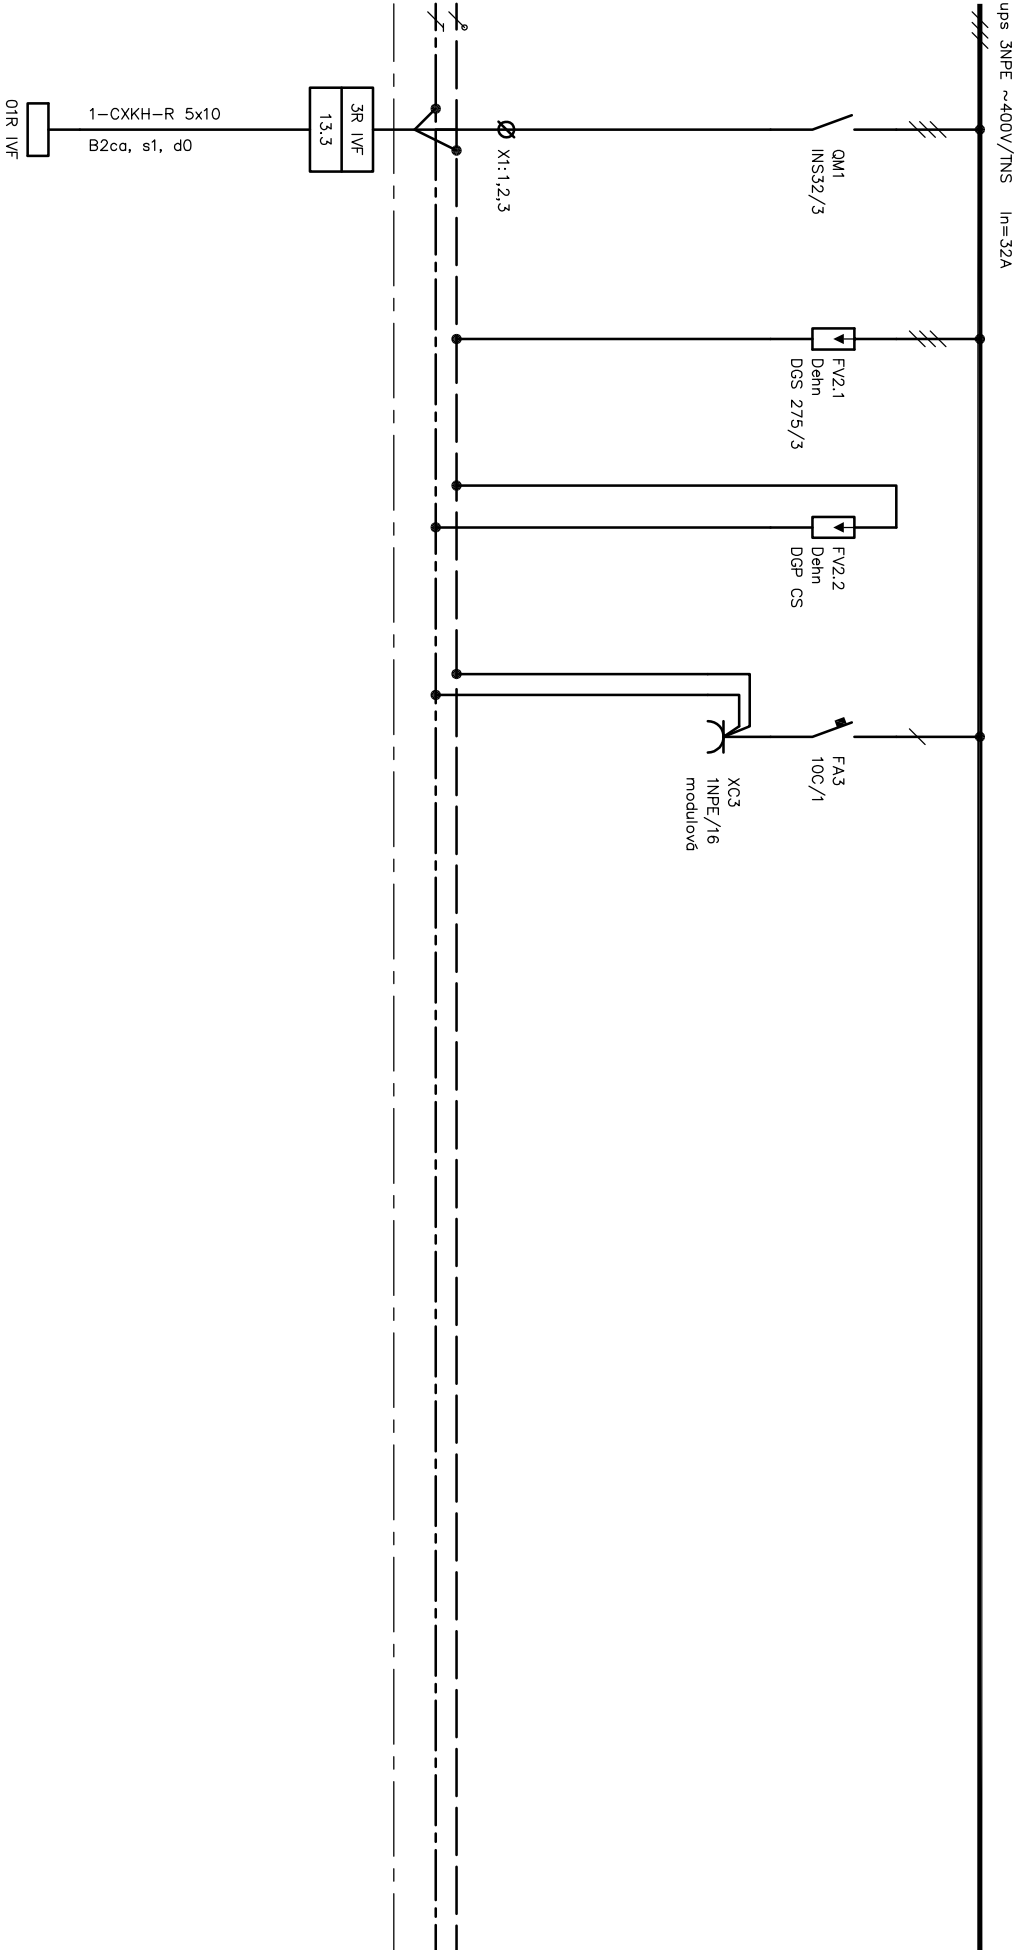


Oddělení		Druh dokumentu		Status dokumentu	
Elektro	Zodpovědný projektant	Výkres rozvodnice		Vydáno	
	Ivana Dědková	Mázev, doplňující název		Číslo dokumentu	
	Vypracoval Ivana Dědková Kontroloval Ing. Petr Lortek	Název, doplňující název Memoranda Znojmo Rekonstrukce budovy H		Změna	
SUTRACH		Rozvedeč 3R IVF		Datum vydání	
Sbírka 29, 612 00 Brno				Líst	
Česká republika				2016-08	
www.sutrach.cz				20	

=IU-

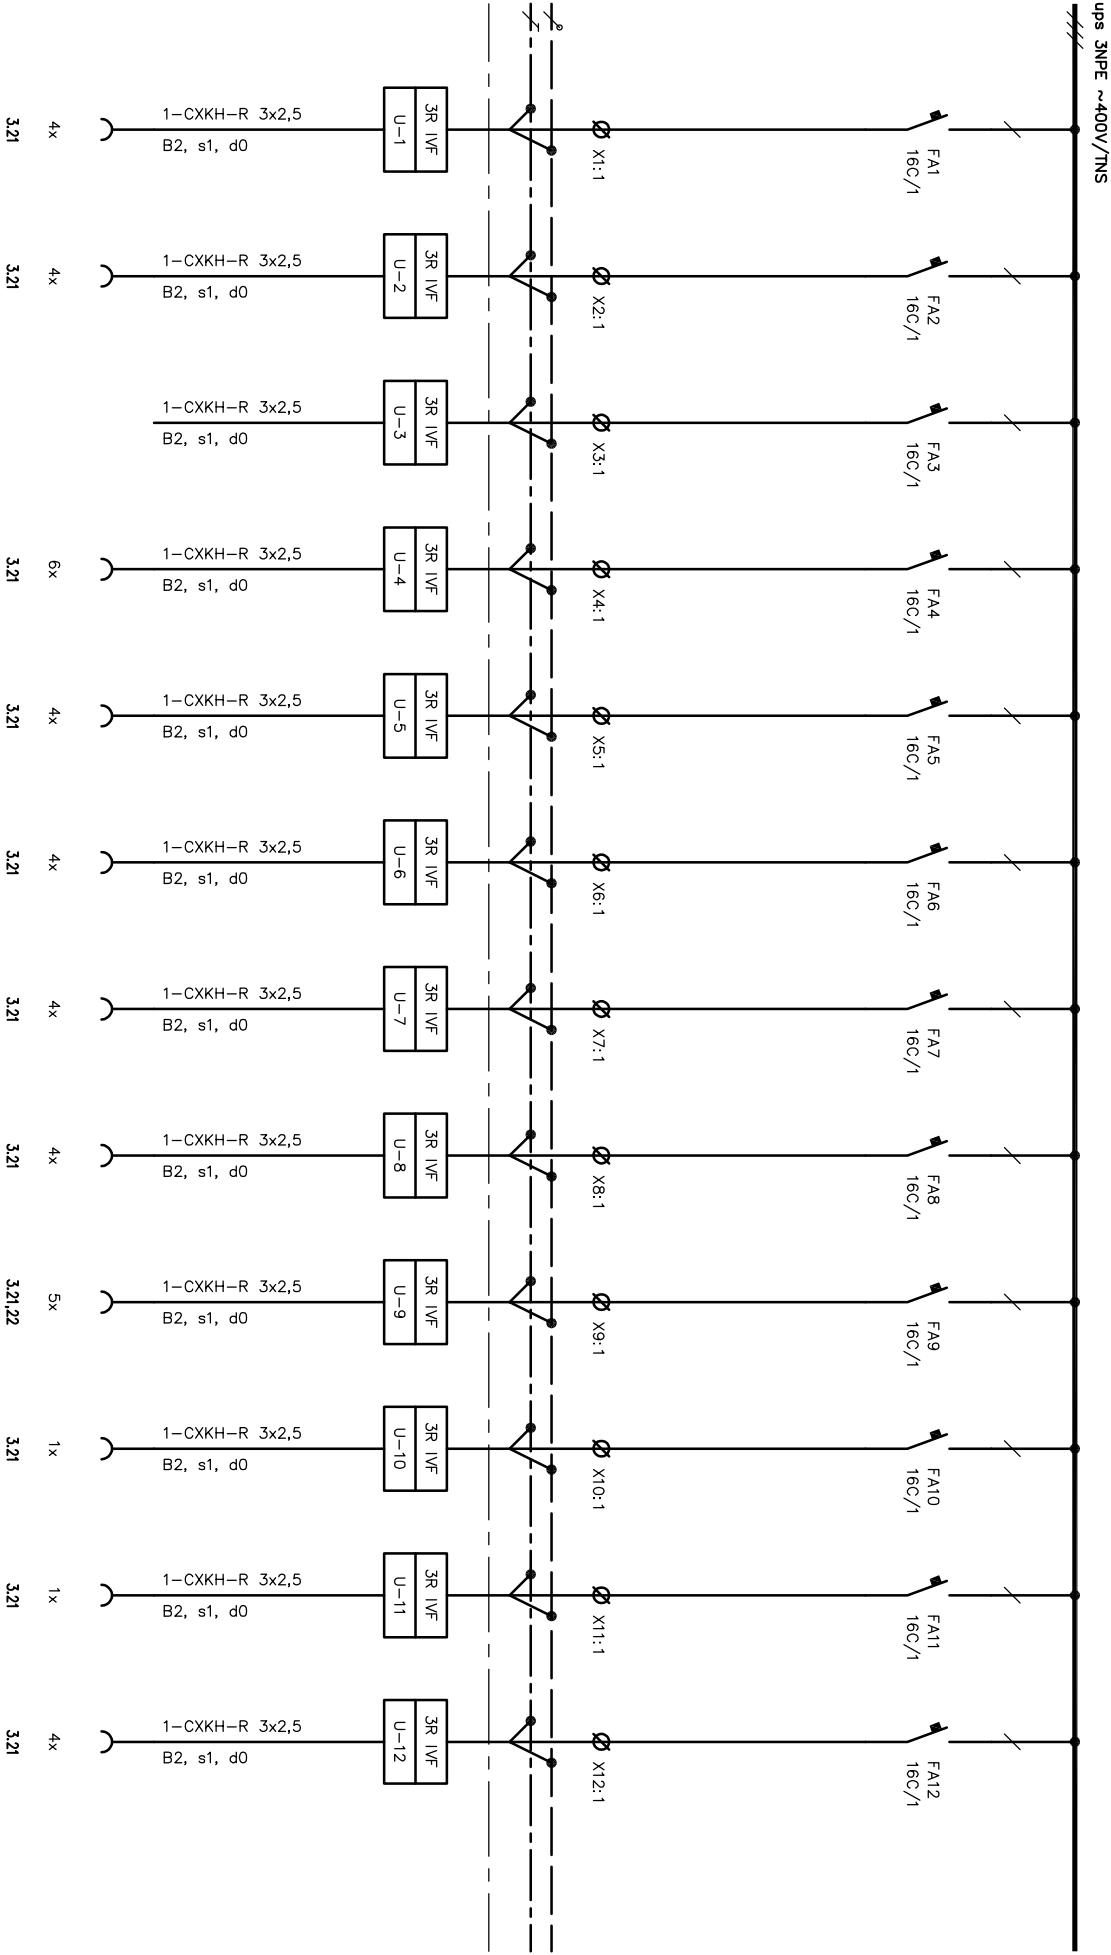

SUBTECH Sbírka 29, 612 00 Brno Česká republika www.subtech.cz	Oddělení	Zodpovědný projektant		Druh dokumentu	Status dokumentu	
	Elektro	Ivana Dědková	Výkres rozvodnice		Y	vydáno
		Výpracovatel	Název, doplňující název	Číslo dokumentu	Změna	Datum vydání
		Ivana Dědková	Nemocnice Znojmo			
	Kontrolou	Rekonstrukce budovy H				
	Ing. Petr Lovčeka	Rozvodnice 3R, IVF				Líst
					2016-08	21

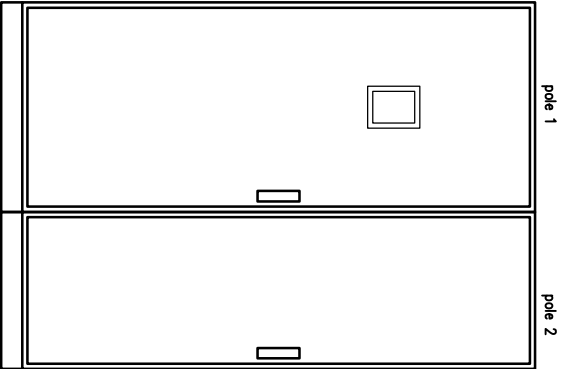

rozváděč 3R IVF
skříňový samostatně stojící, krycí panely
800x2000x400+600x2000x400, IP40/20, třída I
skříň, podstavec, dveře, přístrojový rošt

Oddělení		Zodpovědný projektant		Druh dokumentu		Status dokumentu		
Elektro		Ivana Dědková		Výkres rozváděče		Vydáno		
SUBTECH Sbíralská 29, 612 00 Brno Česká republika www.subtech.cz		Vypracoval	Ivana Dědková	Název, doplňující název Nemocnice Znojmo Rekonstrukce budovy H		Číslo dokumentu D.1.6-212		
		Kontroloval	Ing. Petr Loučka					
		Rozváděč 3R IVF				Změna	Datum vydání	List
							2016-08	22