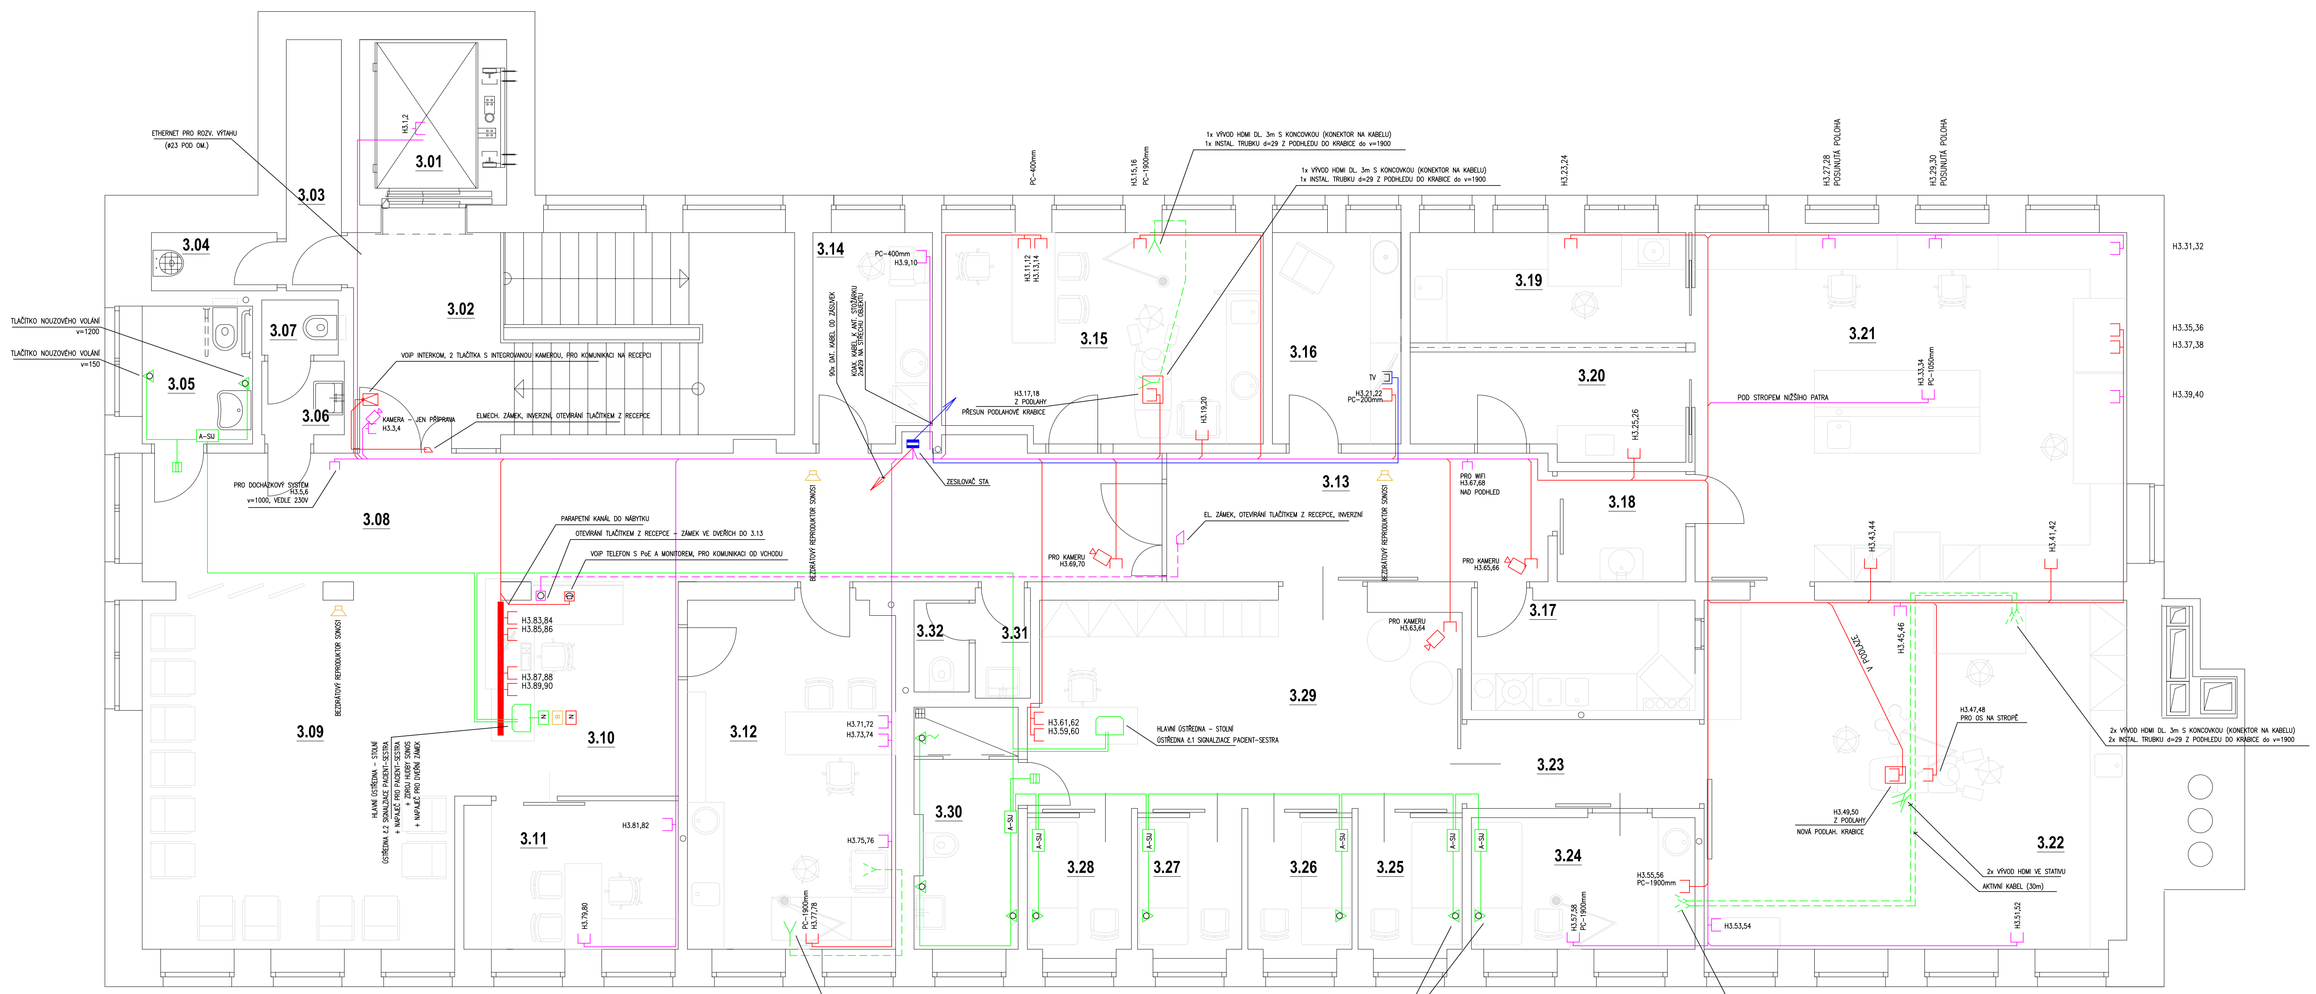

LEGENDA SLP PRVKŮ

- DVOJZÁSUVKA STRUKTURÓVANÉ KABELÁŽE 2xRJ45 (2xKABEL CAT7 PRO KAŽDOU DVOJZÁSUVKU) SOUČÁST PŘEDCHOZÍHO PROJEKTU
- CCTV KAMERA – PŘIPOJENA PŘES LAN ROZVOD (2xKABEL CAT7) – PŘÍPRAVA SOUČÁST PŘEDCHOZÍHO PROJEKTU
- DVOJZÁSUVKA STRUKTURÓVANÉ KABELÁŽE 2xRJ45 (2xKABEL CAT7 PRO KAŽDOU DVOJZÁSUVKU) NAVRŽENÉ DOPLNĚNÍ
- CCTV KAMERA – PŘIPOJENA PŘES LAN ROZVOD (2xKABEL CAT7) – PŘÍPRAVA NAVRŽENÉ DOPLNĚNÍ
- ZÁSUVKA TELEVIZE STA
- OSTŘEHNA S DISPLEJEM PRO SIGNALIZAČNÍ ZAŘÍZENÍ OBĚ PARCULÍ PLNOHODNOTNĚ PARALELNĚ
- SIGNALIZAČNÍ SVÍTIDLO
- A–Sp DVEŘNÍ KOMBINACE – SIGNALIZAČNÍ JEDNOTKA VYTVÁŘÍ ADRESU
- TLAČÍTKO NOUZOVÉHO VOLÁNÍ
- TÁHLO NOUZOVÉHO VOLÁNÍ
- KABEL UTP CAT6 – DLE VYTENDROVANÉ TECHNOLOGIE (K23 POD OM.)

ZMĚNA VE 2.NP A 3.NP ZE DNE 12.10.2017

NEMOCNICE ZNOJMO, p.o.		DOKUMENTACE PRO PROVÁDĚNÍ STAVBY
Stavebník: Nemocnice Znojmo, p.o MUDr. Jana Jánského 11 669 02, Znojmo	Autorizační razítko:	Schema:
Generální projektant: MEDICOPROJECT, s.r.o. Kroftova 45, 616 00 BRNO tel.: 541 211 409 medicoproject@medicoproject.cz		
Hlavní inženýr projektu: Ing. LUDĚK VACULA		
Hlavní architekt projektu: Ing. Arch. ZDENĚK JÁNSKÝ		
Akce: **Aktualizace projektové dokumentace rekonstrukce a dostavby Nemocnice Znojmo, II.etapa, 2.část - akce II, objekt H**		

Zpracovatel části:	Zodpovědný projektant	Vypracoval	Pare:
Alexa-projekce s.r.o. projekční sdružení staveb Mnická 27a, Brno info@alexa-projekce.cz	ING. KAREL ALEXA	ING. KAREL ALEXA	

Objekt (SO):	SO 01 - Objekt H	Datum:	ŘÍJEN 2017
		Zakázkové číslo:	DPS-06-2016
Část PD:	Zařízení slaboproudé elektrotechniky	Formát:	A4
		Stupeň:	DPS
Příloha:	PŮDORYS 3.NP	Měřítko:	Číslo přílohy: **D.1.7-05**