


VÝJERDOVÁ ZÁKLADNA ZDRAVOTNICKÉ ZACHRANUJÍ KLUBY JIHOMORAVSKÉHO KRAJE p.o., L.Ú. ULATOV U BRNA
— PŘEDPROJEKTOVÁ PRÁCE

SITUAČNÍ VÝKRES ZÁJMOVÉHO ÚZEMÍ, M 1:1000

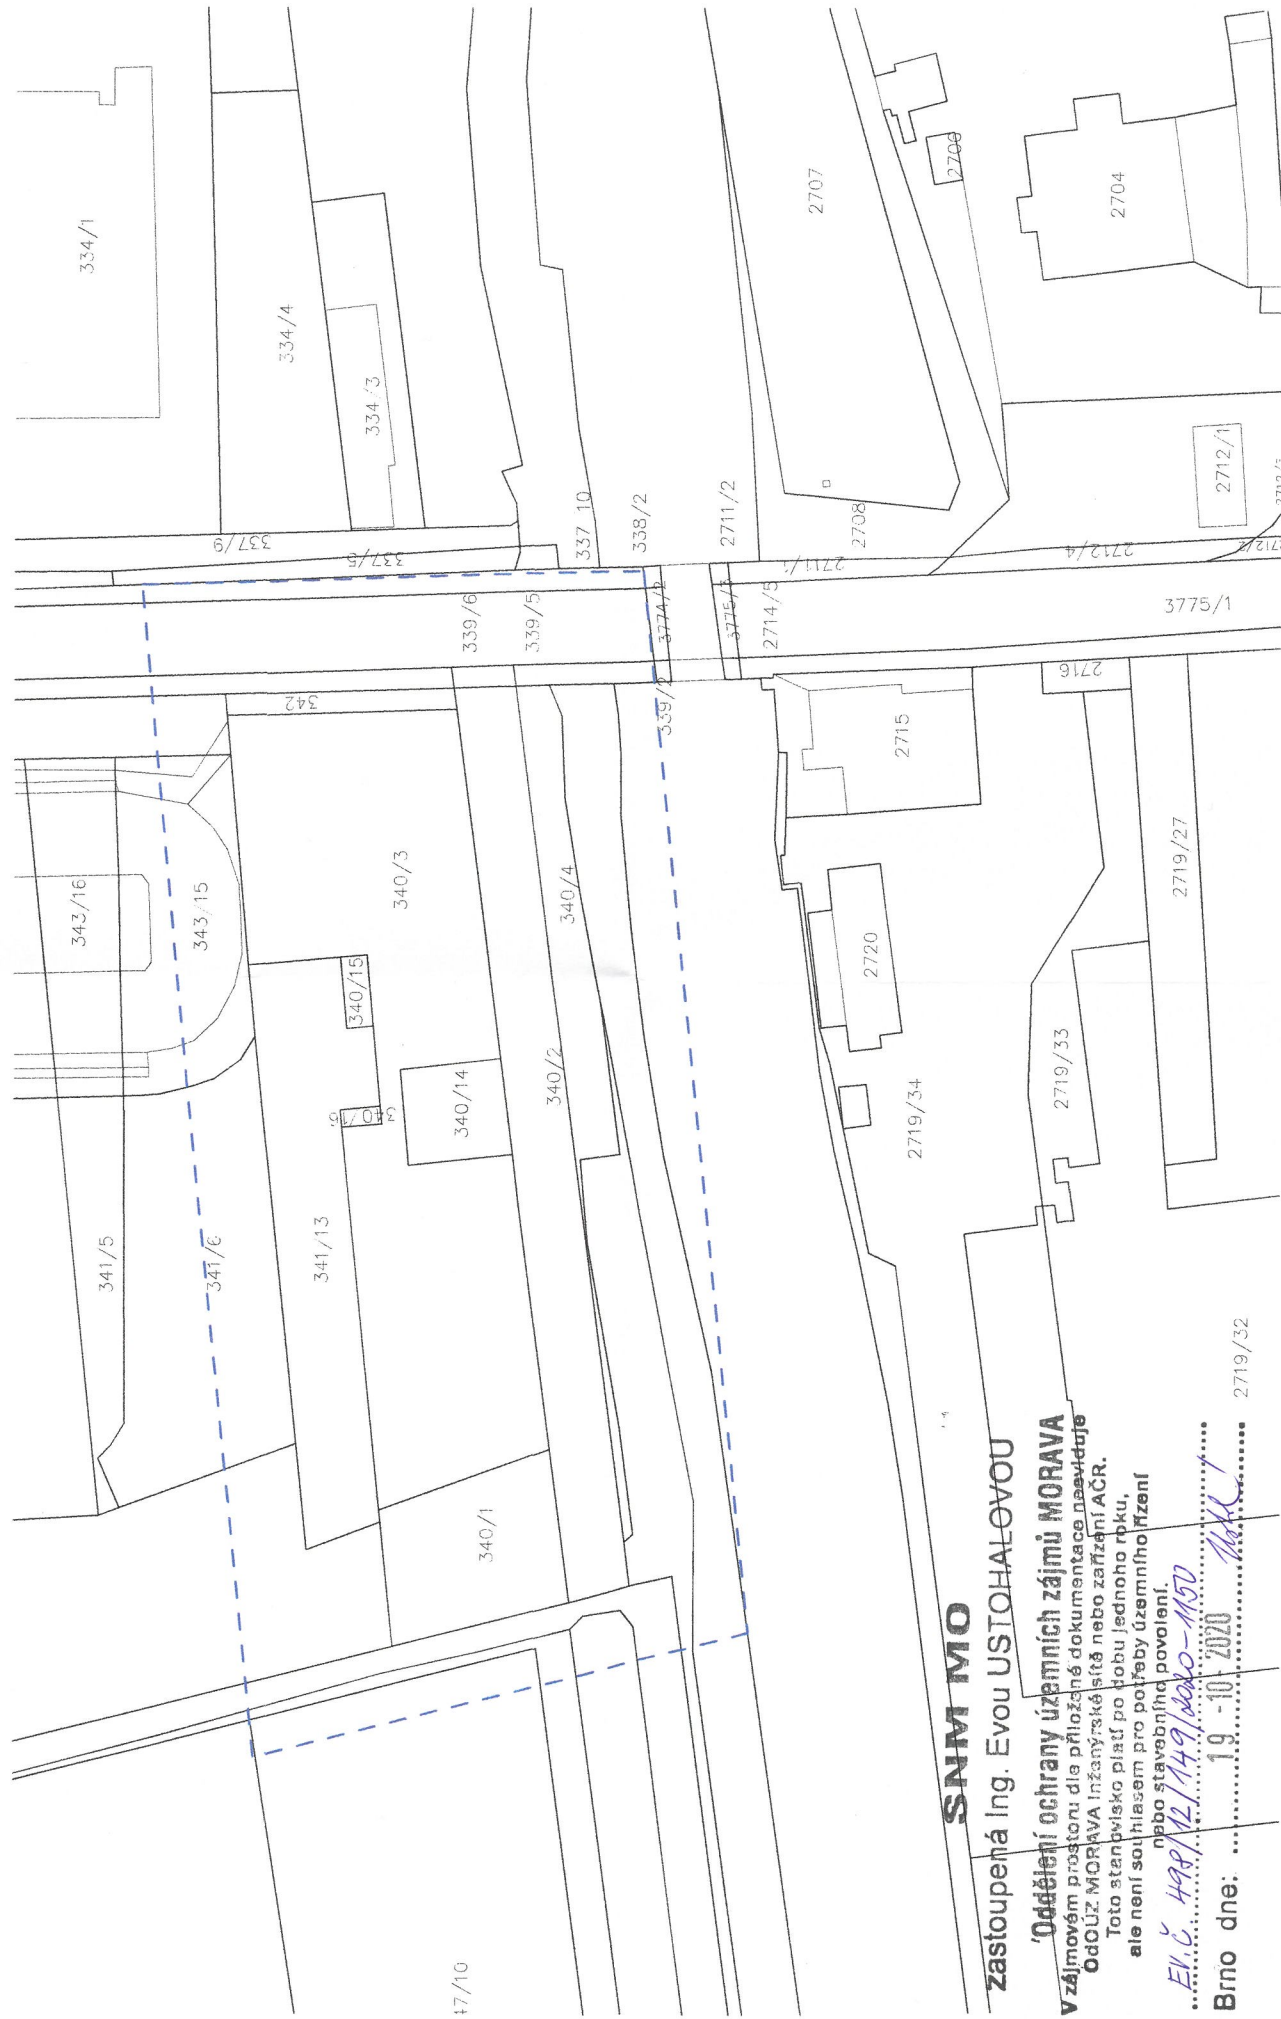

SNM MO

Zastoupená Ing. Evou USTOHALOVOU

'Oddělení ochrany územních zájmů MORAVA'

V zájmovém prostoru dle příložené dokumentace nasvědčuje

Oddělení MORAVA inženýrské síti nebo zařízení ACR.

Toto stanovisko platí po dobu jednoho roku,

ale není souhlasem pro potřeby územního řízení

nebo stavebního povolení.

El. č. 498/12/149/2020-M50

Brno dne: 19.10.2020

2719/32

— zájmové území