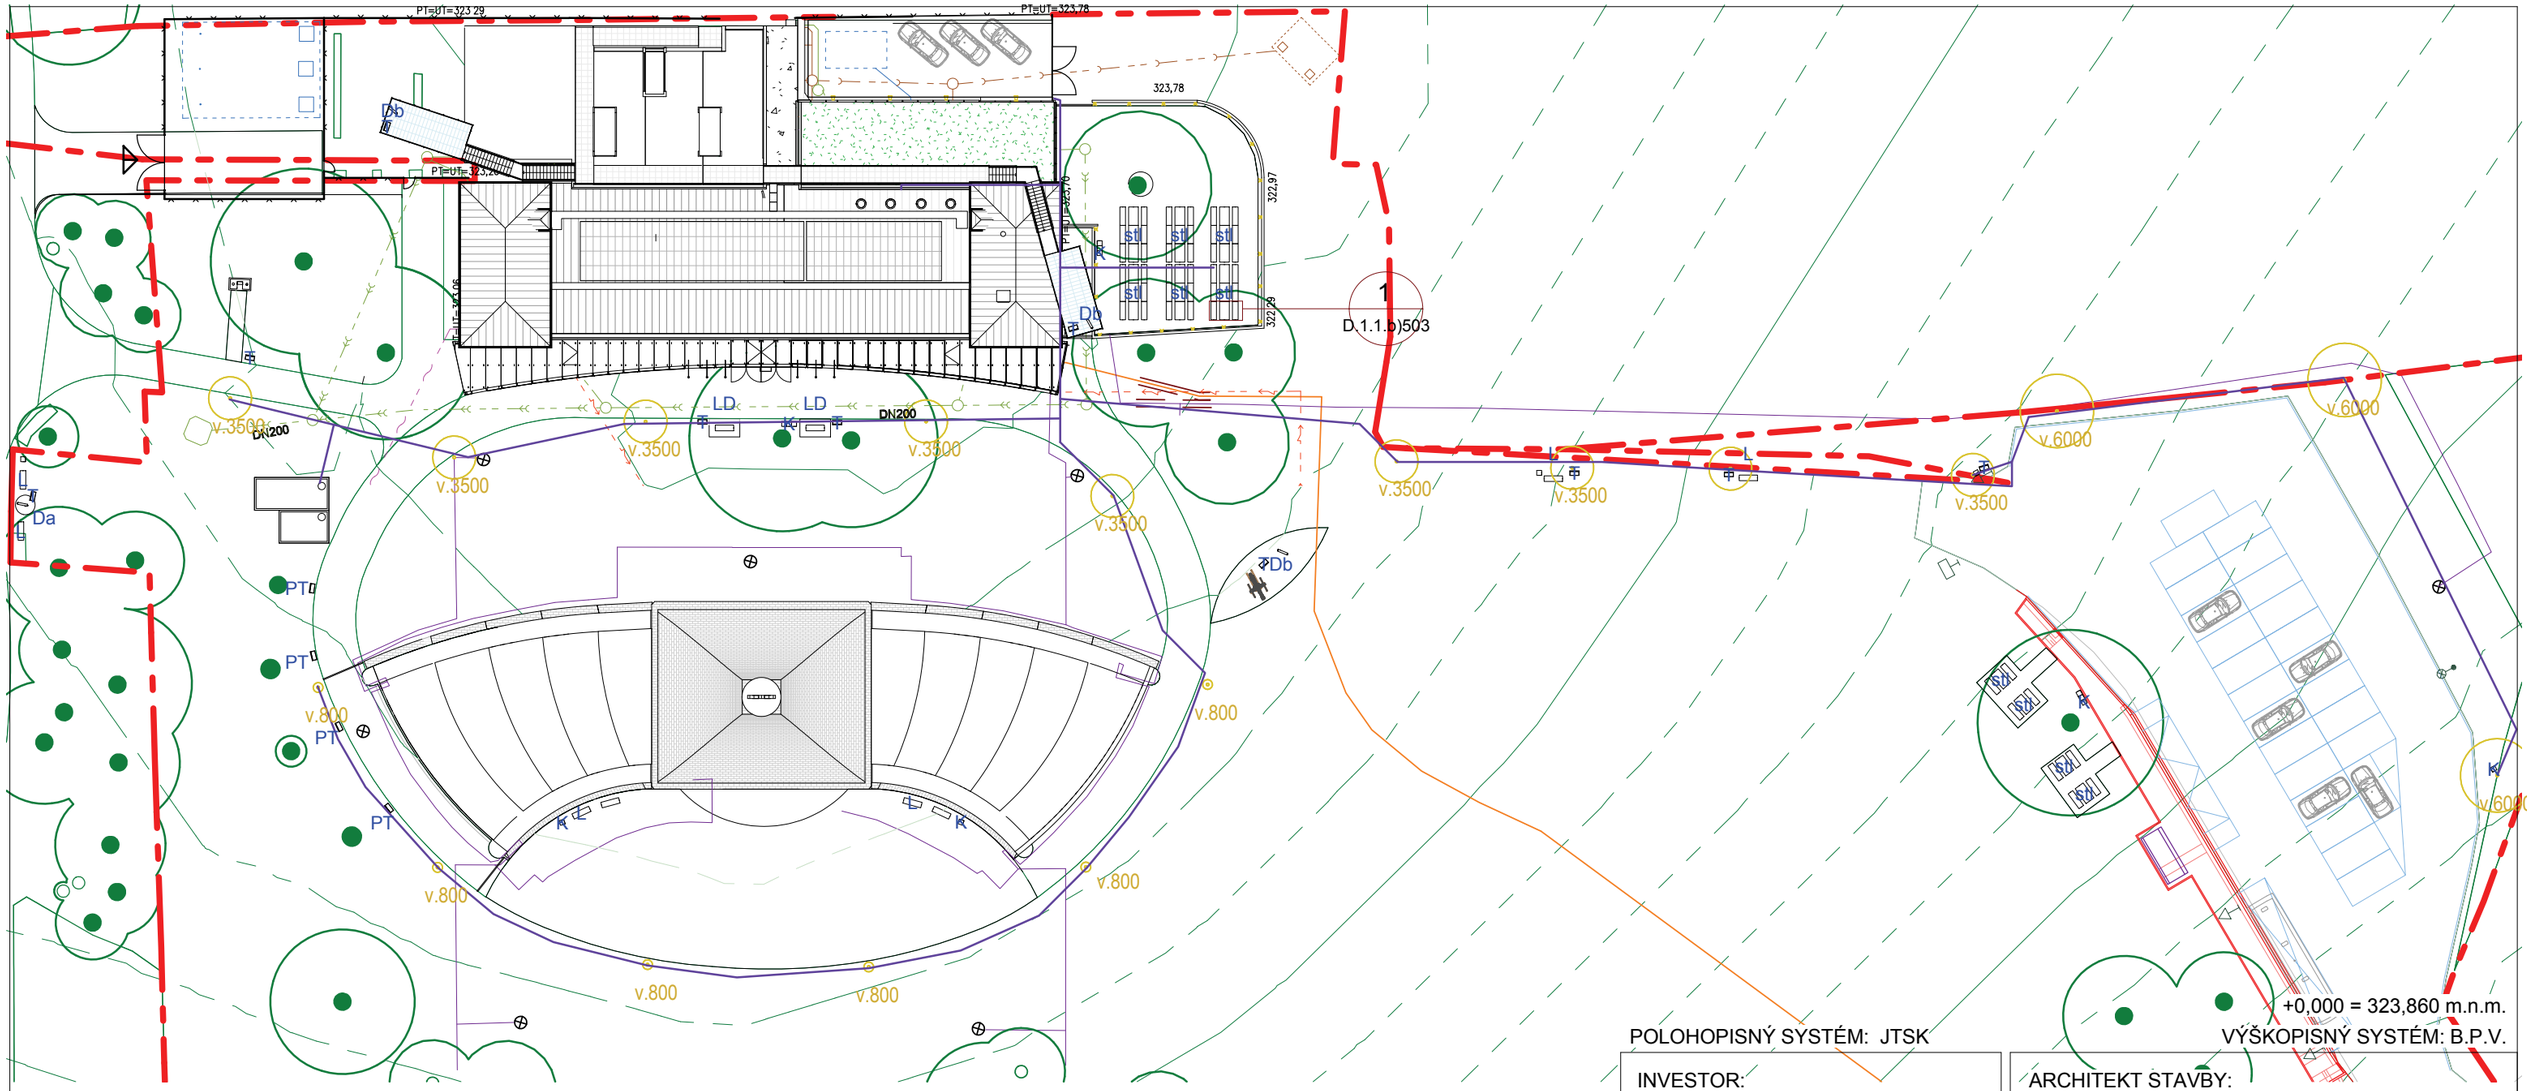

POLOHOPISNÝ SYSTÉM: JTSK

VÝŠKOPISNÝ SYSTÉM: B.P.V.

T	informační tabule	10
K	odpadkový koš	15
PT	přemístění kamenné tabule	4
Db	stanoviště s dalekohledem	3
Da	stanoviště s dalekohledem, dlažba žulová 4m2	1
L	venkovní lavička	8
LD	venkovní lavička, dlažba žulová 4m2	2
stl	venkovní stůl + 2 lavice	22

přemístění kamenných tabulí pamětních stromů k pěšině

VŠECHNY ROZMĚRY A STÁVAJÍCÍ STAV STAVBY MUSÍ DODAVATELSKÁ FIRMA OVĚŘIT NA MÍSTĚ A MUSÍ BÝT AKCEPTOVÁNY PŘED ZAHÁJENÍM STAVBY.
DODAVATEL JE POVINEN PŘEDLOŽIT DÍLENSKOU DOKUMENTACI KE SCHVÁLENÍ ARCHITEKTEM A INVESTOREM.
UVEDENÉ SPECIFIKACE VÝROBKŮ A MATERIÁLŮ SLOUŽÍ JAKO URČENÍ STANDARDU. JE MOŽNÉ POUŽÍT UVEDENÝ VÝROBEK, NEBO EKVIVALENT.

INVESTOR:

MUZEUM BRNĚNSKA
Předklášteří, Porta coeli
1001, PSČ 602 00

ARCHITEKT STAVBY:

PETR FRANTA ARCHITEKTI & ASOC., s.r.o.

Londýnská 28, 120 00 praha 2
tel.: +420 222 517 888, fax: +420 222 519 401
e-mail: petrfranta@petrfranta.eu, www.petrfranta.cz

STAVBA: PAMÁTNÍK MOHYLA MÍRU, REKONSTRUKCE NÁVŠTĚVNICKÉ INFRASTRUKTURY

STUPEŇ:
DOKUMENTACE PRO PROVEDENÍ STAVBY

AUTORIZACE:

ZPRACOVATEL ČÁSTI:

PETR FRANTA ARCHITEKTI
& ASOC., s.r.o.

Londýnská 28, 120 00 praha 2
tel.: +420 222 517 888, fax: +420 222 519 401
e-mail: petrfranta@petrfranta.eu, www.petrfranta.cz

PARÉ:

NÁZEV ČÁSTI:
ARCHITEKTONICKÉ A STAVEBNÍ ŘEŠENÍ

PŘÍLOHA:
D.1.1.b)9

REVIZE:

DATUM:
04/2021

NÁZEV VÝKRESU:
VENKOVNÍ MOBILIÁŘ

MĚŘÍTKO:
1 : 500

ČÍSLO VÝKRESU:
D.1.1.b)9