
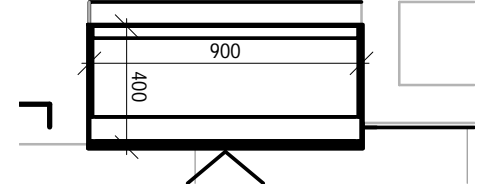
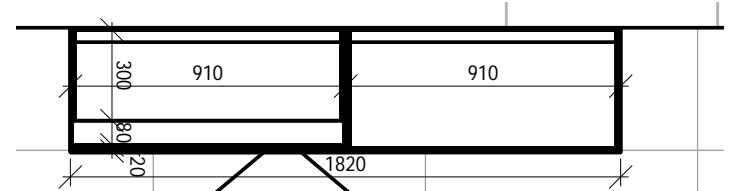
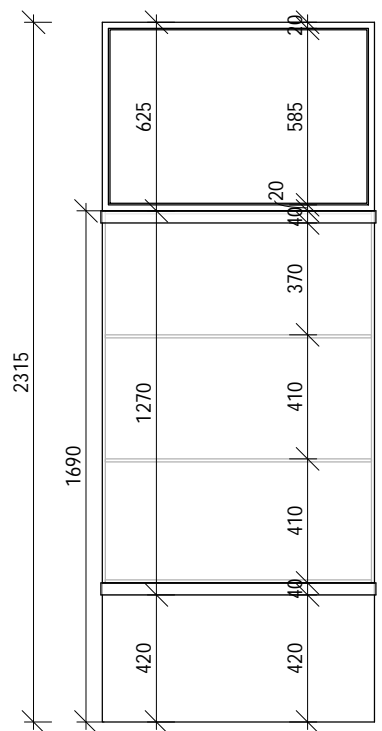


- PODROBNOSTI PROVEDENÍ VITRÍN VIZ. VÝKRES DETAILU

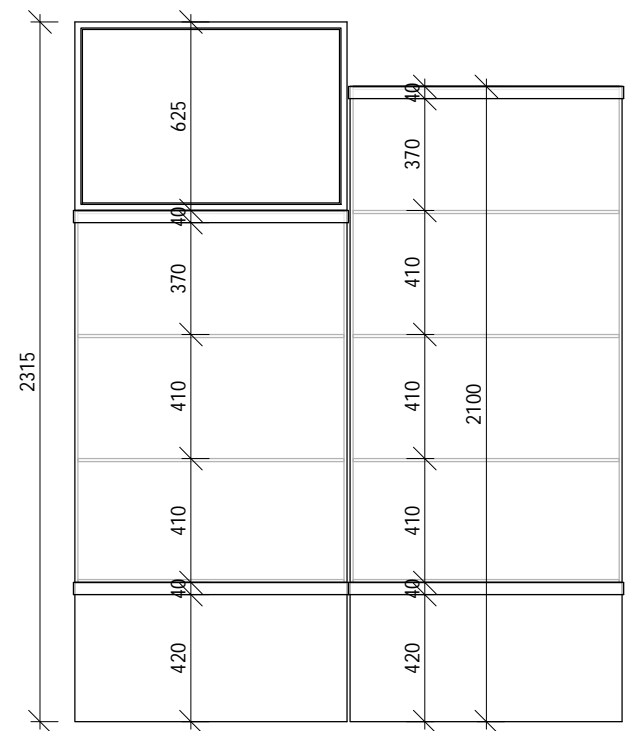

VŠECHNY ROZMĚRY A STÁVAJÍCÍ STAV STAVBY MUSÍ DODAVATELSKÁ FIRMA OVĚRIT NA MÍSTĚ A MUSÍ BÝT AKCEPTOVÁNY PŘED ZAHÁJENÍM STAVBY. DODAVATEL JE POVINEN PŘEDLOŽIT DÍLENSKOU DOKUMENTACI KE SCHVÁLENÍ ARCHITEKTEM A INVESTOREM. UVEDENÉ SPECIFIKACE VÝROBKŮ A MATERIÁLŮ SLOUŽÍ JAKO URČENÍ STANDARDU. JE MOŽNÉ POUŽÍT UVEDENÝ VÝROBEK, NEBO EKVIVALENT.

PAMÁTNÍK MOHYLA MÍRU, REKONSTRUKCE NÁVŠTĚVNICKÉ INFRASTRUKTURY			
DOKUMENTACE PRO PROVEDENÍ STAVBY		INVESTOR:	
PETR FRANTA ARCHITEKTI & ASOC., Londýnská 28, 120 00 praha 2 tel.: +420 222 517 888, fax: +420 222 519 401 e-mail: petrfranta@petrfranta.eu, www.petrfranta.cz		MUZEUM BRNĚNSKA Předklášteří, Porta coeli 1001, PSČ 602 00	
NÁZEV ČÁSTI: ARCHITEKTONICKÉ A STAVEBNÍ ŘEŠENÍ	PŘÍLOHA: D.1.1.c)6	REVIZE:	DATUM: 04/2021
NÁZEV VÝKRESU: VITRÍNY NÁVŠTĚVNICKÉHO PROSTORU	MĚŘÍTKO: 1 : 25	ČÍSLO VÝKRESU: D.1.1.c)6	