



A) ŠTĚRKOVÉ CESTY

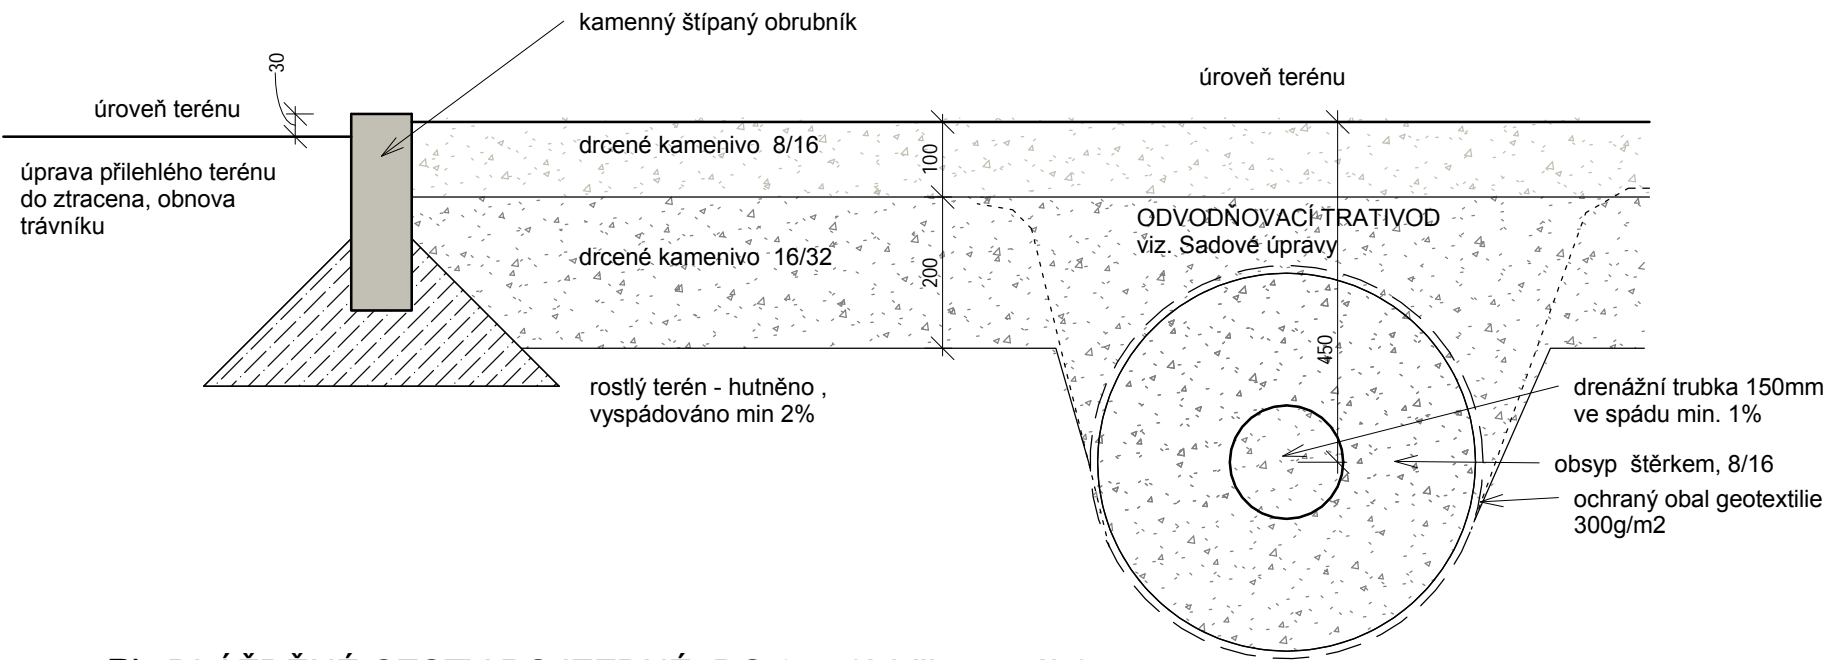

B) DLÁŽDĚNÉ CESTY POJEZDNÉ DO 3,5t (údržba areálu)

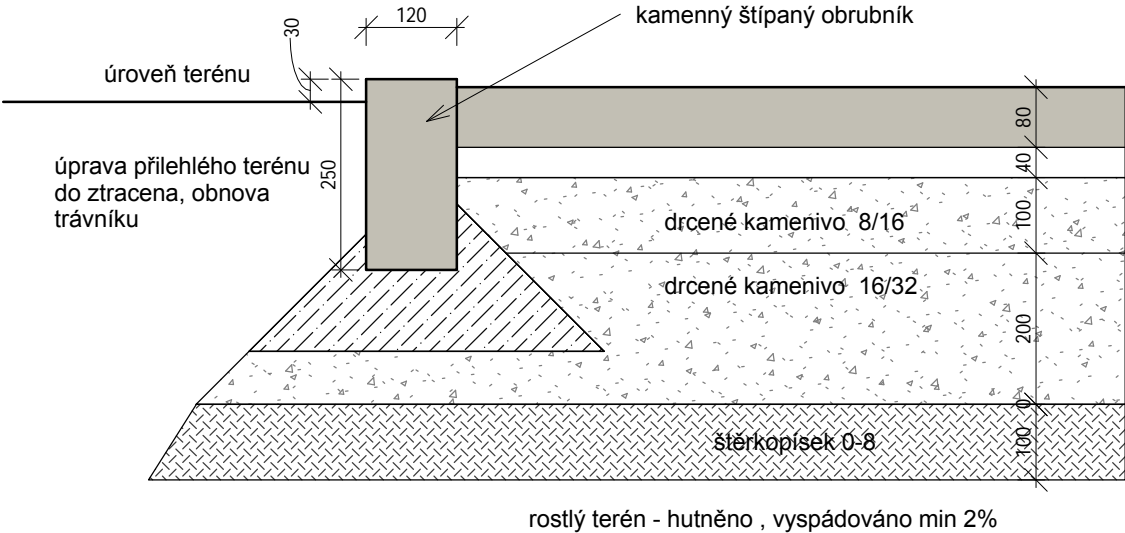


- B1)** štípaná žulová dlažba
B2) zámková dlažba (vyzískaná / nová)

kladecí vrstva 4/8 , hutněno
na 90Mpa, spád k okraji

nosná vrstva drcené kamenivo
hutněno po vrstvách 100mm

C) DLÁŽDĚNÉ CESTY POJEZDNÉ NAD 3,5t (doprava vody)

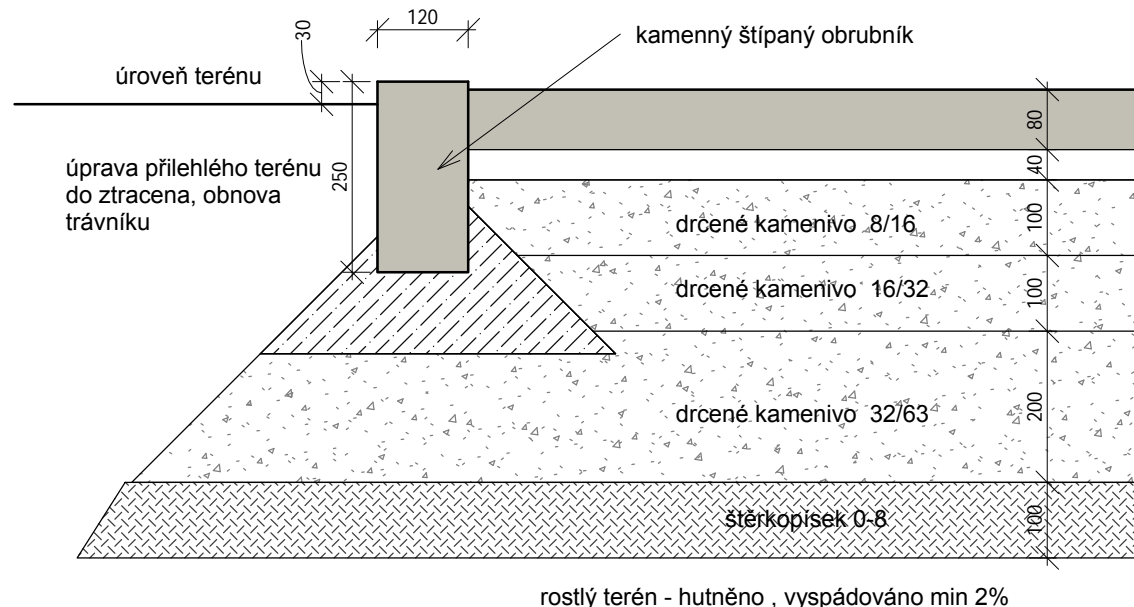

- C1)** štípaná žulová dlažba
C2) zámková dlažba (vyzískaná / nová)

kladecí vrstva 4/8 , hutněno na 90Mpa, spád k okraji

nosná vrstva drcené kamenivo
hutněno po vrstvách 100mm

VŠECHNY ROZMĚRY A STÁVAJÍCÍ STAV STAVBY MUSÍ DODAVATELSKÁ FIRMA OVĚRIT NA MÍSTĚ A MUSÍ BÝT AKCEPTOVÁNY PŘED ZAHÁJENÍM STAVBY. DODAVATEL JE POVINEN PŘEDLOŽIT DÍLENSKOU DOKUMENTACI KE SCHVÁLENÍ ARCHITEKTEM A INVESTOREM. UVEDENÉ SPECIFIKACE VÝROBKŮ A MATERIÁLŮ SLOUŽÍ JAKO URČENÍ STANDARDU. JE MOŽNÉ POUŽÍT UVEDENÝ VÝROBEK, NEBO EKVIVALENT.

PAMÁTNÍK MOHYLA MÍRU, REKONSTRUKCE
NÁVŠTĚVNICKÉ INFRASTRUKTURY

DOKUMENTACE PRO PROVEDENÍ STAVBY		INVESTOR:	
PETR FRANTA ARCHITEKTI & ASOC., Londýnská 28, 120 00 praha 2 tel.: +420 222 517 888, fax: +420 222 519 401 e-mail: petrfranta@petrfranta.eu, www.petrfranta.cz		MUZEUM BRNĚNSKA Předklášteří, Porta coeli 1001, PSČ 602 00	
NÁZEV ČÁSTI: ARCHITEKTONICKÉ A STAVEBNÍ ŘEŠENÍ D.1.1.b)501	PŘÍLOHA:	REVIZE:	DATUM: 04/2021
NÁZEV VÝKRESU: DETAIL PROVEDENÍ CEST	MĚŘÍTKO: 1 : 10	ČÍSLO VÝKRESU: D.1.1.b)501	