

SCHEMA OKRUHU VZT


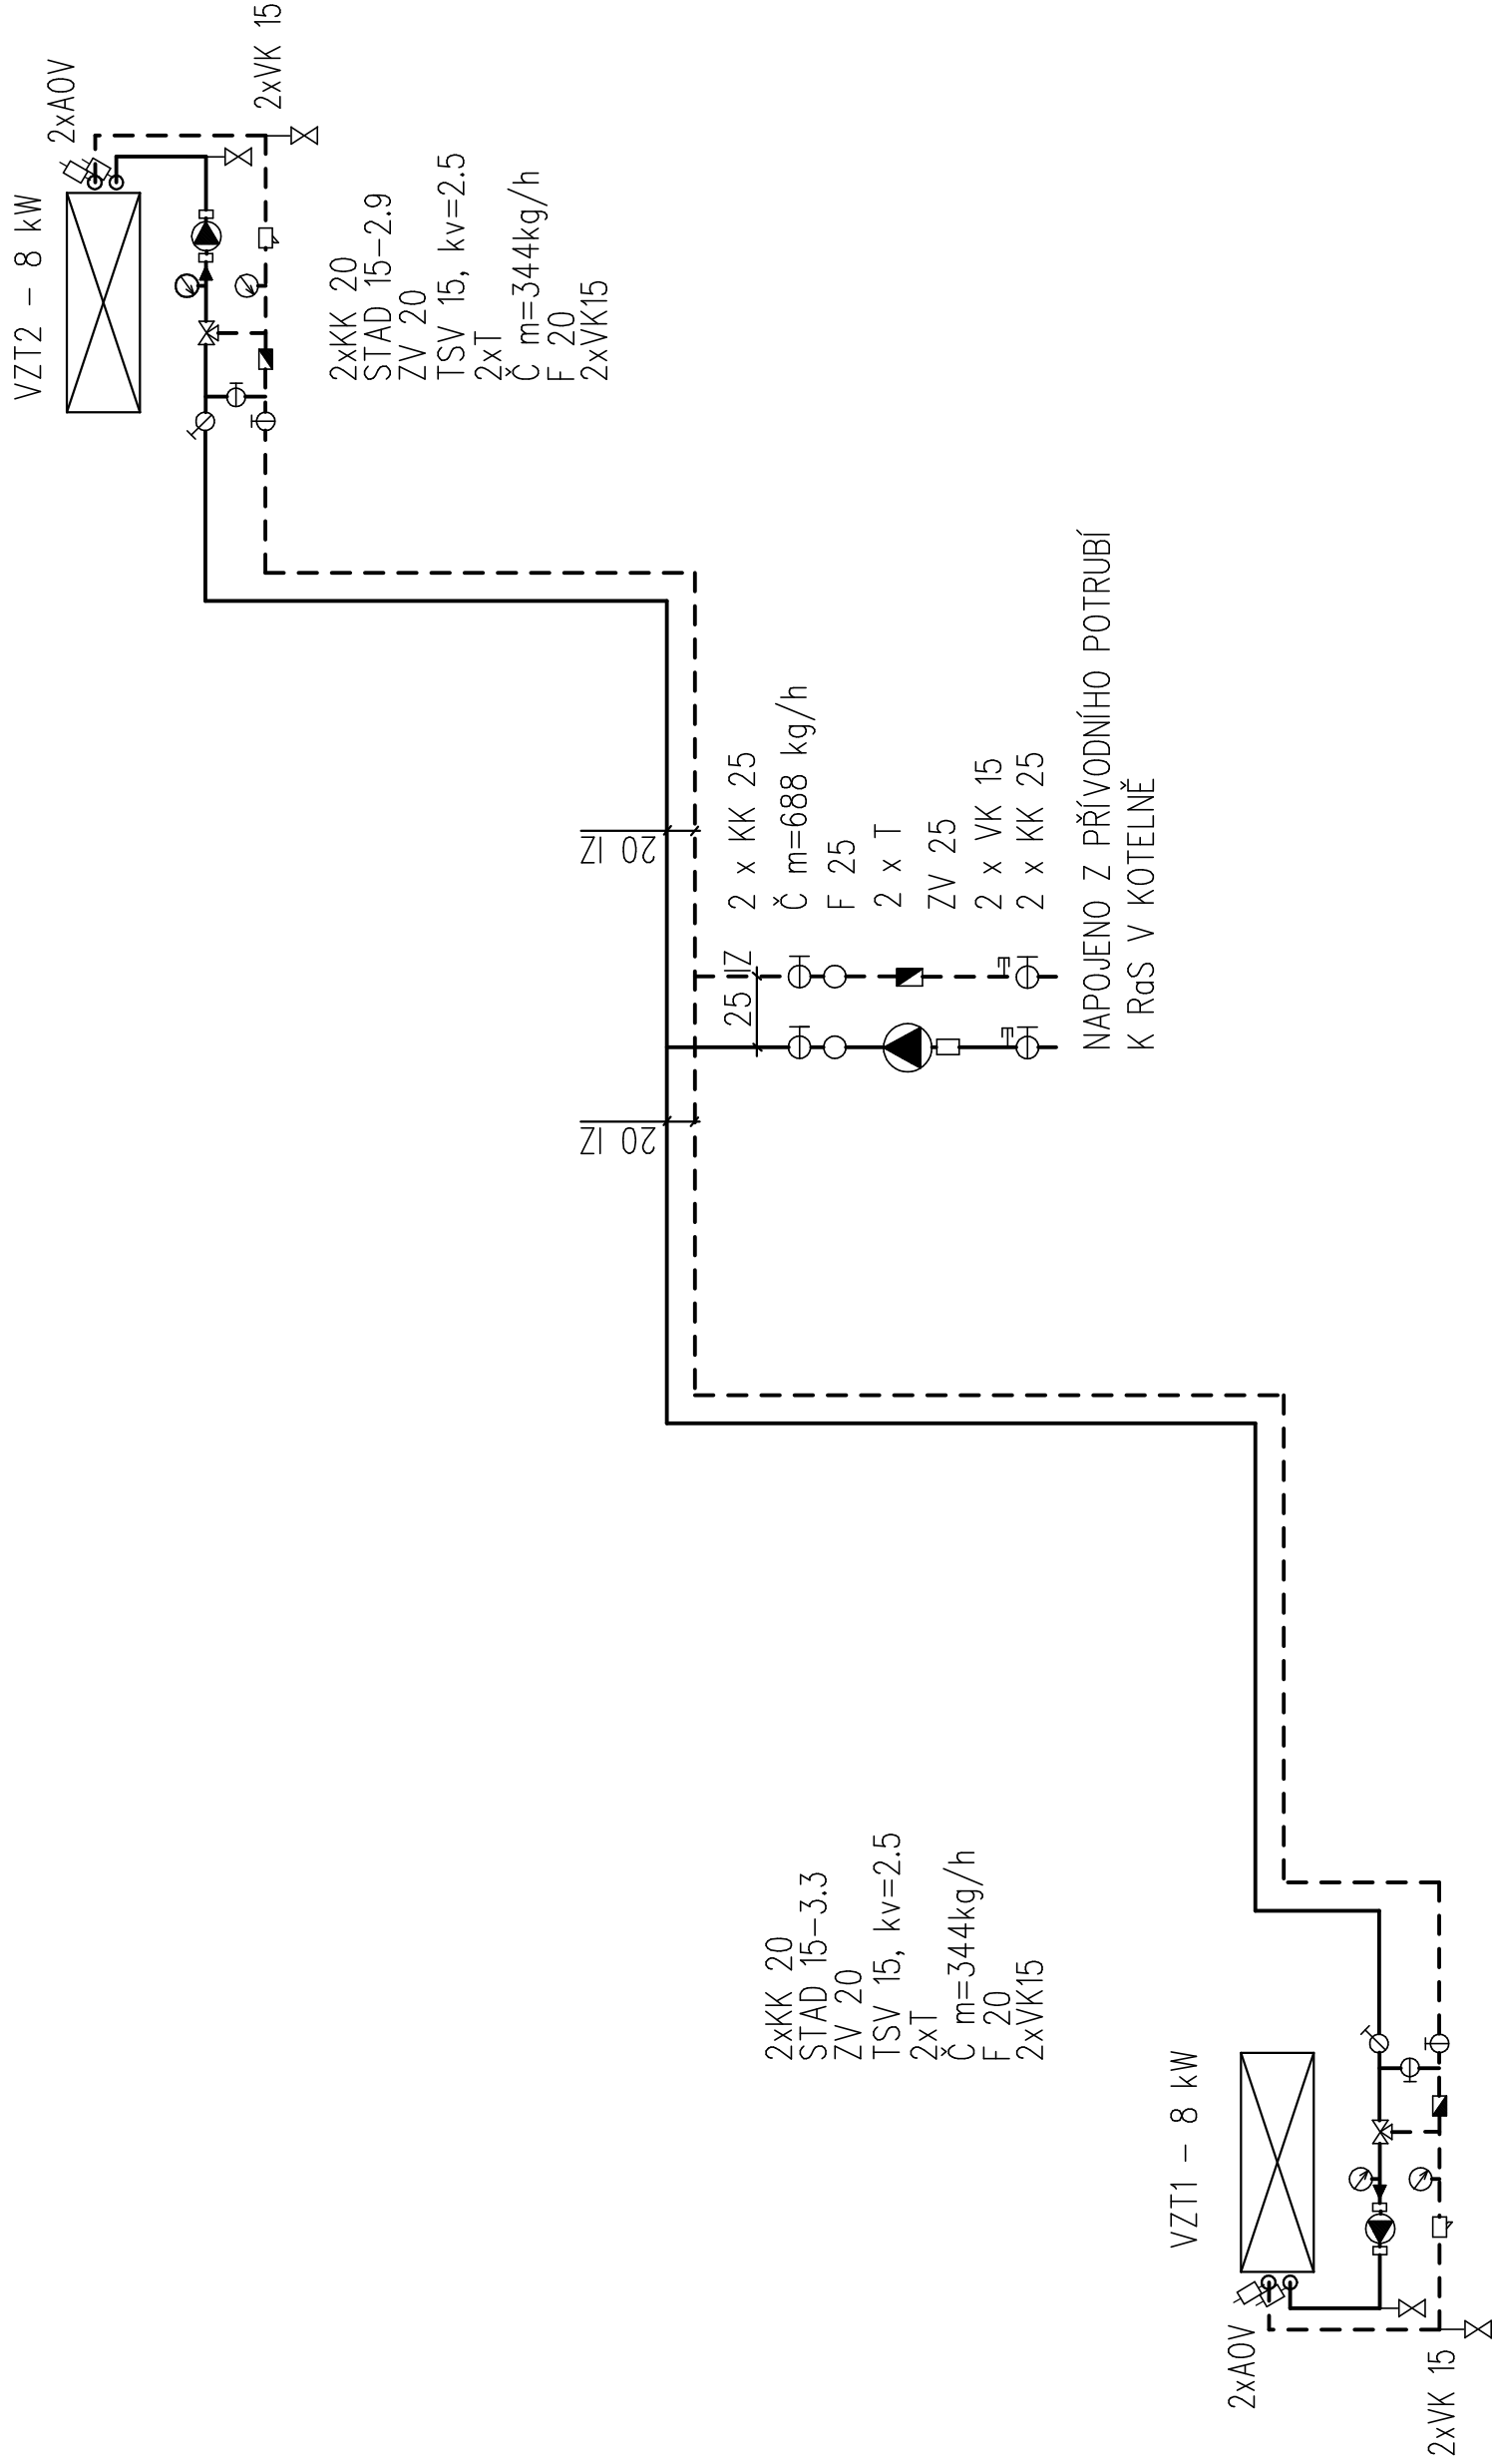


SCHÉMA OKRUHU TĚLES

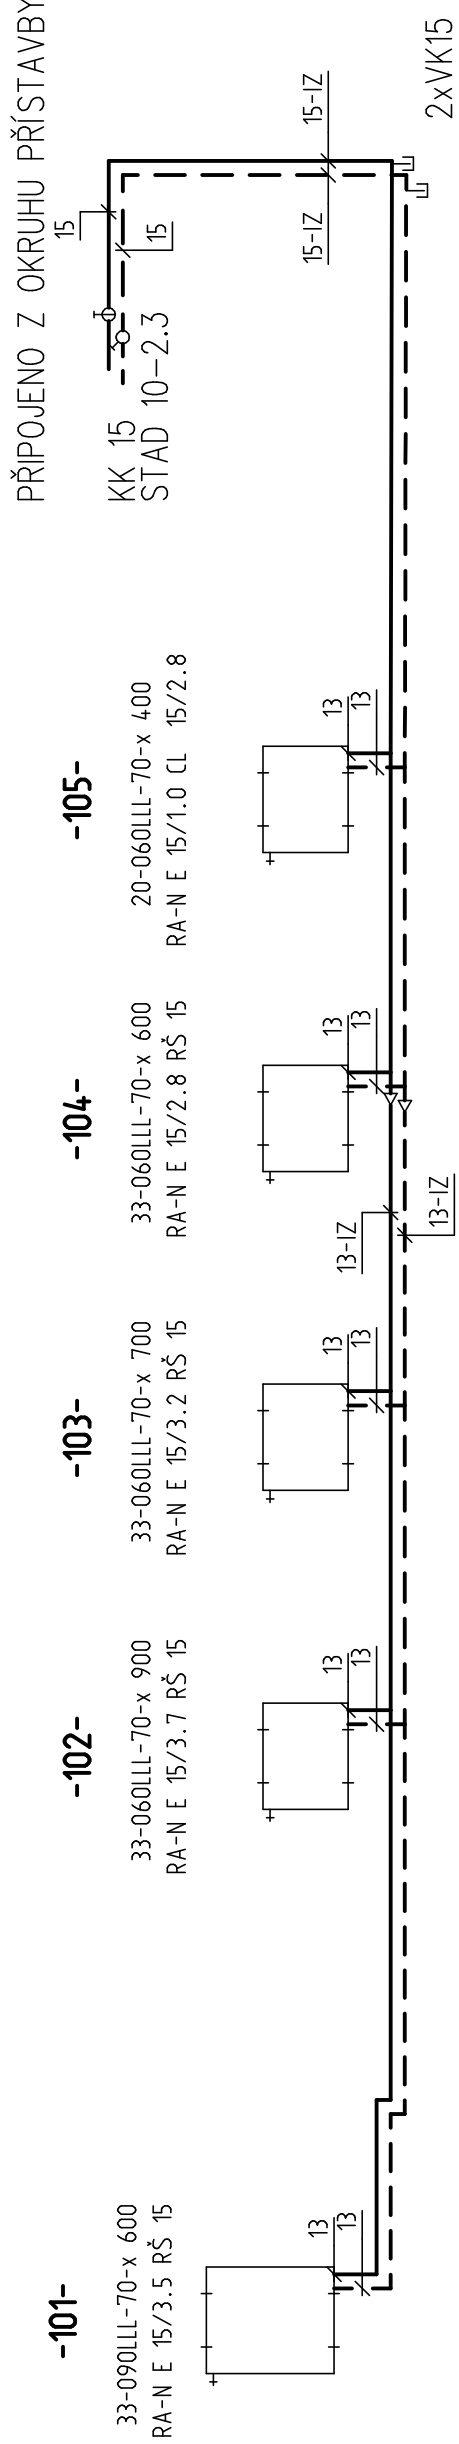

POLOHOPISNÝ SYSTÉM: JTSK
+0,000 = 323,860 m.n.m.
VÝŠKOPISNÝ SYSTÉM: B.P.V.

INVESTOR:	ARHITEKT STAVBY:
MUZEUM BRNĚNSKA Predikásteří, Porta coeli 1001, PSČ 602 00	PETR FRANTA ARCHITEKTI & ASOC., s.r.o. Londýnská 28, 120 00 Praha 2 tel.: +420 222 517 888, fax: +420 222 519 401 e-mail: petrfranta@petrfranta.eu, www.petrfranta.cz
STAVBA: PAMÁTNÍK MOHYLA MÍRU, REKONSTRUKCE NÁVŠTĚVNICKÉ INFRASTRUKTURY	
STUPEŇ:	AUTORIZACE:
DOKUMENTACE PRO PROVEDENÍ STAVBY	
ZPRACOVATEL ČÁSTI:	PARÉ:
Ing. Stanislav Jirucha – UT Petrohradská 37, 101 00 Praha 10 tel.: +420 603265695 e-mail: jirucha@olcz	
NÁZEV ČÁSTI: VYTÁPĚNÍ	PŘÍLOHA: D.1.4..3.b)4
NÁZEV VÝKRESU: SCHEMA UT, PŘÍPOJENÍ VZT	REVIZE:
	DATUM: 07/2018
	ČÍSLO VÝKRESU: D.1.4.3 – 4