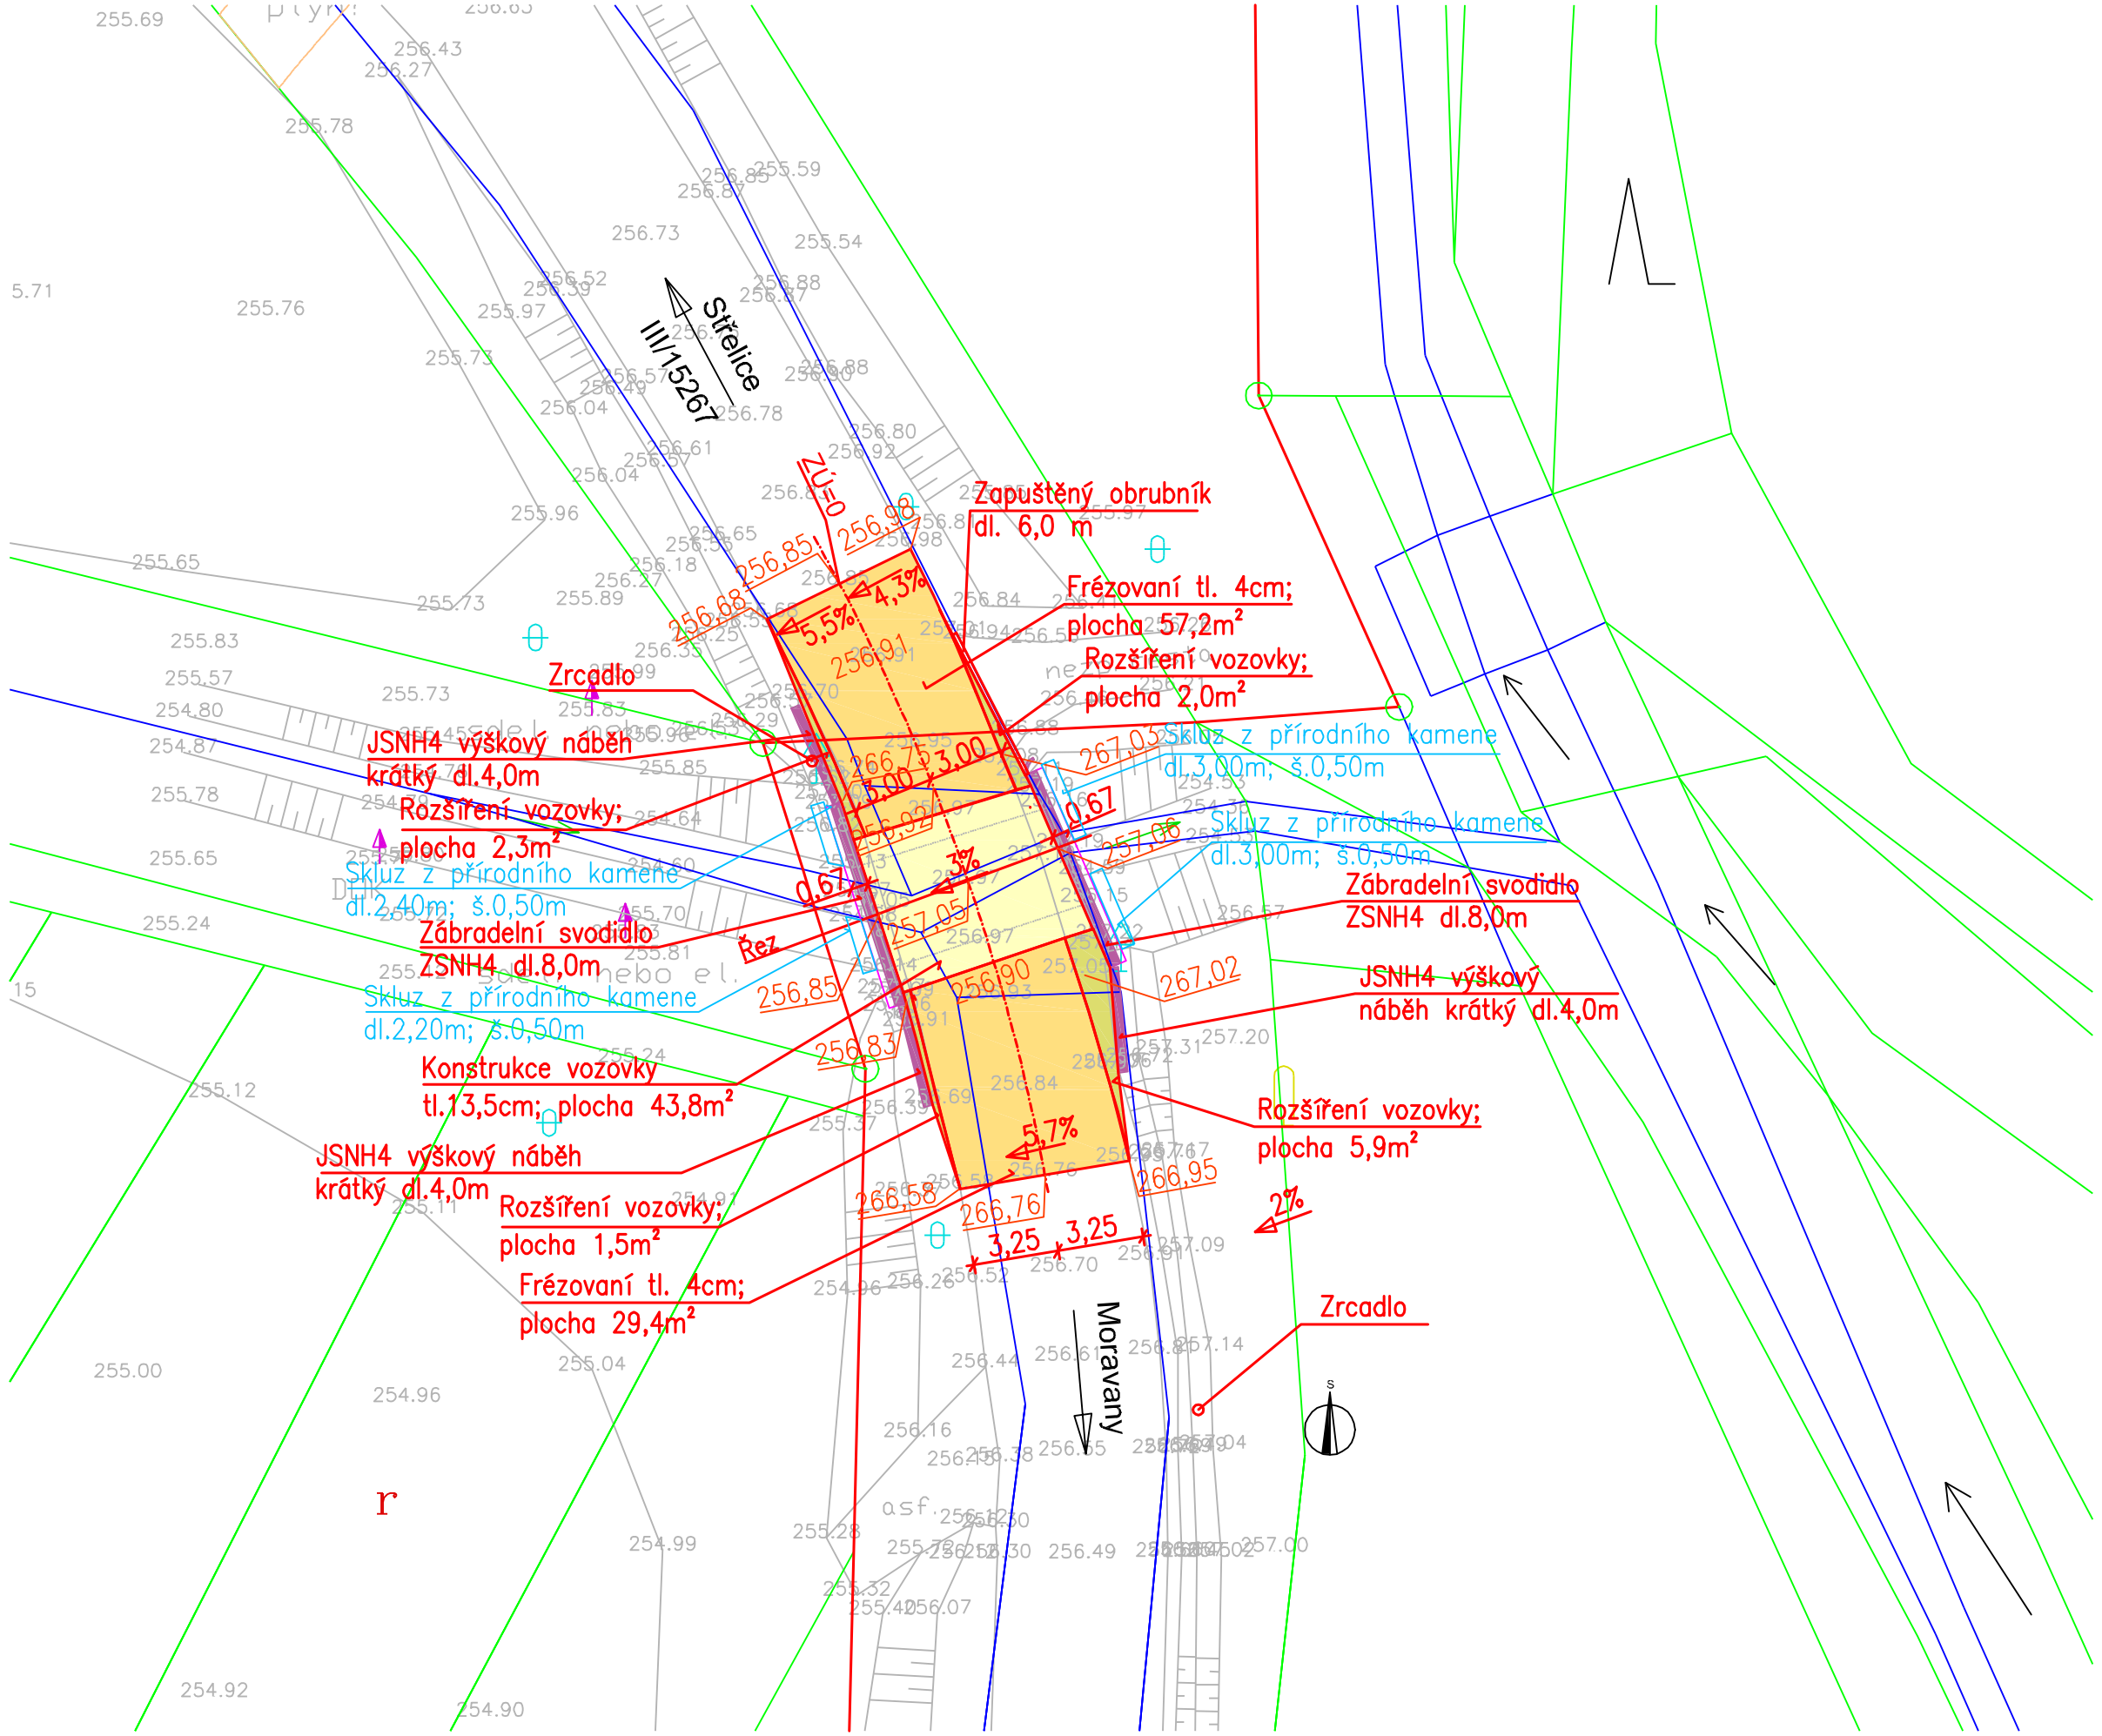

C

Souřadnicový systém: JTSK, Výškový systém: B.p.v.

Generální projektant	DOSTING spol. s r.o., Košinova 19, 612 00 Brno	dosting spol.s r.o.	Košinova 19 BRNO 612 00 tel. 549522211
Vedoucí projektant	Ing.Krejčík		
Zodpovědný projektant	Ing.Brym		
Vypracoval	Ing.Brym		
Kontroloval	Ing.Krejčík		
Stavební úřad	Městský úřad Šlapanice	Datum	11/2012
Investor	Správa a údržba silnic Jihomoravského kraje, příspěvková organizace kraje	Formát	3 A4
		Měřítko	1:250
Akce		Stupeň	DSP
III/15267 Nebovidy, most ev.č. 15267-5		Čís.zakázky	15432
		Arch.číslo	
Příloha		Souprava	Číslo přílohy
PŮDORYS			02