


ZÁBOROVÝ ELABORÁT - VÝKRES

MĚŘÍTKO 1:250

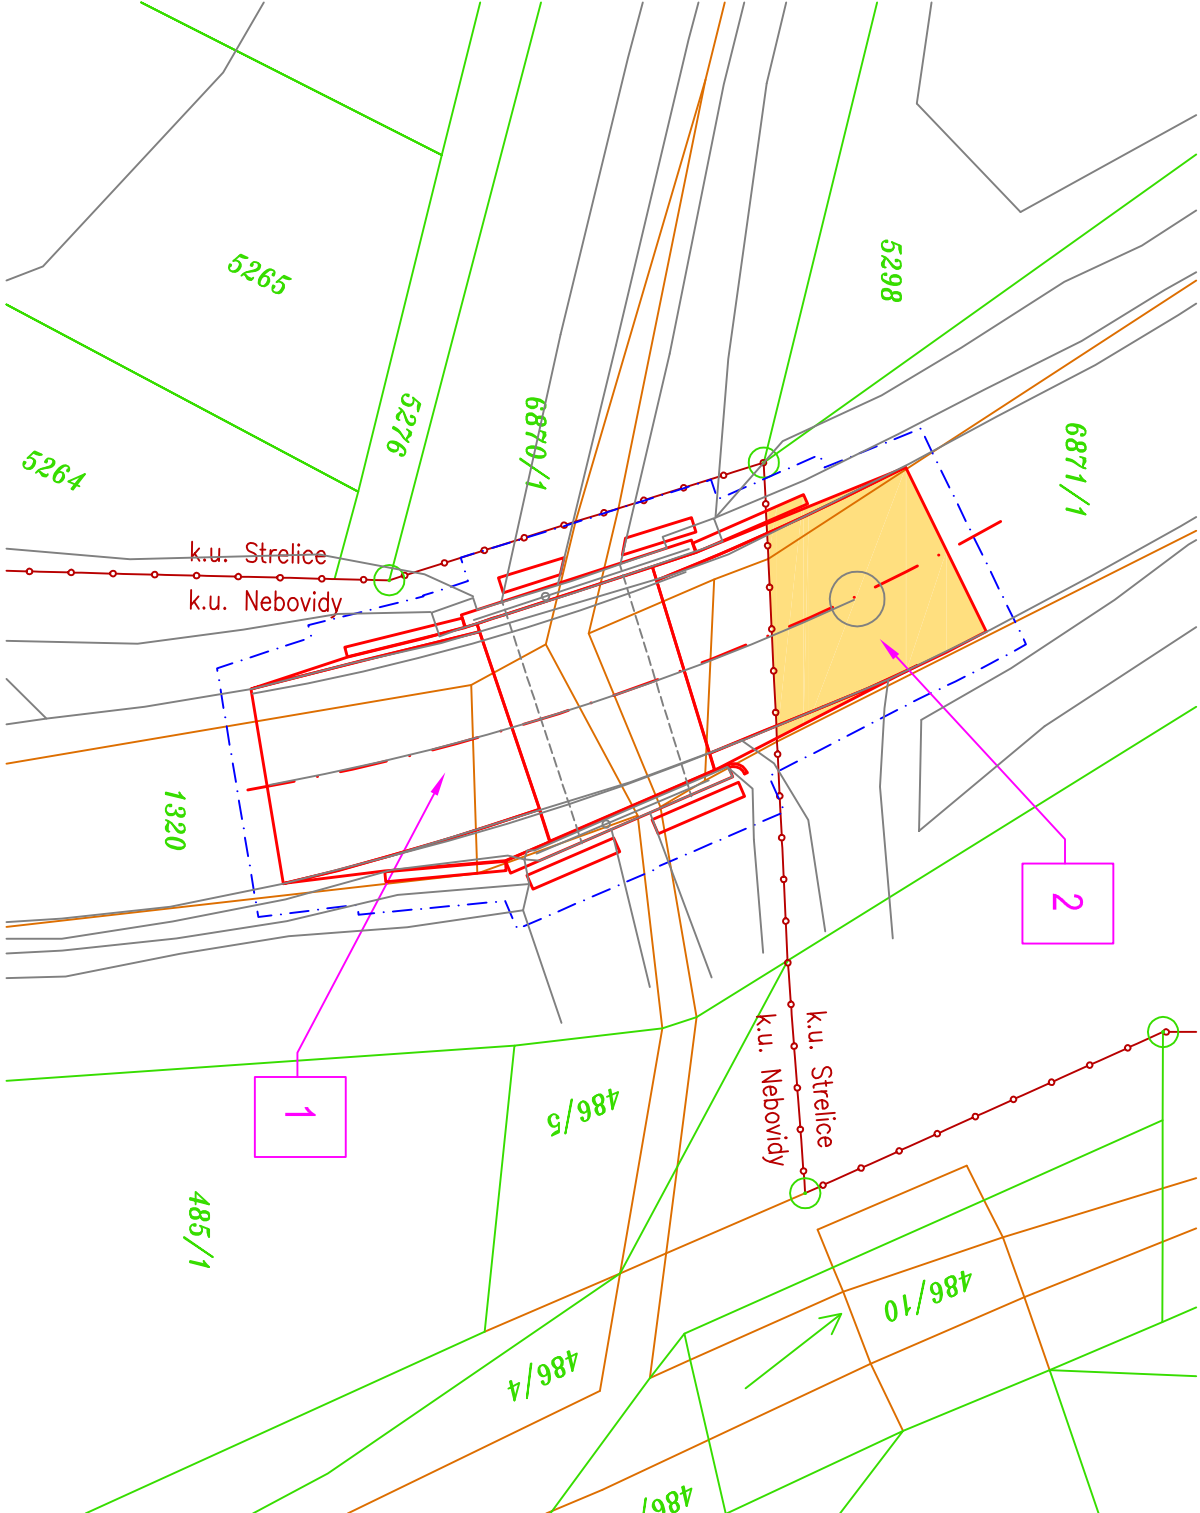

LEGENDA PLOCH, ČAR A POPISŮ:

- KATASTRÁLNÍ HRANICE

HRANICE PARCEL KN

STÁVAJÍCÍ STAV

HRANÝ NOVÉHO STAVU

OBVOD STAVBY
- 1320

ČÍSLO PARCEL POZEMKOVÝCH

1

ČÍSLO ZÁBORŮ DLE TABULKY ELABORÁTŮ

TRVALÝ ZÁBOR

ZÁBOROVÝ ELABORÁT

Akce: III/15267 Nebovidy, most ev. č. 15267-5

katastrální území: Nebovidy u Brna (701831)

č.	p. č. KN	Výměra (m ²)	LV	majitel	druh pozemku	využití / ochrana / stavba na parcele	dočasný zábor	trvalý zábor
1	1320	8613	700	Jihomoravský kraj, správa a údržba silnic JmK, příspěvková organizace, Žerotínovo náměstí 449/3, Brno, Veveří, 601 82	ostatní plocha	silnice	196	-


katastrální území: Střelice u Brna (757438)

2	6871/1	14516	60000	ČR, Úřad pro zastupování státu ve věcech majetkových, Rašínovo nábřeží 390/42, Praha, Nové město, 128 00	ostatní plocha	silnice	21	41
---	--------	-------	-------	---	----------------	---------	----	----

H

Souřadnicový systém: JTSK, Výškový systém: B.p.v.

Generální projektant	DOSTING spol. s r.o., Košínova 19, 612 00 Brno	
Vedoucí projektant	Ing.Krejčík	
Zodpovědný projektant	Ing.Brym	
Vypracoval	Ing.Matonohová	
Kontroloval	Ing.Krejčík	
Stavební úřad	Městský úřad Kuřim	
Investor	Správa a údržba silnic Jihomoravského kraje, příspěvková organizace kraje	
Akce		
III/15267 Nebovidy, most ev. č. 15267-5		
Příloha		
ZÁBOROVÝ ELABORÁT		

 ® DOSTING spol.s r.o.		Košínova 19 BRNO 612 00 tel. 549522211
Datum	11/2012	
Formát	2 A4	
Měřítko	1:250	
Stupeň	DSP	
Čís.zakázky	15432	
Arch.číslo		
Souprava	Číslo přílohy	
	H	